




 	Stationäre Beschilderung, farbige Markierungen stationäre Beschilderung, gelb, Folie Typ II Markierungen gelb, Folie Typ II	 	Stationäre Beschilderung, graue Markierungen stationäre Beschilderung, grau Markierungen gelb, Farbe Typ II
  	TSE T3/W1 mit Reflektoren beidseitig TSE T3/W3 mit Reflektoren beidseitig TSE H1/W4 mit Reflektoren beidseitig	  	EE EE Endelemente für jeweilige TSE EE
  	mobile Anpralldämpfer für jeweilige TSE	 	ÜK Übergangskonstruktion

AUSFÜHRUNGSPLANUNG

Nr.	Art der Änderung	Datum	Name
2	gem. Email vom 16.12.25	17.12.25	R.H.
1	gem. Emails 17./20.11.25	21.11.25	R.H.



Die Autobahn GmbH des Bundes
Niederlassung Südwest
Außenstelle Freiburg

A 81 - Mühlbachtalbrücke und FBE

- Bauphase 4 -

Verkehrsführungsplan

Bauphase: 4	Arbeiten im Mittelstreifen
Schließen der MÜ's und Restarbeiten im Mittelstreifen	


PVH
Planungsbüro für
Verkehrstechnik Hientzsch

Planungsbüro für Verkehrstechnik
Hientzsch
Am Birnbaum 5
55767 Niederhambach

Tel.: 06787 - 97 01 90
Fax: 06787 - 97 01 91
mobil: 0160 - 658 08 91
e-mail: rayko.hientzsch@t-online.de

<u>Verkehrsführung:</u>	Datum	Name
2s+2s Verkehrsführung		
Rpl. D I/4 mod. RF Singen		
Sicherungsbereich mit stat. BSW		
Rpl. D III/2 mod. RF Stuttgart		
	bearbeitet	16.11.25
	gezeichnet	16.11.25
	geprüft	
Maßstab 1:1000		Blatt 1(3)

