


Straßenquerschnitt A 33
(Bau-km 6 + 700,00)
mit beidseitigen Schutzanlagen

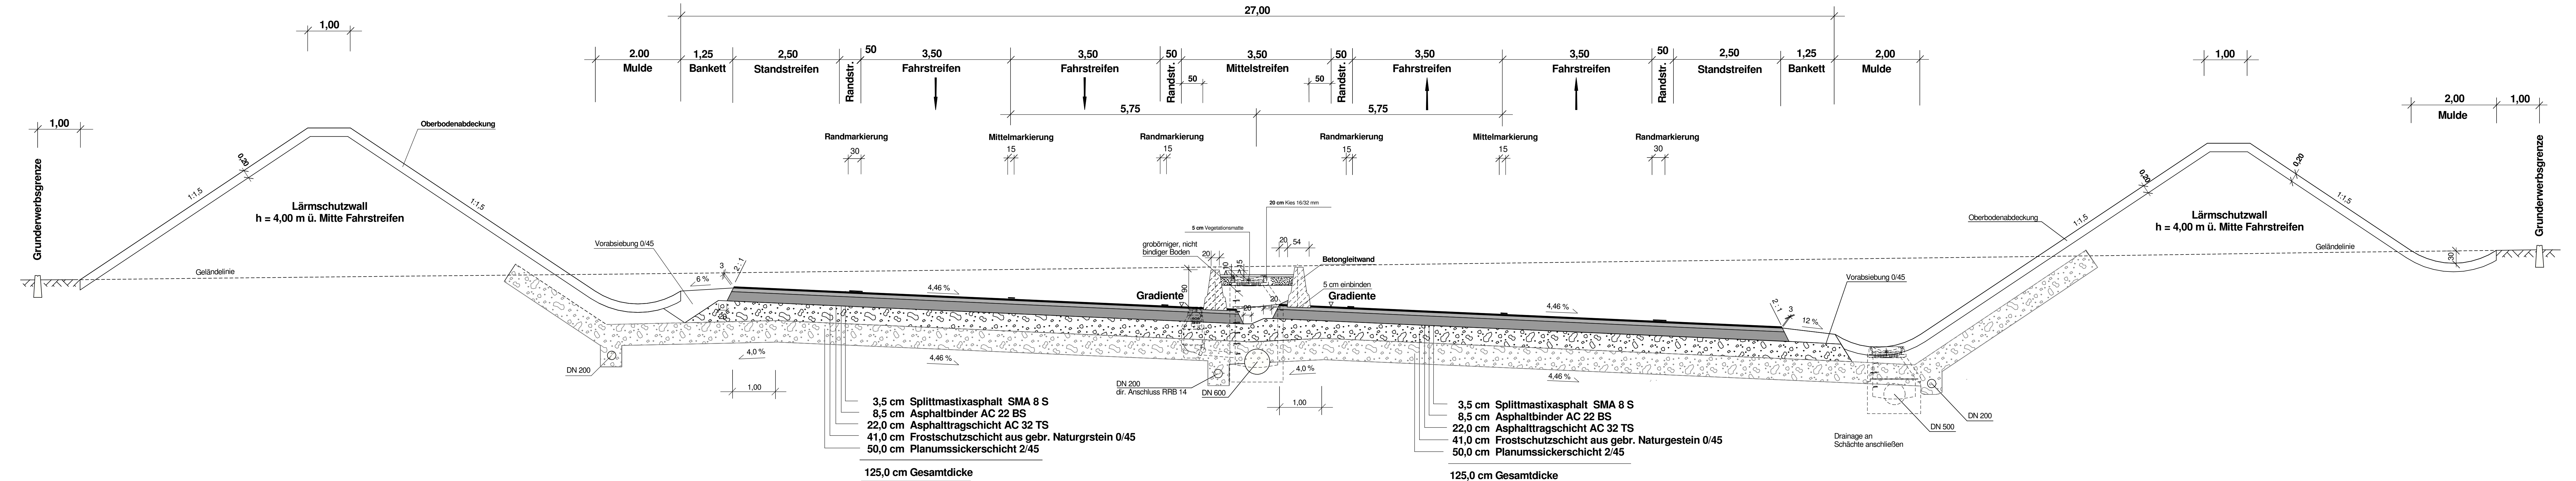

Fahrstreifen - Oberbau gemäß RStO 12, Belastungsklasse Bk 100, Zeile 1.0

Fahrstreifen - Oberbau gemäß RStO 12, Belastungsklasse Bk 100, Zeile 1.0

Salzungsgemäß auslegen	
in der Zeit vom _____	
bis _____	
in der Gemeinde _____	
Zeit und Ort der Auslegung sind rechtzeitig vor Beginn der Auslegung ortsüblich bekannt gemacht worden.	
Gemeinde: _____	
(Dienststempel)	
(Unterschrift)	

Zugehöriger Entwurf	
Aufgestellt Bielefeld, 12.04.2006 Der Leiter der Regionalniederlassung Bielefeld i.A. gez. Oldemeyer	Geprüft Gelsenkirchen, 26.06.2006 Der Hauptgeschäftsführer des Landesbetriebes Straßenbau NRW i.A. gez. Brinkschmidt
Gesehen Bonn, 31.08.2007 Bundesministerium für Verkehr, Bau und Stadtentwicklung Abteilung Straßenbau i.A. gez. Bidingen Az.: S 21/72131/10/0033-625855	Gesehen Düsseldorf, 16.02.2007 Ministerium für Bauen und Verkehr des Landes NRW i.A. gez. Rox

Regionalniederlassung Ostwestfalen - Lippe		
Ausführungsplanung		Unterlage 14.2
Abschnitt 7.1 Halle - Borgholzhausen Bau - km 47 + 102 bis Bau - km 51 + 500 (51+500 = 0+000) Bau - km 0 + 000 bis Bau - km 8 + 243		Blatt-Nr. 14.A001.06
A 33 (Bau-km 6+700.000) Darstellung mit beidseitigen Schutzanlagen)		Ausbauquerschnitt
Aufgestellt Bielefeld, 23.06.2015		Der Leiter der Regionalniederlassung Ostwestfalen-Lippe i.A.