

2.5%
 $L=358.4\text{ m}$
 $H=6000\text{ m}$
 $T=168.00\text{ m}$
 $f=2,352\text{ m}$
 $\text{km}=0+512.980$
 $\text{VBH}=383,546$
 3.1%
 $L=338.90\text{ m}$
 (70)


- | <u>Bodenarten, Bezeichnung:</u> | |
|--|--------------------------|
| A..... Auffüllung | |
| G..... Kies | g..... kiesig |
| T..... Ton | t..... tonig |
| Z, TSchl..... Fels, Tonschiefer | z..... felsig |
| U..... Schluff | u..... schluffig |
| gG..... Grobkies | gg..... grobkiesig |
| gs..... Grobsand | gs..... grobsandig |
| S..... Sand | s..... sandig |
| mS..... Mittelsand | ms..... mittelsandig |
| K..... Kies | g..... kiesig |
| X..... Steine | x..... steinig |
| FS..... Feinsand | fs..... feinsandig |
| o..... organische Beimengung | |
| b..... Farbe braun | rb..... Farbe rotbraun |
| g..... Farbe grau | gb..... Farbe grau Braun |
| db..... Farbe dunkelbraun | be..... Farbe beige |
| u..... schwach schluffig | ü..... stark schluffig |

Technische Bearbeitung: Ing.-Büro im Bauwesen Heinrich und Bräuninger GmbH BERATUNGEN INGENIEUR VDI 2160 Schachtelhofstr. 44 Tel. 08331/87700 87700 Meiningen Fax: 08331/87908	Baueinführung: RICHARD BESEMER  BAUUNTERNEHMUNG Söbergweg 10 89189 Merktingen Telefon (07337) 9601-0 Telefax (07337) 7133
Arbeitsgemeinschaft Engelberg Ed. Züblin AG Bilfinger+Berger AG HOCHTIEF AG C. Baresell AG Wayss&Freytag AG Wolf&Müller GmbH&Co. KG	



**Landesamt für Straßenwesen
Baden - Württemberg**

	Bauwerks Nr.										L 7	Bauwerksplan Nr.				
	4	5	6	7	8	9	10	11	12	37		38	39	40	80	
	7	2	2	0	7	1	0					0	7	3		

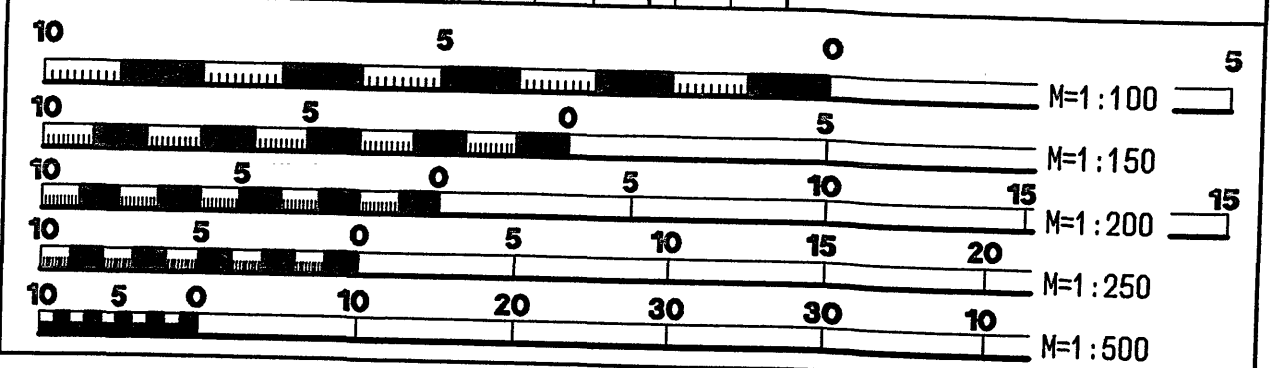

Brückenklasse 60/30	MLC 50-50/100 STANAG
---------------------	----------------------

Strassenbauverwaltung Baden-Württemberg Strassenbauverwaltung Baden-Württemberg	Anlage 1 D 1
---	-----------------

Strasse: A81 Würzburg - Singen
Nächster Ort: Leonberg

Streckenabschnitt	Stuttgart-Feuerbach	Datum	Zeichen
AB Lösshang	bearbeitet	28.02.97	U.He.

gezeichnet	28.02.97	U.He.
geprüft	S.3 98	Paul

Übersichtsplan Nr. 1 (von 4) 1:250

Gesehen: Stuttgart, den 4. 3. 98

Landesamt für Strassenwesen
Baden-Württemberg

Referat Brückenbau

Leonberg, den 17.3.98 Kirschner

Nemetschek 11

$$h/b = 297 / 1189$$

Nemetschek 11