



Anschluss der Fahrbahnabdichtung

1:5

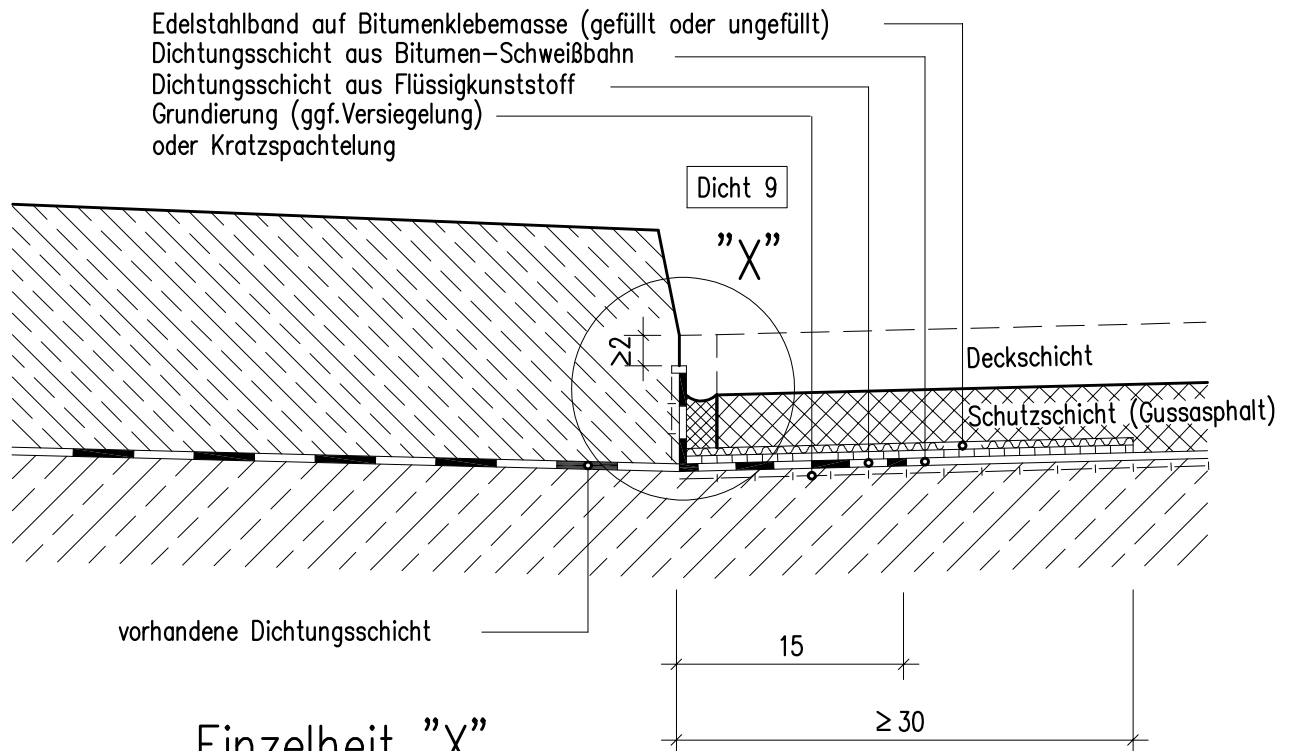

Einzelheit "X"

1:2

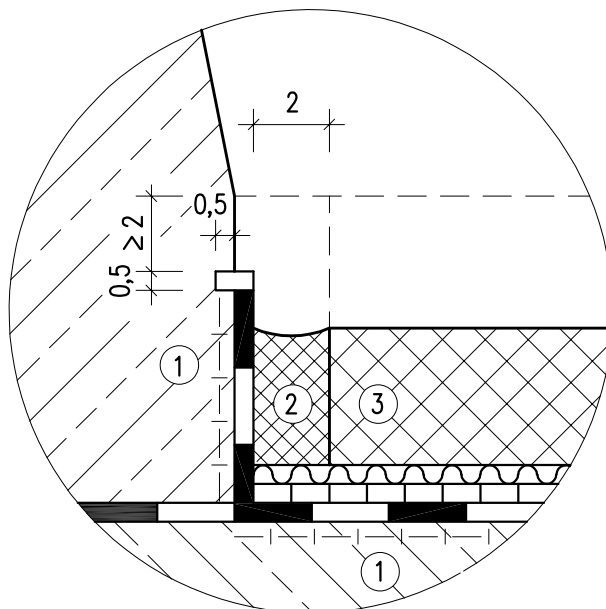

- ① = Grundierung (ggf. Versiegelung) oder Kratzspachtelung
- ② = Fugenverguss
- ③ = Schutzschicht (Gussasphalt)

Anwendungsbereich: Randanschluss bei Erneuerung von Fahrbahnbelägen auf Beton, Kappen mit und ohne Raumfugen; Instandsetzung der Raumfugen erforderlich; Dichtungsschicht der Fahrbahn nach ZTV-ING 6-1.

Arbeitsablauf: Nut einschneiden. Dichtungsschicht aus Flüssigkunststoff gemäß ZTV-ING 6-3 als Randanschluss aufbringen und durch Einspritzen in Nut sichern.

Bundesanstalt für
Straßenwesen

bast

Randanschluss
ohne Schrammbordersatz

(Verwahrung oben)
Anschluss mit Dichtungsschicht
aus Flüssigkunststoff bei
Bitumen-Schweißbahn
(einlagig)

Richtzeichnung

Dicht 23

Jan. 2022