


PHASE 3b  
Dauer: 2 Woche

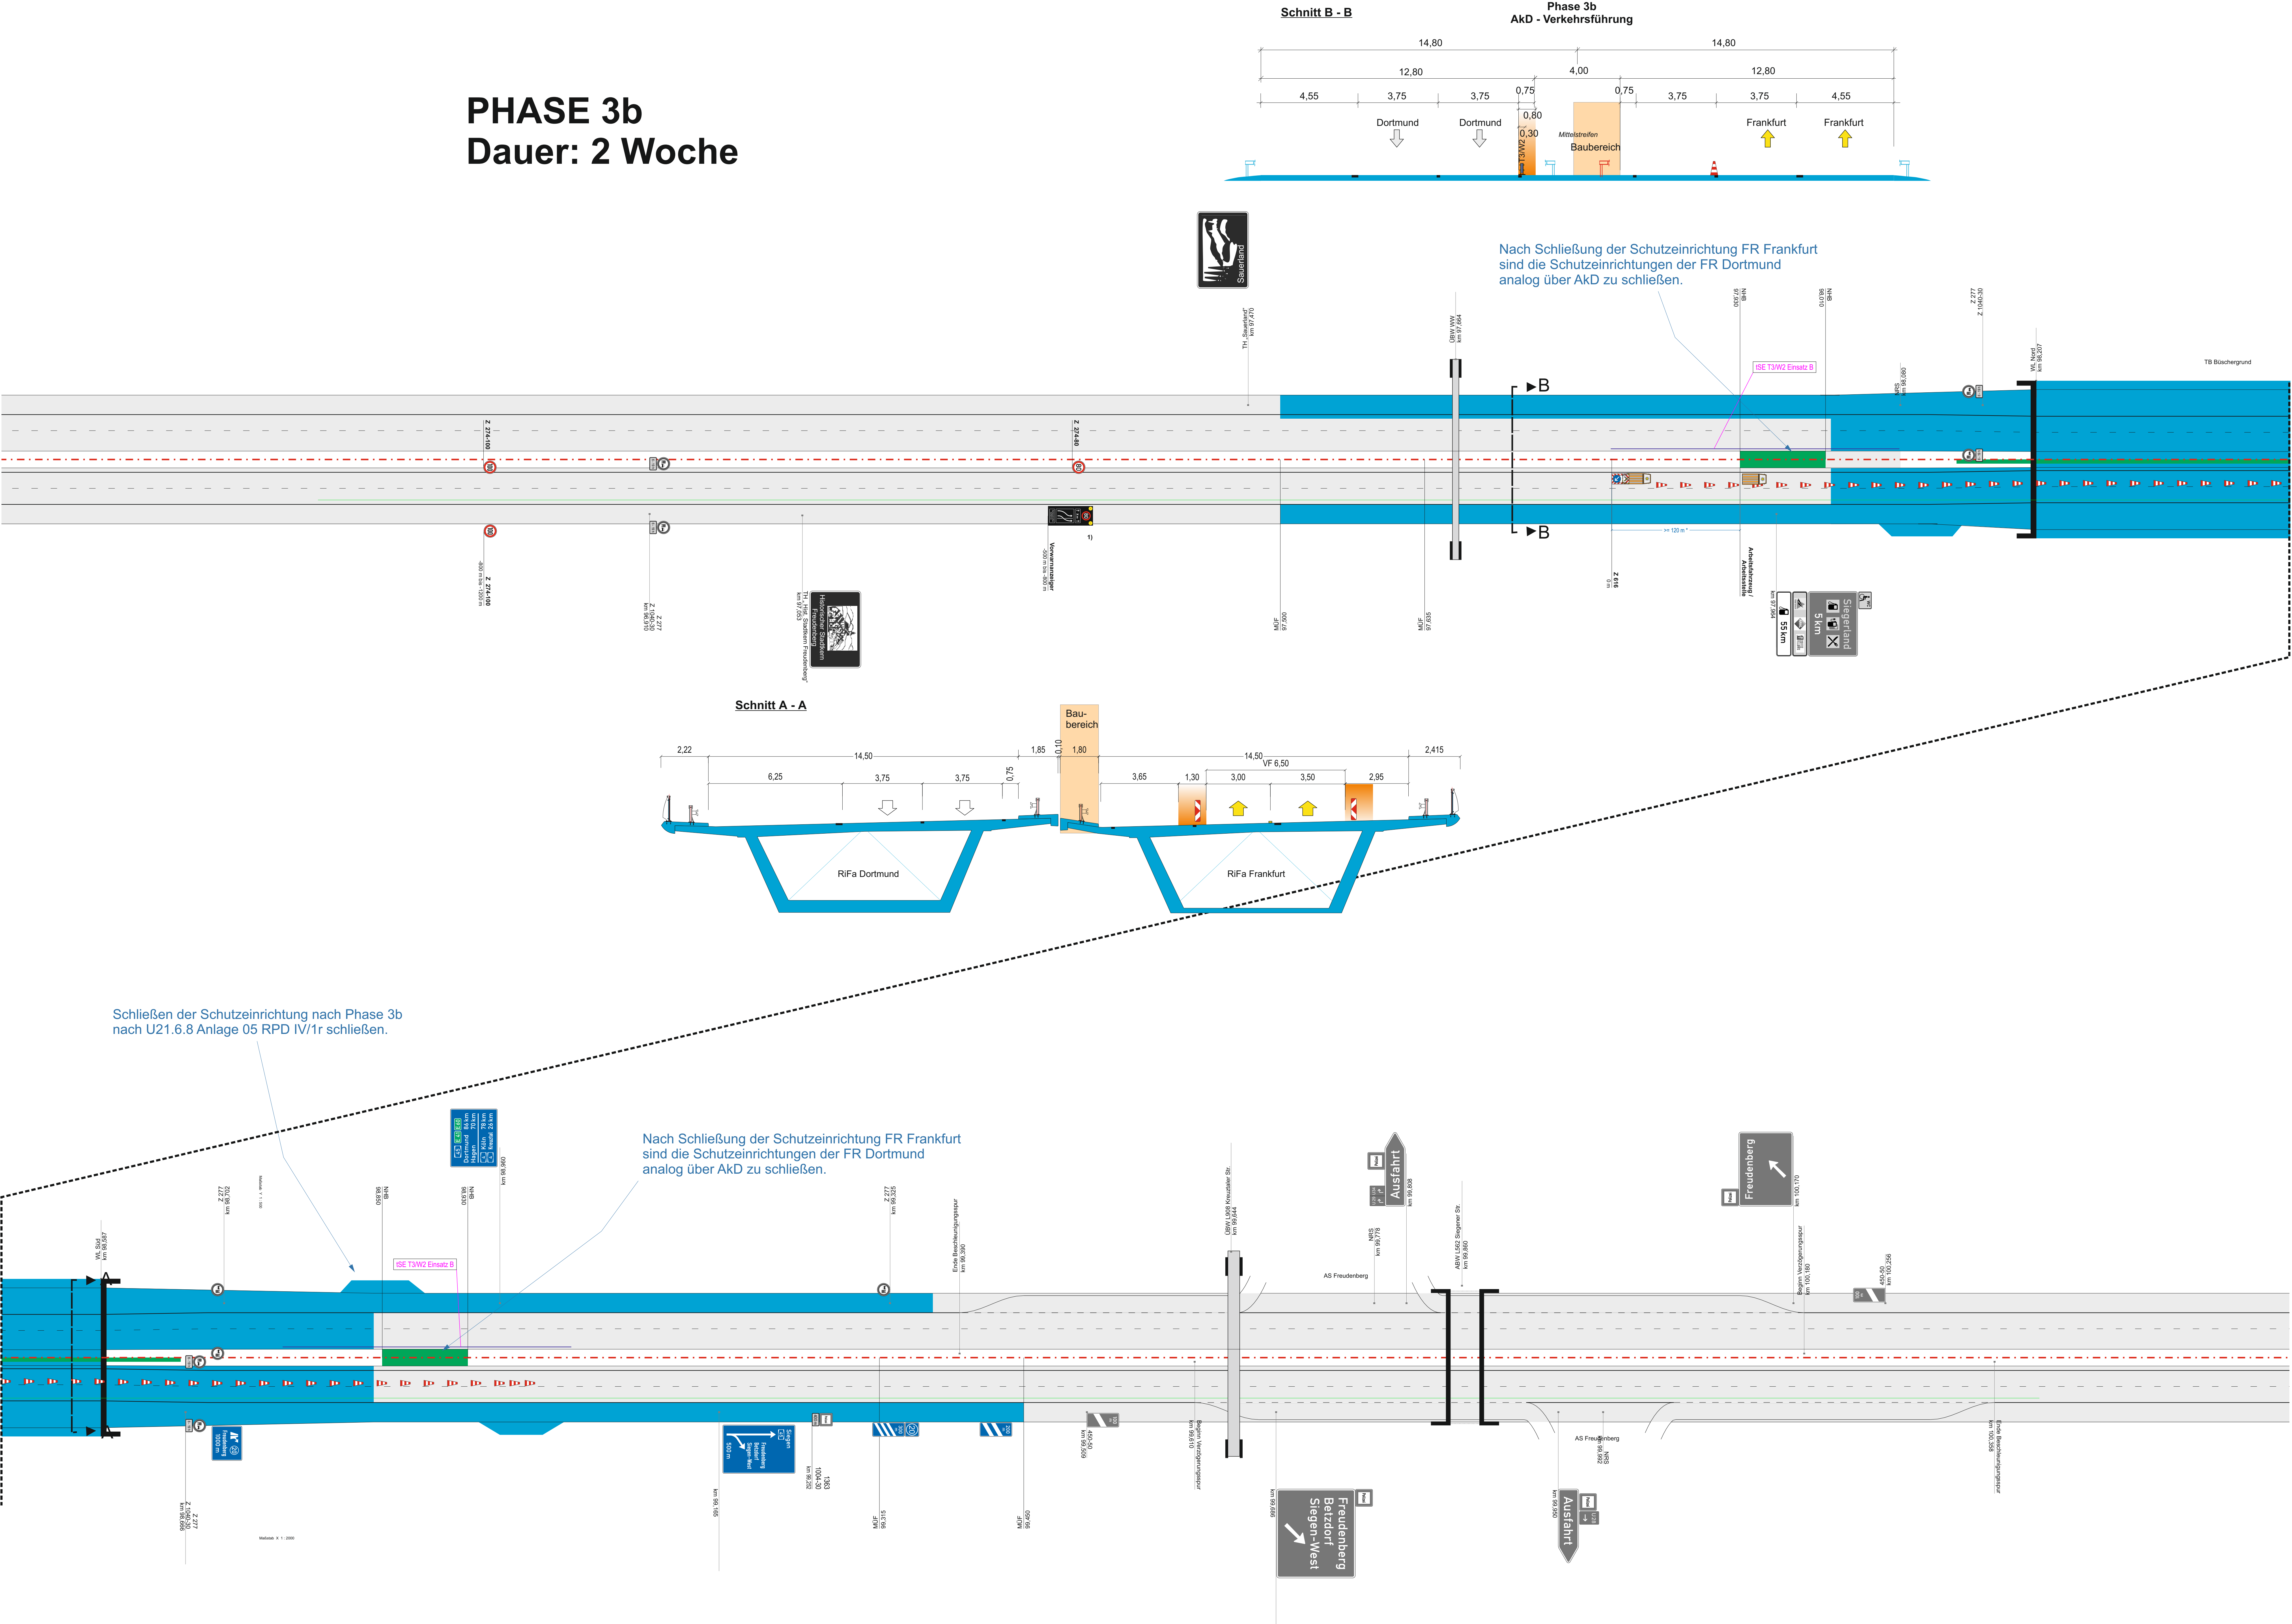

Legende

- Phase 3b  
Verkehrsführung 2+2
- Arbeitsstelle von kürzerer Dauer auf dem linken Fahrstreifen einer Richtungsfahrbahn
- Zweistreifige Verkehrsführung unter Mitnutzung des Seitenstreifens
- angepasste Verkehrsführung  
nach Regelplan D III / 2
- Zugfahrzeuge ≥ 7,49 t zulässige Gesamtmasse
- Zugfahrzeuge dürfen nichtabgekoppelt werden
- Längsabsperrrung:  
Leitkegel (Höhe 0,75 m) Abstand max. 18 m  
(können bei beweglichen Arbeitsstellen entfallen)
- \*) ≥ 20 m in Rampen
- 1) [ ] Ende Arbeitsbereich +20 m; Z 278-80 anstatt  
Längenangabe auf Vorwarnanzeiger angeordnet
- 2) [ ] entfällt
- bei beweglichen Arbeitsstellen und ganz kurzzeitigen stationären Arbeitsstellen  
und erhöhtem Aufwand  
länge > 2000 m; Abstand der Kombinationen untereinander mindestens 200 m
- Stand: 05.2021 inkl. Korrektur 08.2022

Zeichenerklärung

- im Bau befindlich
- fertig unter Verkehr
- Bestandsfahrbahn
- temporäre Schutzeinrichtung T3/W2 (ISE)
- temporäre Schutzeinrichtung H1/W5 (ISE)
- Notöffnungselemente T3/W2 in ISE
- vorübergehende Markierung

nur für die Ausschreibung

**Bemerkung:**

1) Widersprüchliche Bestandsbeschreibung ist durch blickliche Vorfahrt zu entfernen.

2) Widersprüchliche Bestandsbeschreibung ist zu demarkieren.

Prozentuale Vorfahrt / Vorfahrtsschild

- Schild: Verkehrszeichen nach DIN 1851-1/2-Mitschrift

- Schildhöhe: min. 100 mm (vertikale Aufschrift)

- Schildbreite: min. 100 mm (horizontal)

Die Breiten von Ausfahrtsvorrichtungen müssen wie folgt ausgeführt werden:

- Verkehrszeichen bis Größe 1: + 50 mm
- Verkehrszeichenflächen bis 3,0 m²: + 75 mm
- Verkehrszeichenflächen über 3,0 m²: + 100 mm

Die Darstellung von Verkehrszeichen, Beschilderungen sind unvollständig. Die mindestens erforderliche Anzahl der Bäume und Abgrenzungen ergibt sich aus den Vorgaben der A45 und dem örtlichen Gegebenheiten.

Die Lage der Baustellen- und -ausfahrten sind durch die örtliche Baubewehrung  
mit der Autobahnmelderei abzustimmen und mit dem Abnahmeprotokoll bekanntzugeben.

Die Autobahn GmbH des Bundes  
Außenstelle Dillenburg  
Baustellenmanagement  
Verkehrszeichen Nr.:

geprüft: I.A.

**Verkehrszeichenplan**

Bauprojekt: A45  
Ersatzneubau TB Büschergrund

Bauphase: Bauphase 3b

Verkehrsführung: 2+2 AkD

Bauzeit: 2 Wochen

Baustellen-ID: Plan-Nr.: 21.2.8 Zeichennr.: Datum: 25.09.2025

aufgestellt:

Die Autobahn GmbH des Bundes  
Westfalen  
Niederlassung Westfalen  
Außenstelle Dillenburg