


Ausbildung der Dammböschung		
Böschungshöhe h	h ≥ 2,00m	h < 2,00m
Allgem. Böschungsmaße	1:1,5	3,00m
Tangentenlänge der Ausrundung	3,00m ¹⁾	1,5h ¹⁾

1) Keine Ausrundungen bei Mulde am Dammfuß.


Straßenquerschnitt A14

Sägezahnprofil (Damm)
Bau-km 10+970 bis 12+187.508 (Wasserschutzzone III)

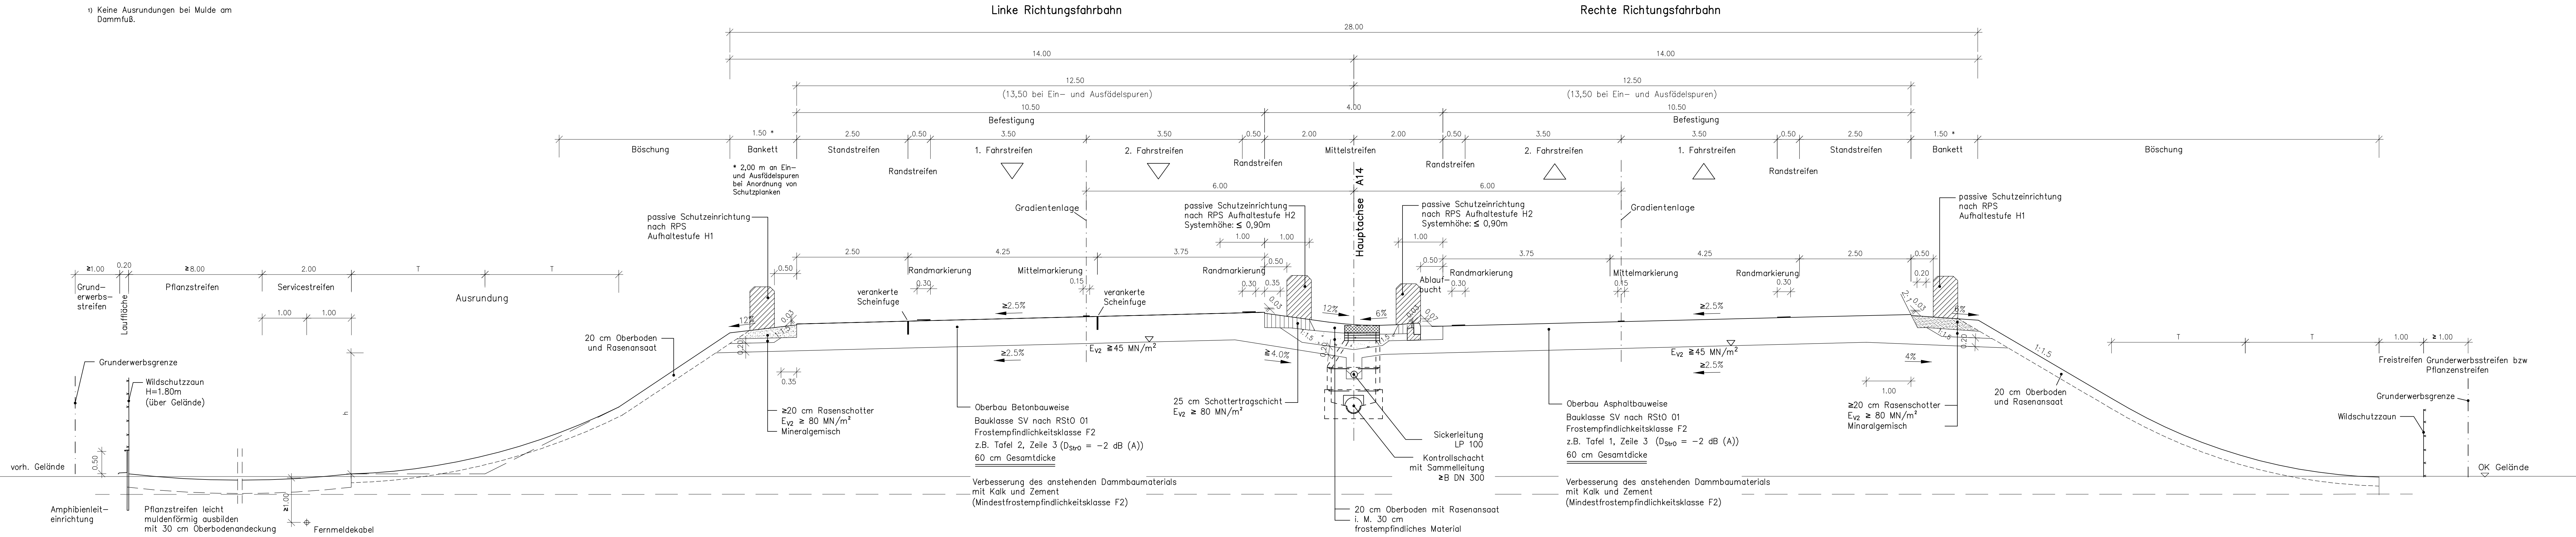

Straßenquerschnitt A14

Dachprofil
Bau-km 6+300 bis 9+100
Bau-km 9+100 bis 10+570 (Wasserschutzzone III)

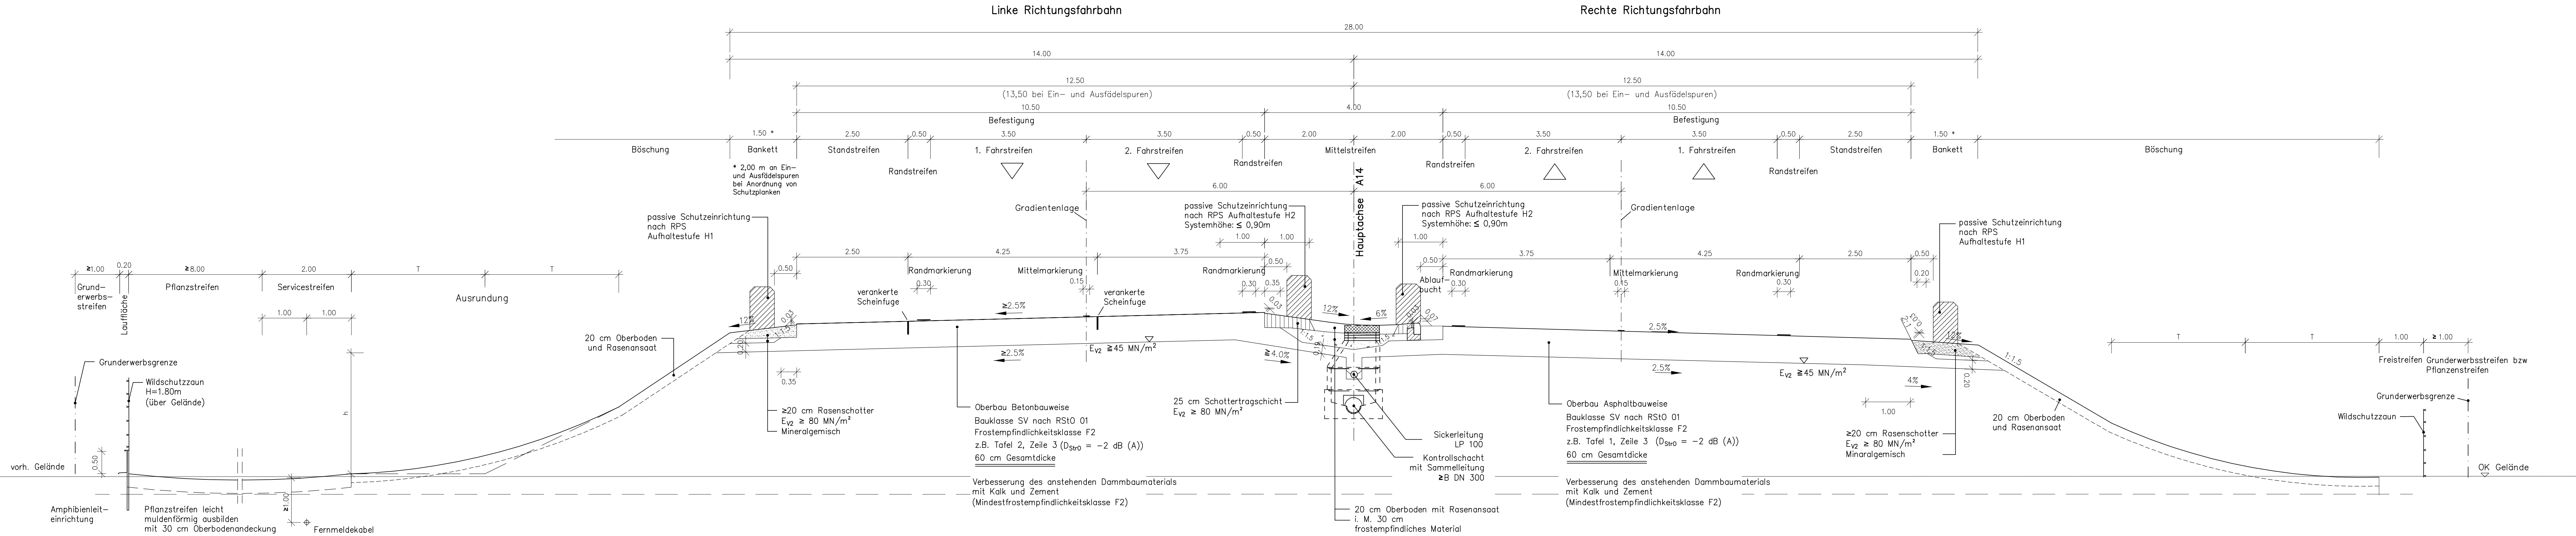

Nr.		Art der Änderung	Datum	Name
Entwurfsbearbeitung:				
bearbeitet:		November 2014	Flottig-Krause	
gezeichnet:		November 2014	Henkel	
geprüft:		November 2014		
Maßstab:		1:12014	Proj. Nr.:	21.777711
Straßenbauverwaltung des Landes Sachsen-Anhalt Landesstraßenbaubehörde Regionalbereich Süd		Unterlage Nr.:		6
Straße: BAB 14 VKE 1.5		Reg. Nr.:		3
Nächster Ort: Stendal, Uenglingen		Datum:		
Lückenschluss BAB 14 Magdeburg - Wittenberge - Schwerin VKE 1.5 - AS Lützen (L 30) bis AS Uenglingen (L 15) Planfeststellung		nachgepr.:		11/2014
Aufgestellt:		Festgestellt:		
Halle, den 21.11.2014		Halle (Sache), den		
Landesstraßenbaubehörde Sachsen-Anhalt Regionalbereich Süd, Fachbereich 21		Landesverwaltungsamt		
Im Auftrag: gnc, Breinig		im Auftrage		- Siegel -