
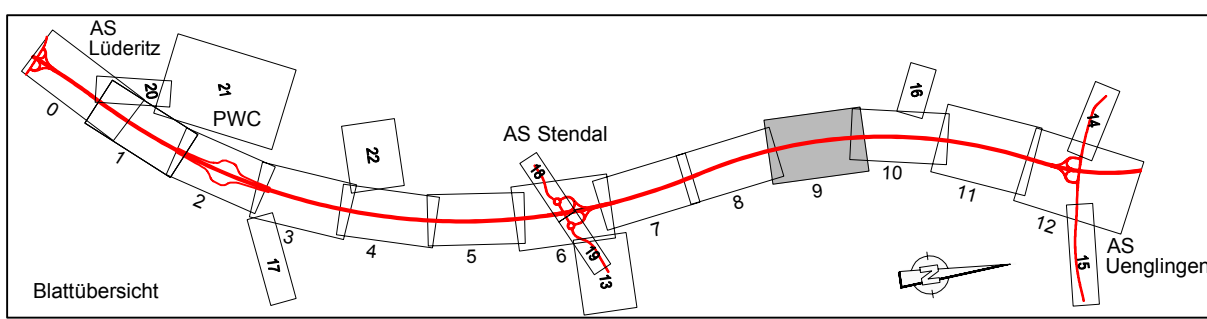


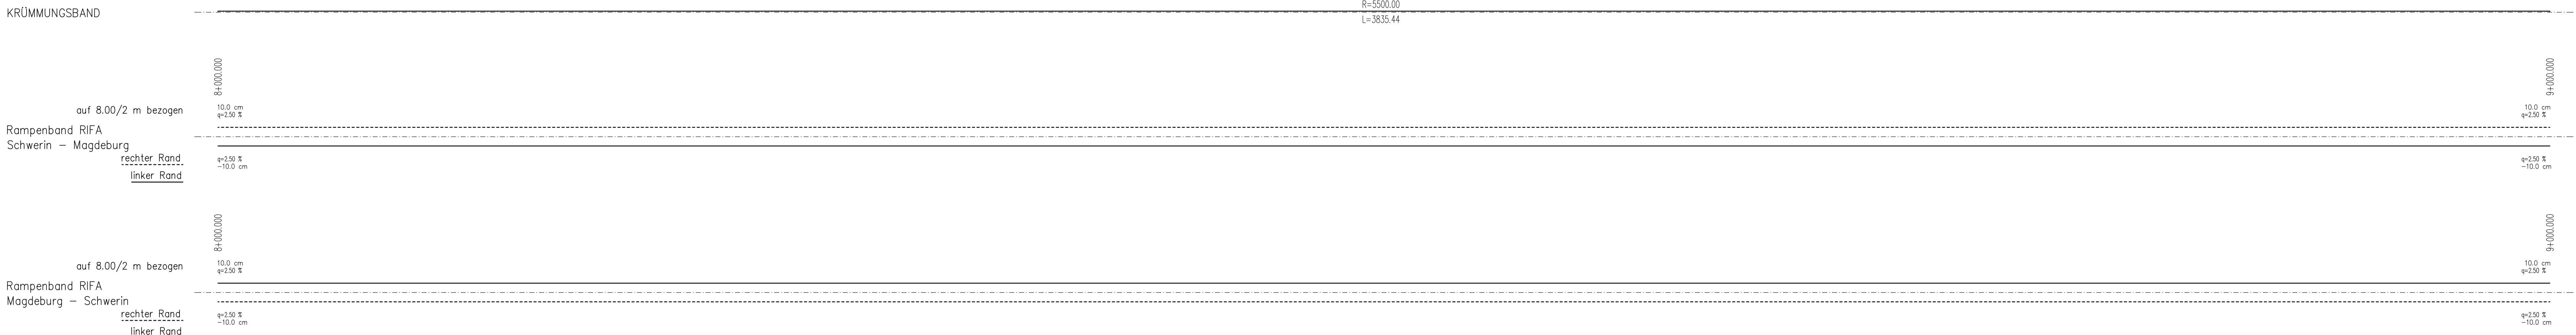

Aufg. 1: Halle, den 21.11.2014 Landesstraßenbaubehörde Sachsen-Anhalt Regionalbereich Süd, Fachbereich 21 Im Auftrag: gez. Breinig	Festgestellt: Halle (Saale), den _____ Landesverwaltungsamt im Auftrag _____ - Siegel - _____
--	---