


Bauwerk 52A

ASB - Nr. 3436 552
Brücke im Zuge der BAB A 14 über den Graben A 024

Bau-km 8+077.216 LW ≥ 8.20 m
α = 88.163 gon LH ≥ 2.00 m
KH = 0.85 m N Br. ≥ 30.00 m
Bem. nach DIN - Fb 101 und MLC 50/50 - 100

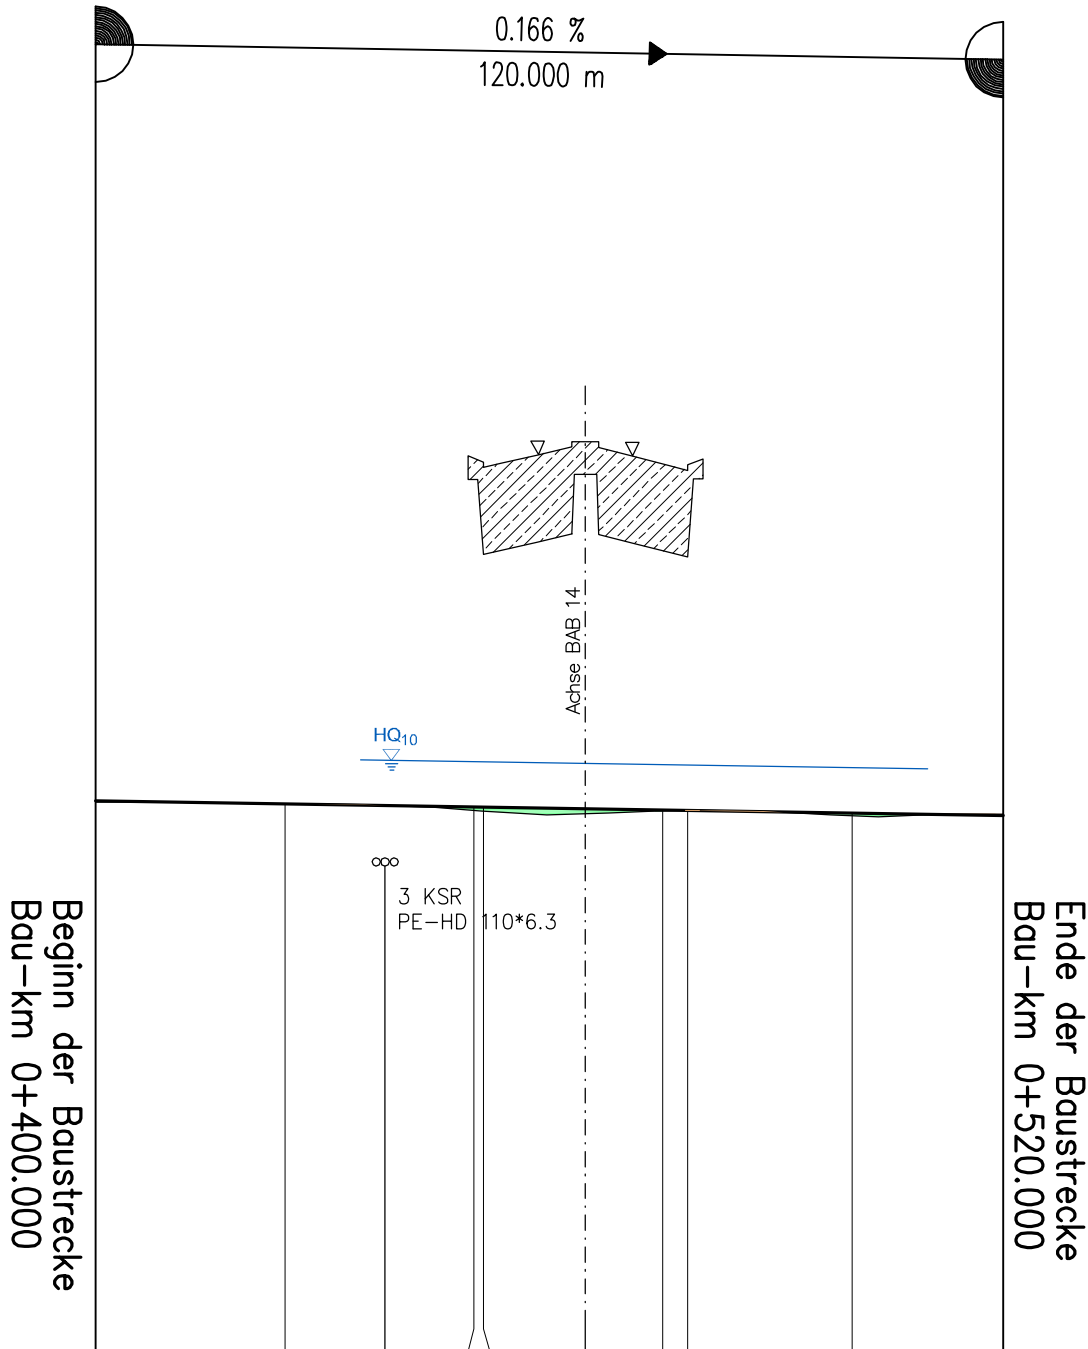


M = 1:1000/100
DHHN 92 25.00


HÖHEN	Gradiente	32.282	32.240	32.218	32.199 32.196	32.174	32.157 32.152	32.115	32.082
	Gelände	32.26	32.24	32.22	32.15 32.14	32.11	32.15 32.15	32.08	32.10
Stationen		400.00	425.00	438.24	450.00 451.28	464.76	475.00 478.24	500.00	520.00

0+400 0+500

KRÜMMUNGSBAND

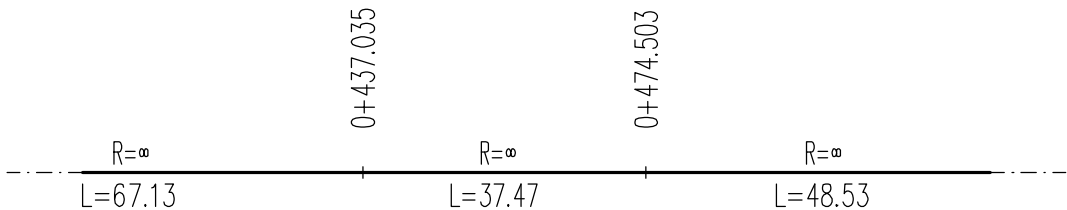

Zeichenerklärung

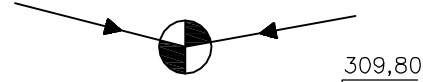


Gradientenbrechpunkt



Höhe Gradientenbrechpunkt



Gradiententiefpunkt

 

Gradiente

vorh. Gelände



Einschnitt



Damm

Vermessung: Vermaplan GmbH, Braunsbedra Mai 2007	Katastersituation: Vermaplan GmbH, Braunsbedra Mai 2007
--	---

Lagebezug:	System 42/83,	Lagestatus 150
Höhenbezug:	System DHHN92 ,	Höhenstatus 160

Nr.	Art der Änderung	Datum	Name

Entwurfsbearbeitung: EIBS Entwurfs- und Ingenieurbüro Straßenwesen GmbH Caroline-Platz 7, 39100 Magdeburg, Tel.(039) 4474973 Magdeburg, den 01.12.2009 <i>ppa. RA</i>		Datum	Zeichen
	bearbeitet:	Nov. 2009	Plettig-Kruse
	gezeichnet:	Nov. 2009	Wölk
	geprüft:	Nov. 2009	<i>Wölk</i>
Proj. Nr.: 21.7777/11			

Straßenbauverwaltung des Landes Sachsen-Anhalt Landesbetrieb Bau Niederlassung Süd	Unterlage Nr. 8 Bl. Nr. 41	
	Straße: BAB 14 VKE 1.5 Bau-km: 0+000.000 bis 12+187.508 Strecken-km: 241+239.194 - 253+426.702	
	Reg. Nr.	
Nächster Ort: Stendal, Uenglingen	Datum	Zeichen
nachgepr.: 12/09		Fi
Höhenplan Grabenquerung A024 Maßstab: 1 : 1.000/100		
Aufgestellt: Peißen, den 04.12.2009 Landesbetrieb Bau Sachsen-Anhalt Niederlassung Süd, FB 4 - Autobahn Im Auftrag: <i>Blum</i>		Überprüft/Genehmigt: Magdeburg, den Landesbetrieb Bau Sachsen-Anhalt Hauptniederlassung Im Auftrag:
		Gesehen: Magdeburg, den Ministerium für Landesentwicklung und Verkehr des Landes Sachsen-Anhalt Im Auftrag: