


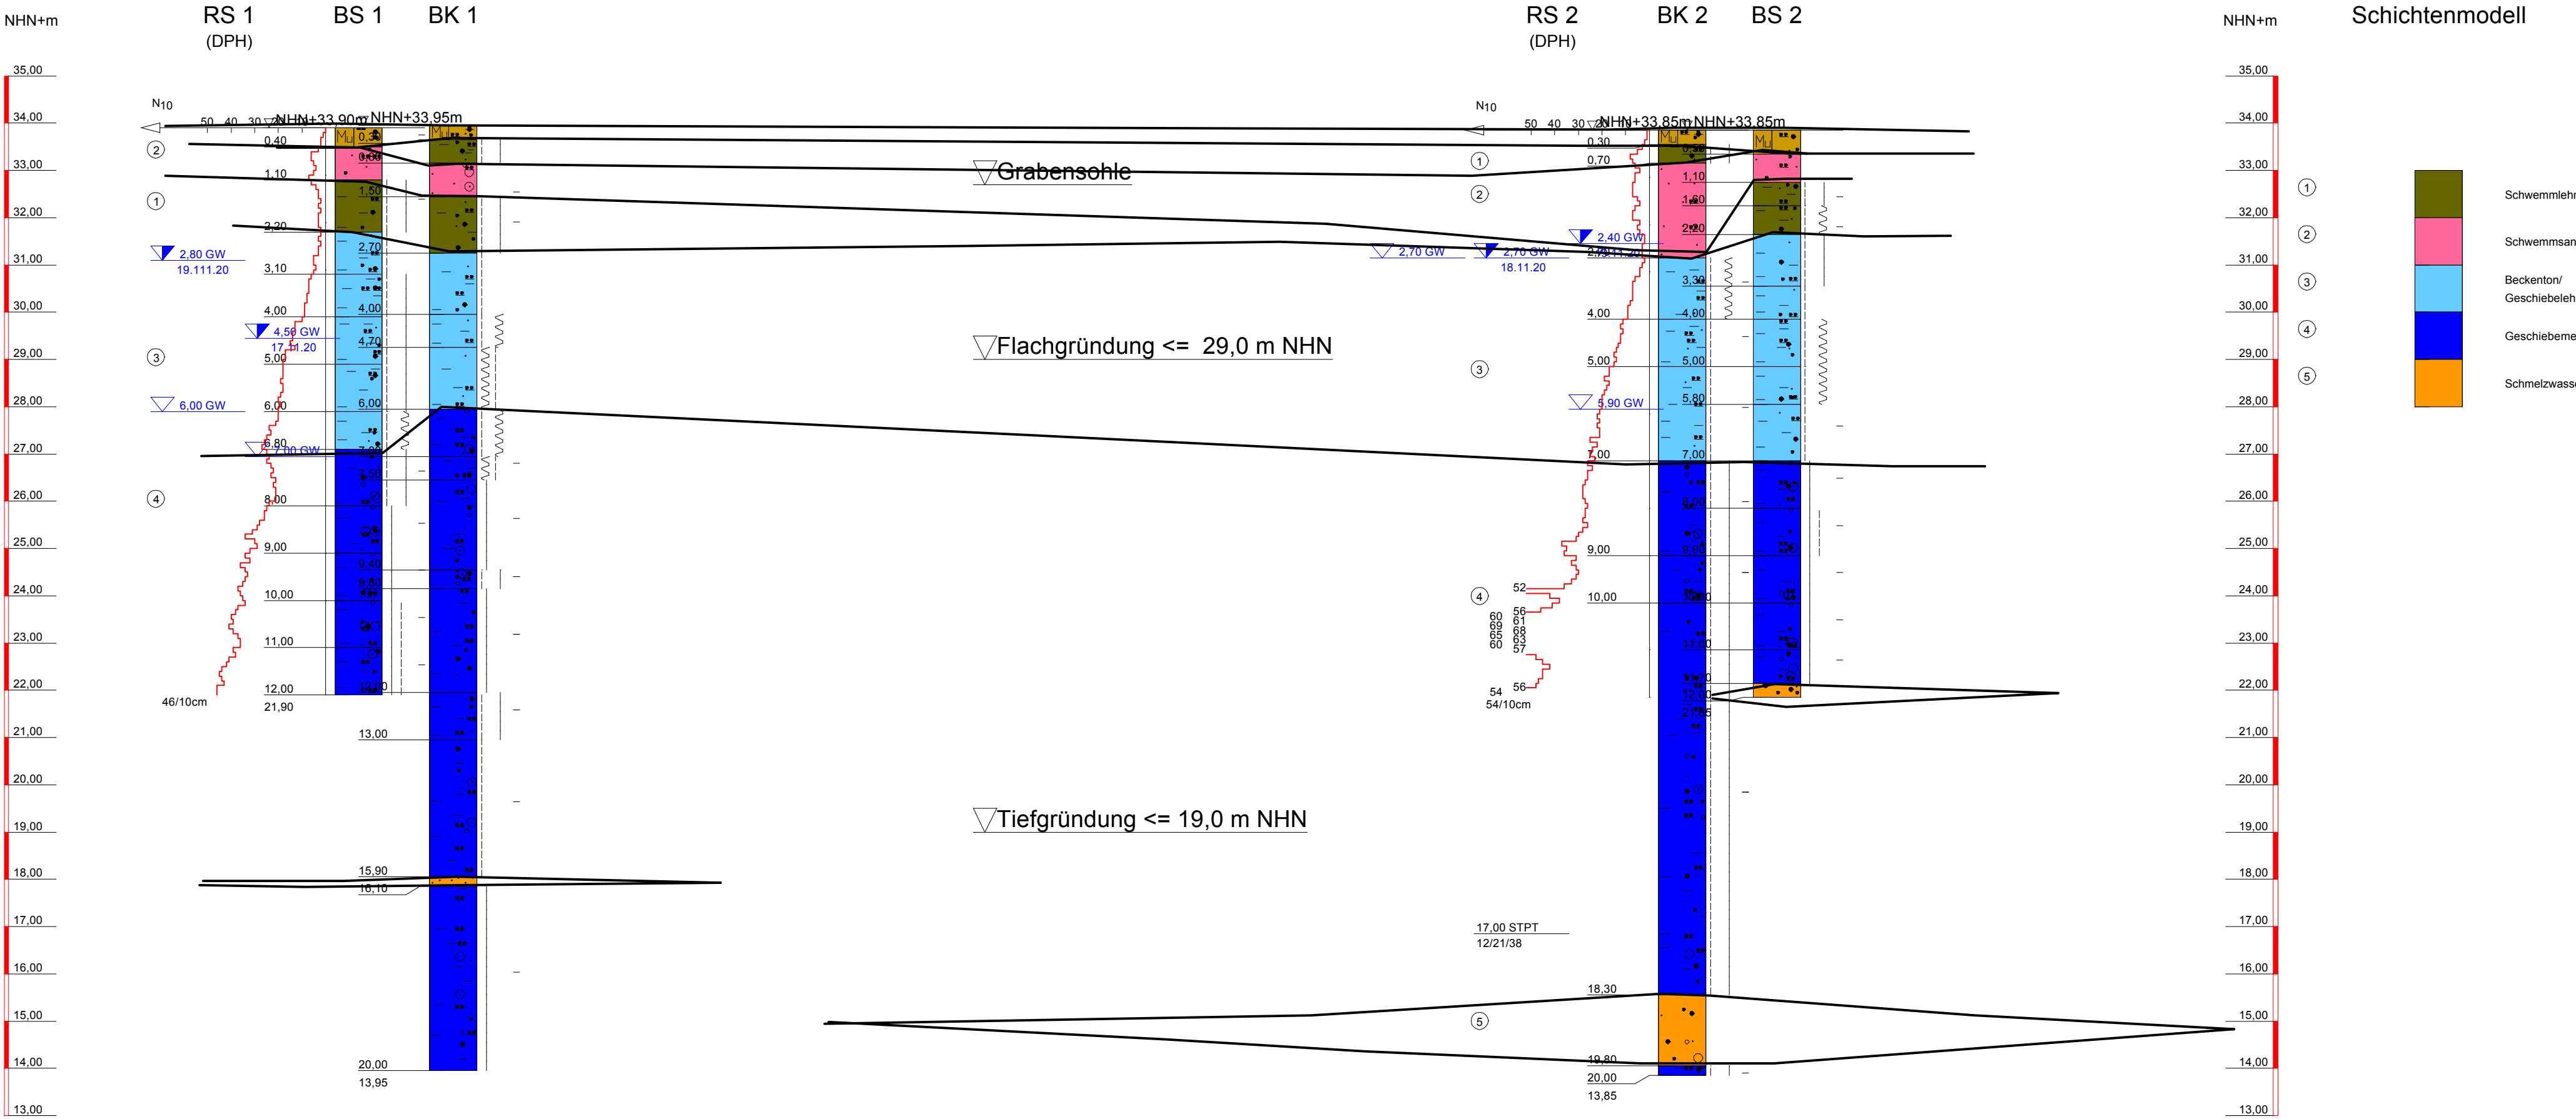

Baugrundbüro Dr.-Ing. Weißenburg Spechsart 1 06618 Naumburg Tel.: 03445/2610280 Fax: 03445/2610285	Bauvorhaben: BAB 14, VKE 1.5, BW 52A Planbezeichnung: idealisierter Baugrundschnitt / Grünungsvorschlag	Plan-Nr: Anlage 8
		Projekt-Nr: N1558/20
		Datum: 07.01.2021
		Maßstab: 1 : 100
		Bearbeiter: Heyder