

NHN+m

BS 1

BK 1

BK 2

RS 2

(DPH)


BS 2

RS 1

(DPH)

NHN+m

Schichtenmodell

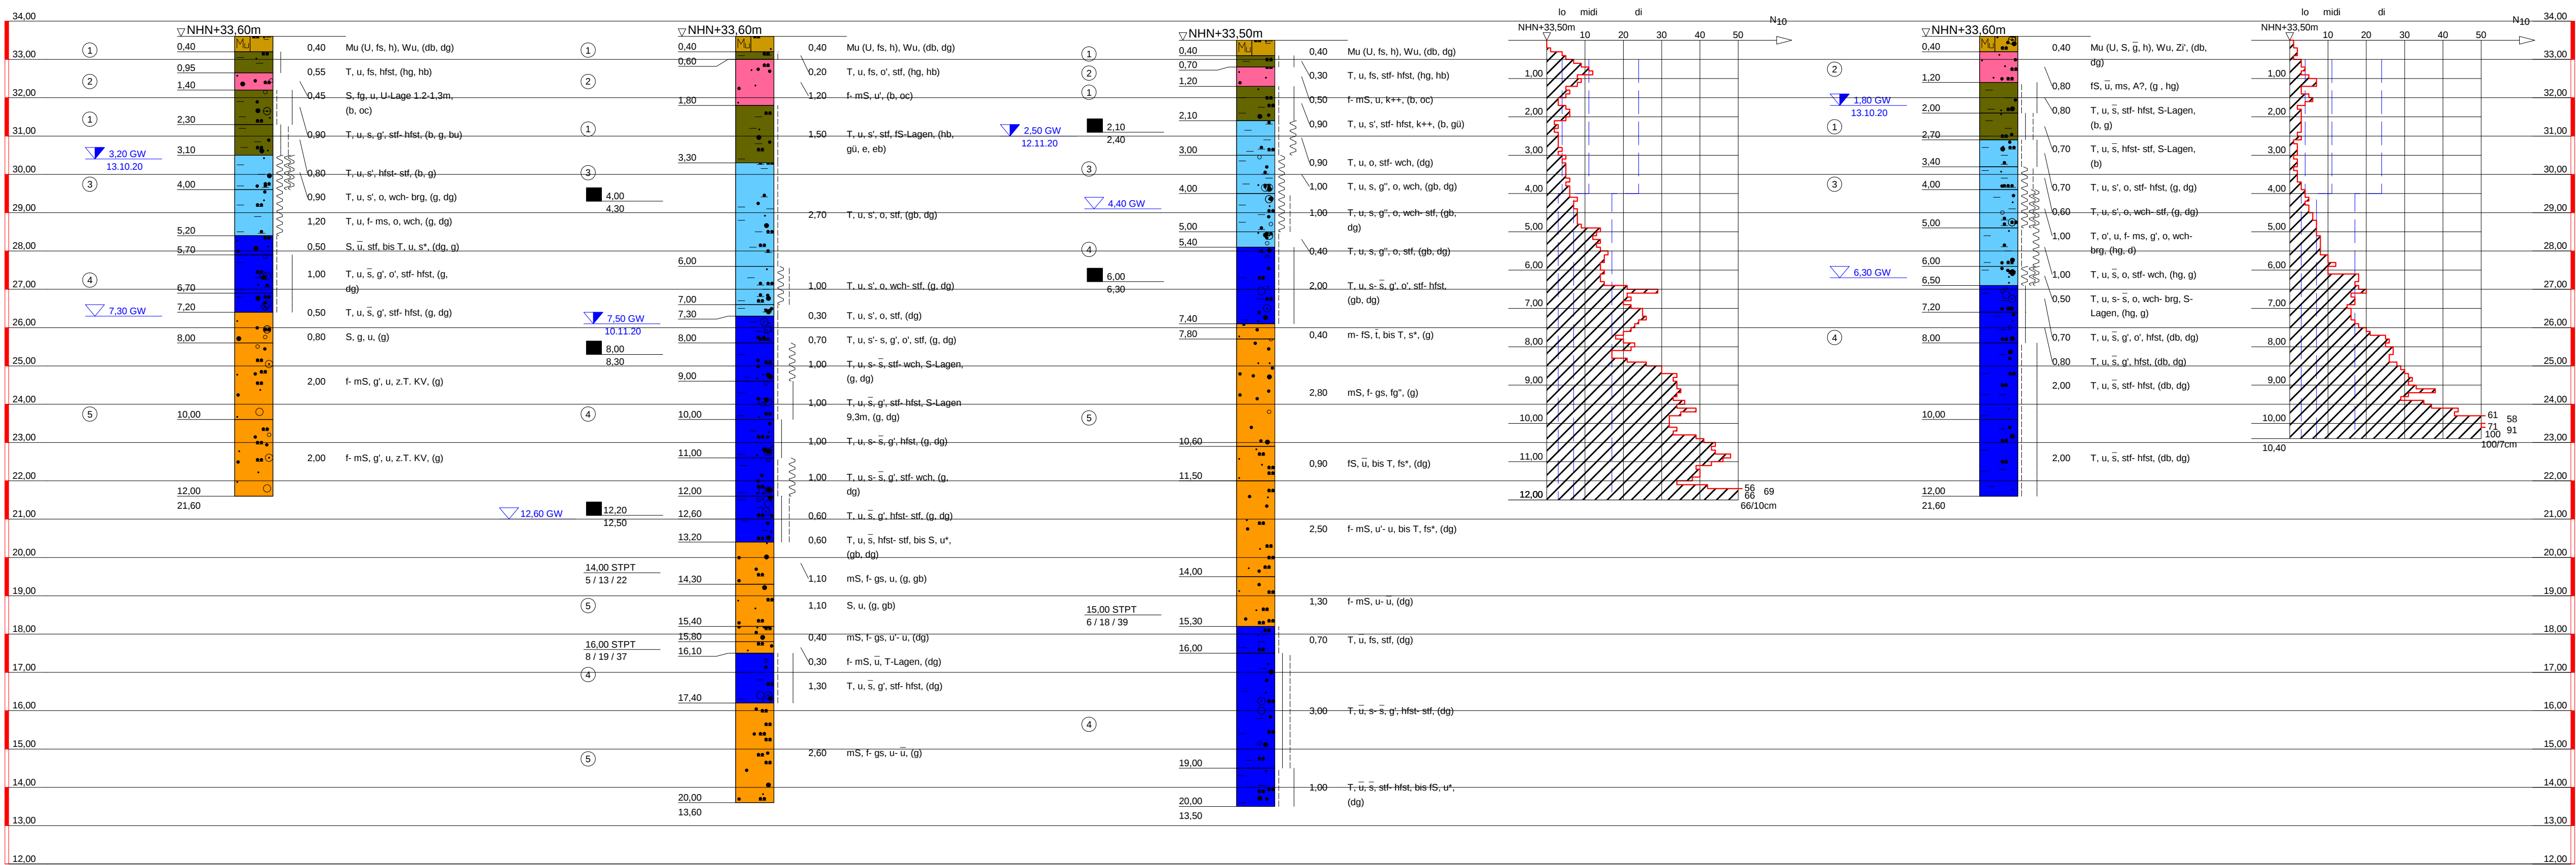

Baugrundbüro Dr.-Ing. Weißenburg Spechtsart 1 06618 Naumburg Tel.: 03445/2610280 Fax: 03445/2610285	Bauvorhaben: BAB 14, VKE 1.5, BW 53A Planbezeichnung: Bohr- und Rammprofile BK 1,2, BS 1,2, RS 1,2	Plan-Nr: Anlage 4.1
		Projekt-Nr: N1559/20
		Datum: 05.01.2021
		Maßstab: 1 : 100
		Bearbeiter: Heyder