




Schnitt A-A M.: 1 : 100

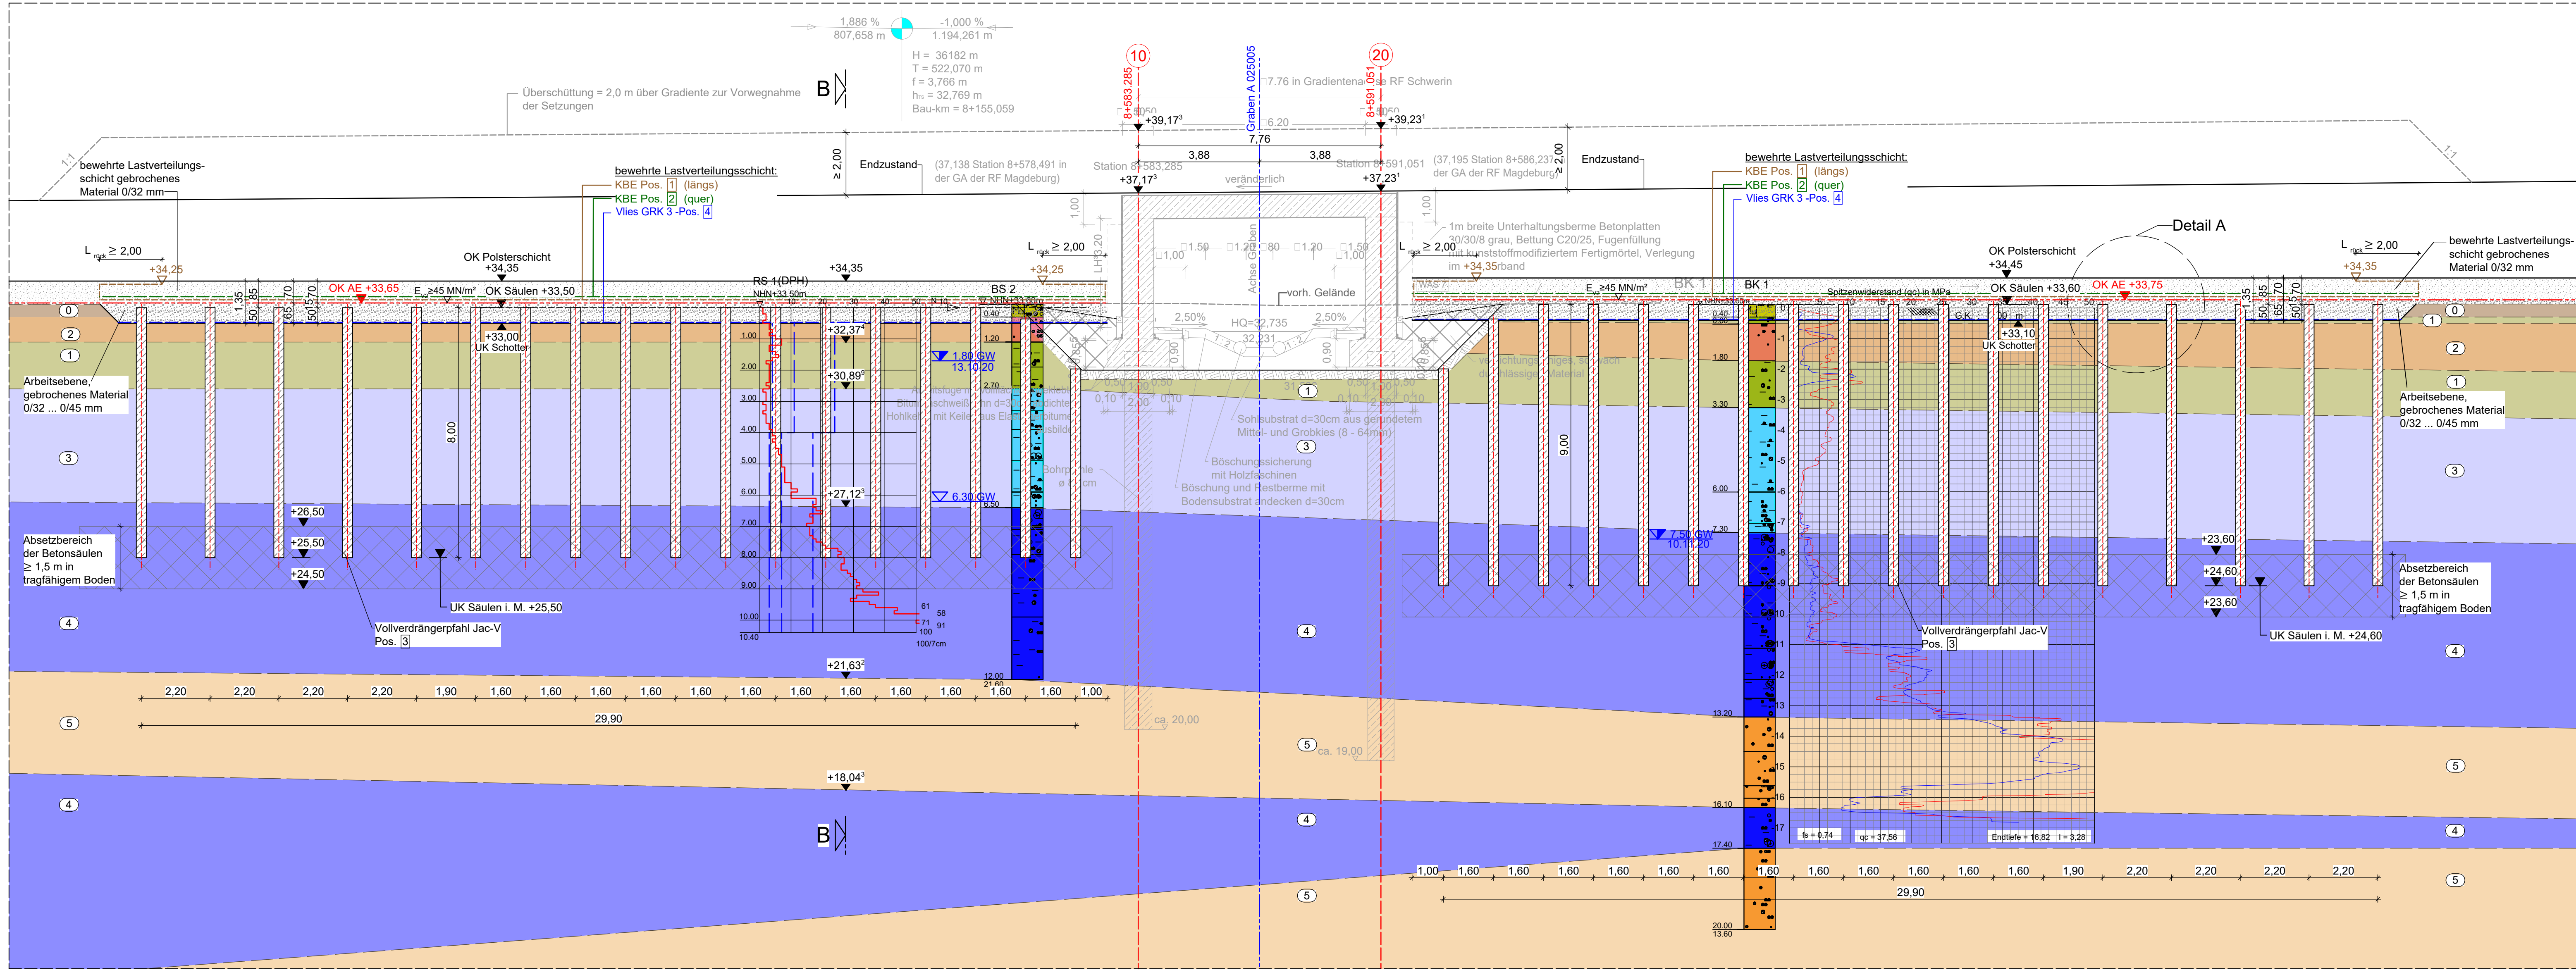


Schnitt C-C M.: 1 : 100

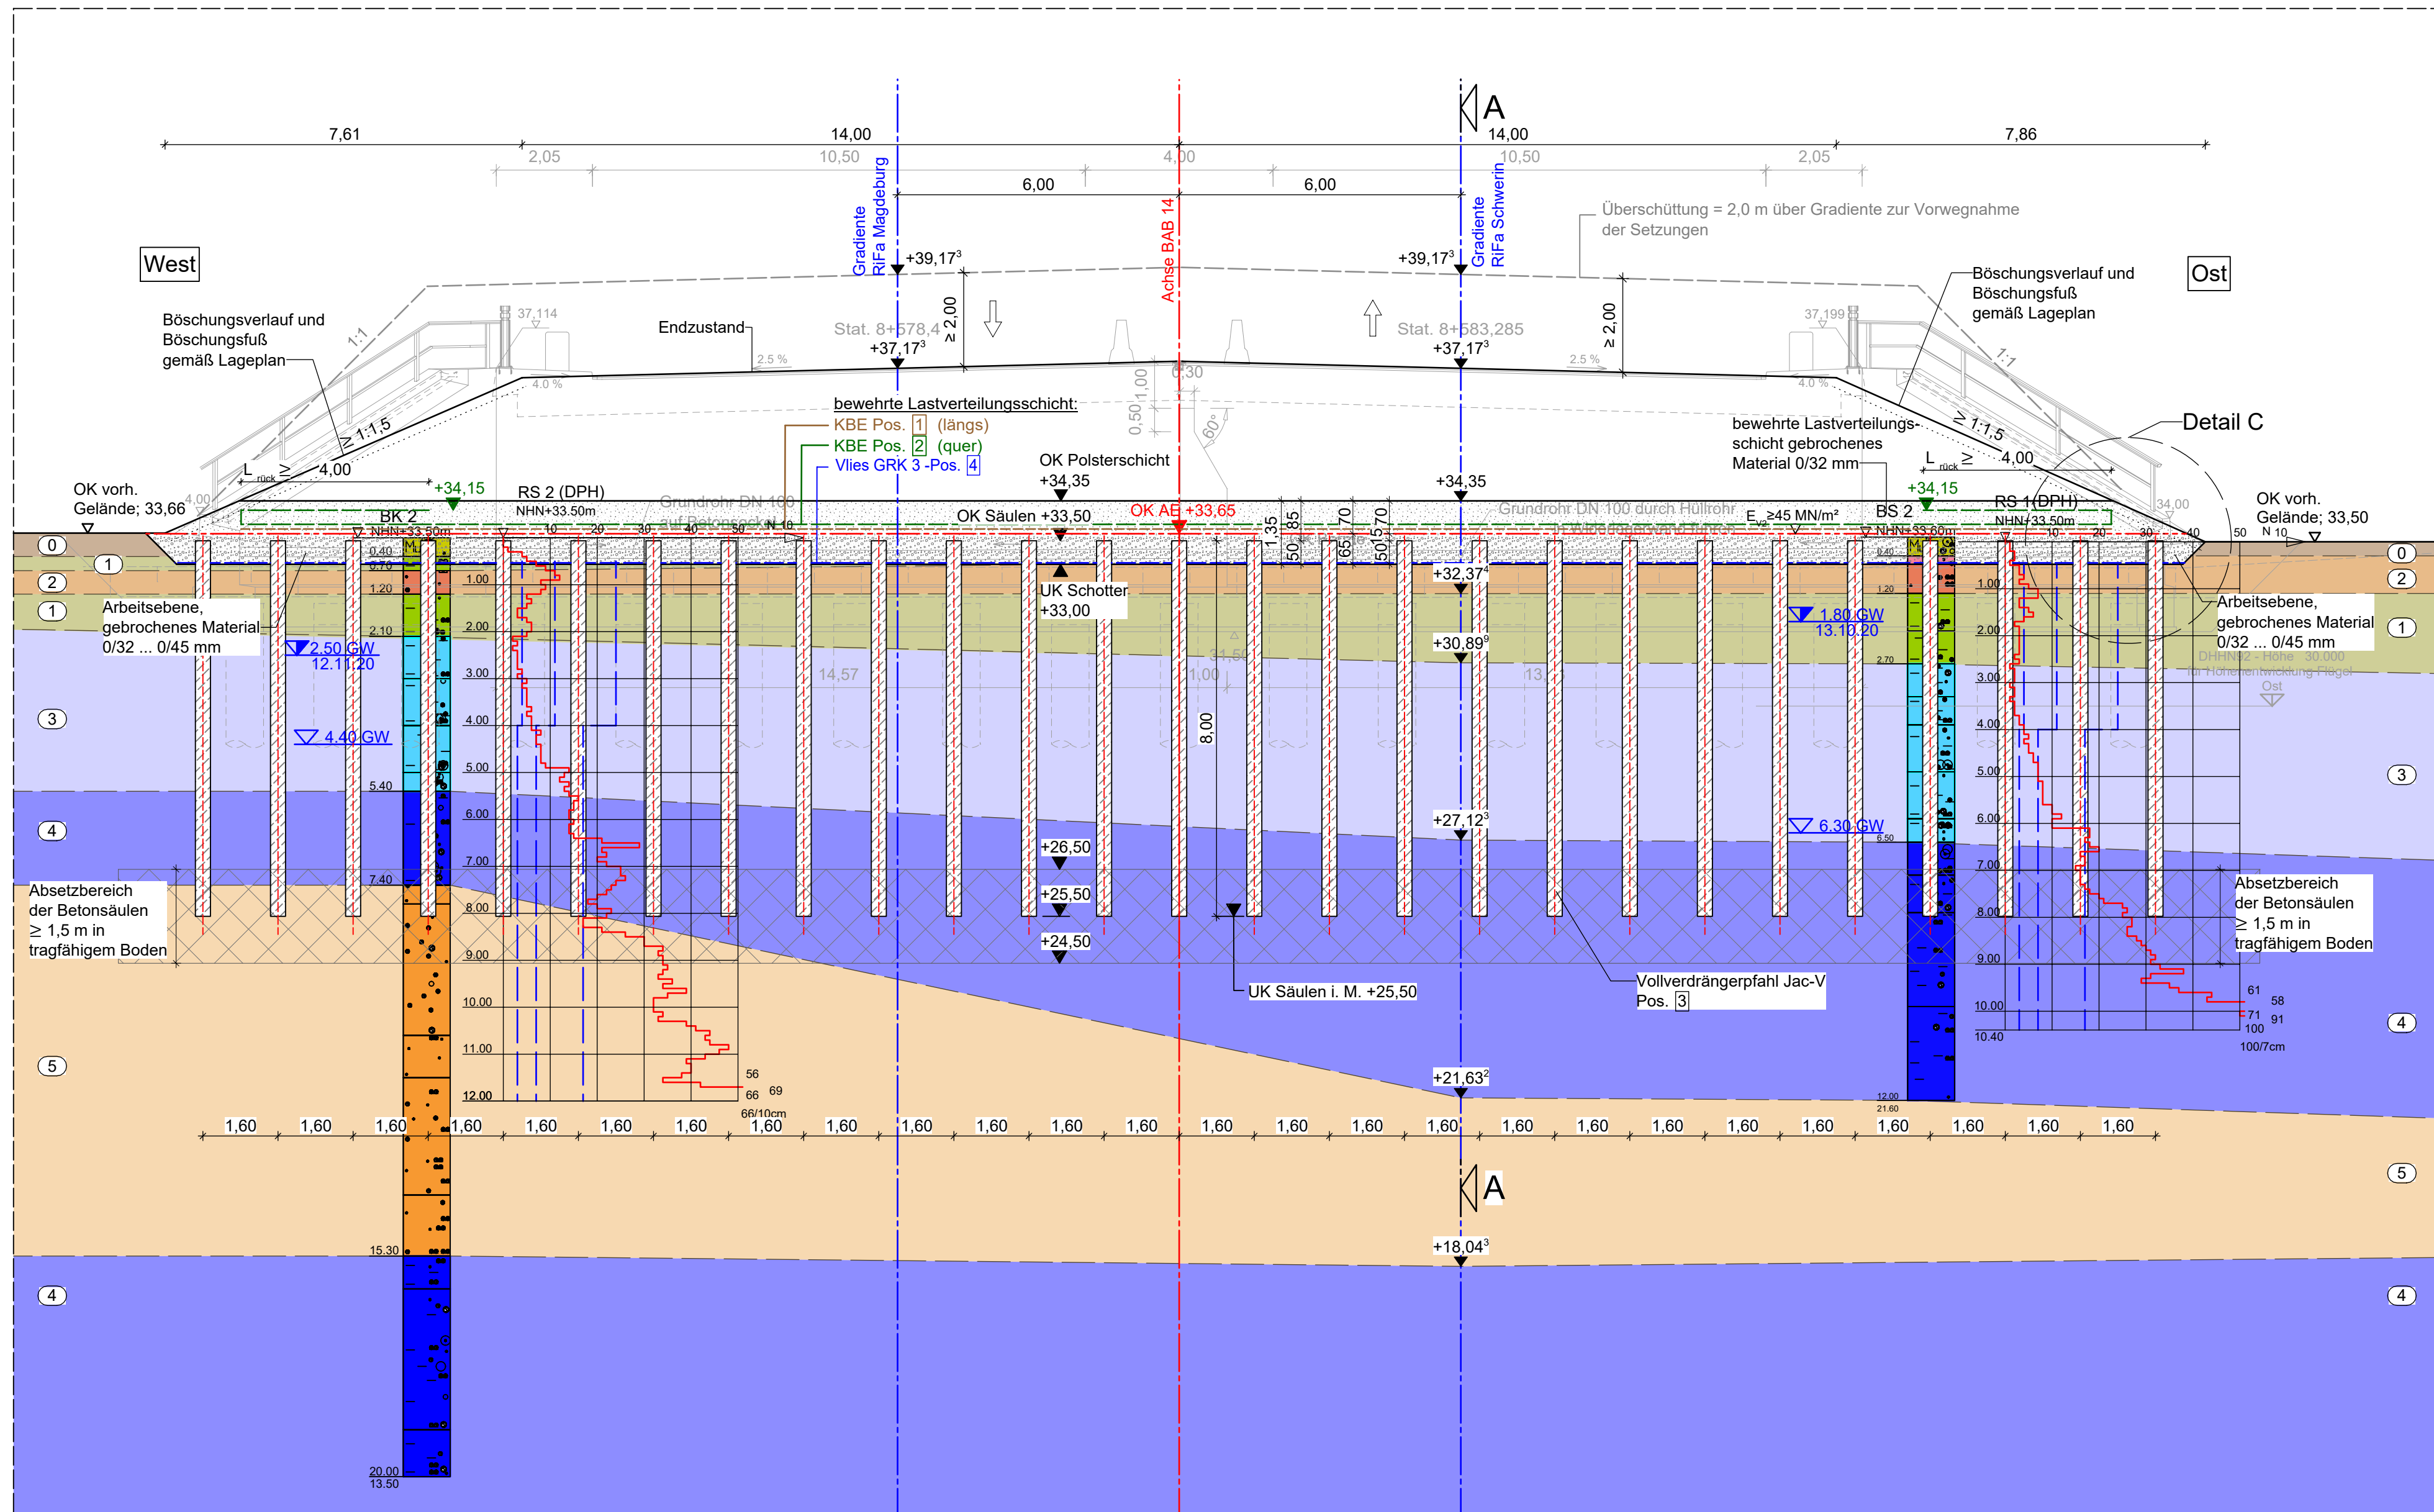


Detail A M.: 1 : 25

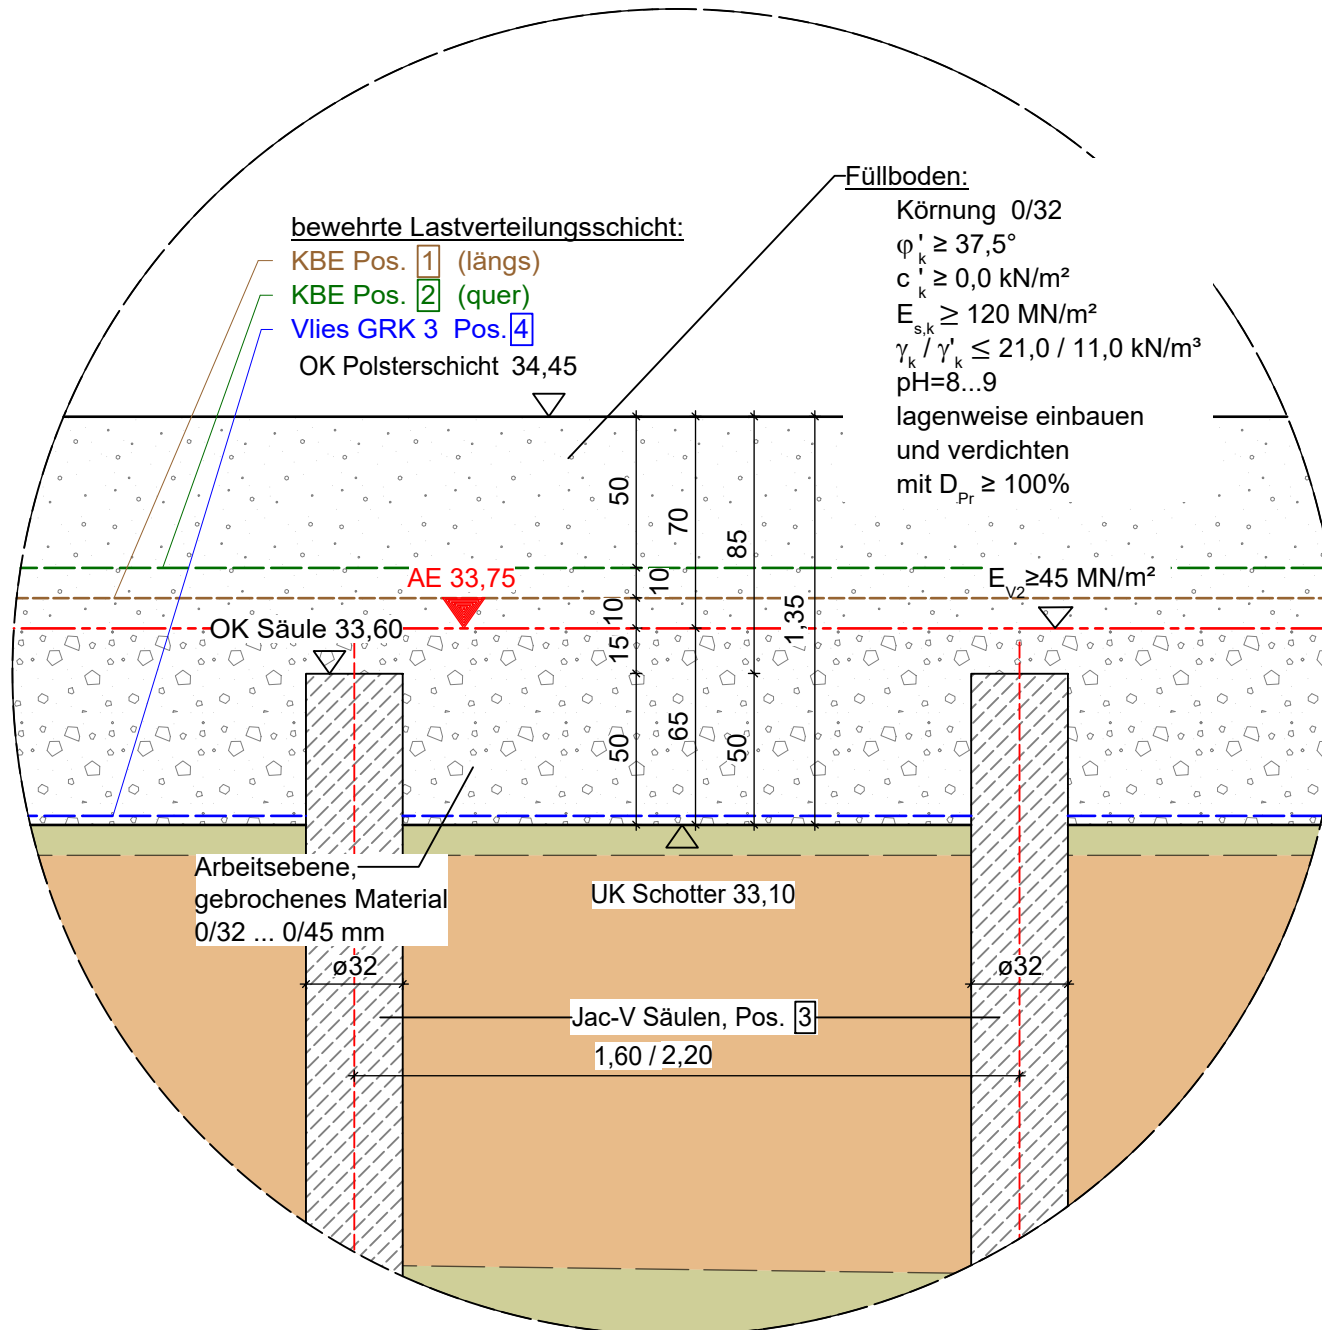


Detail C M.: 1 : 25

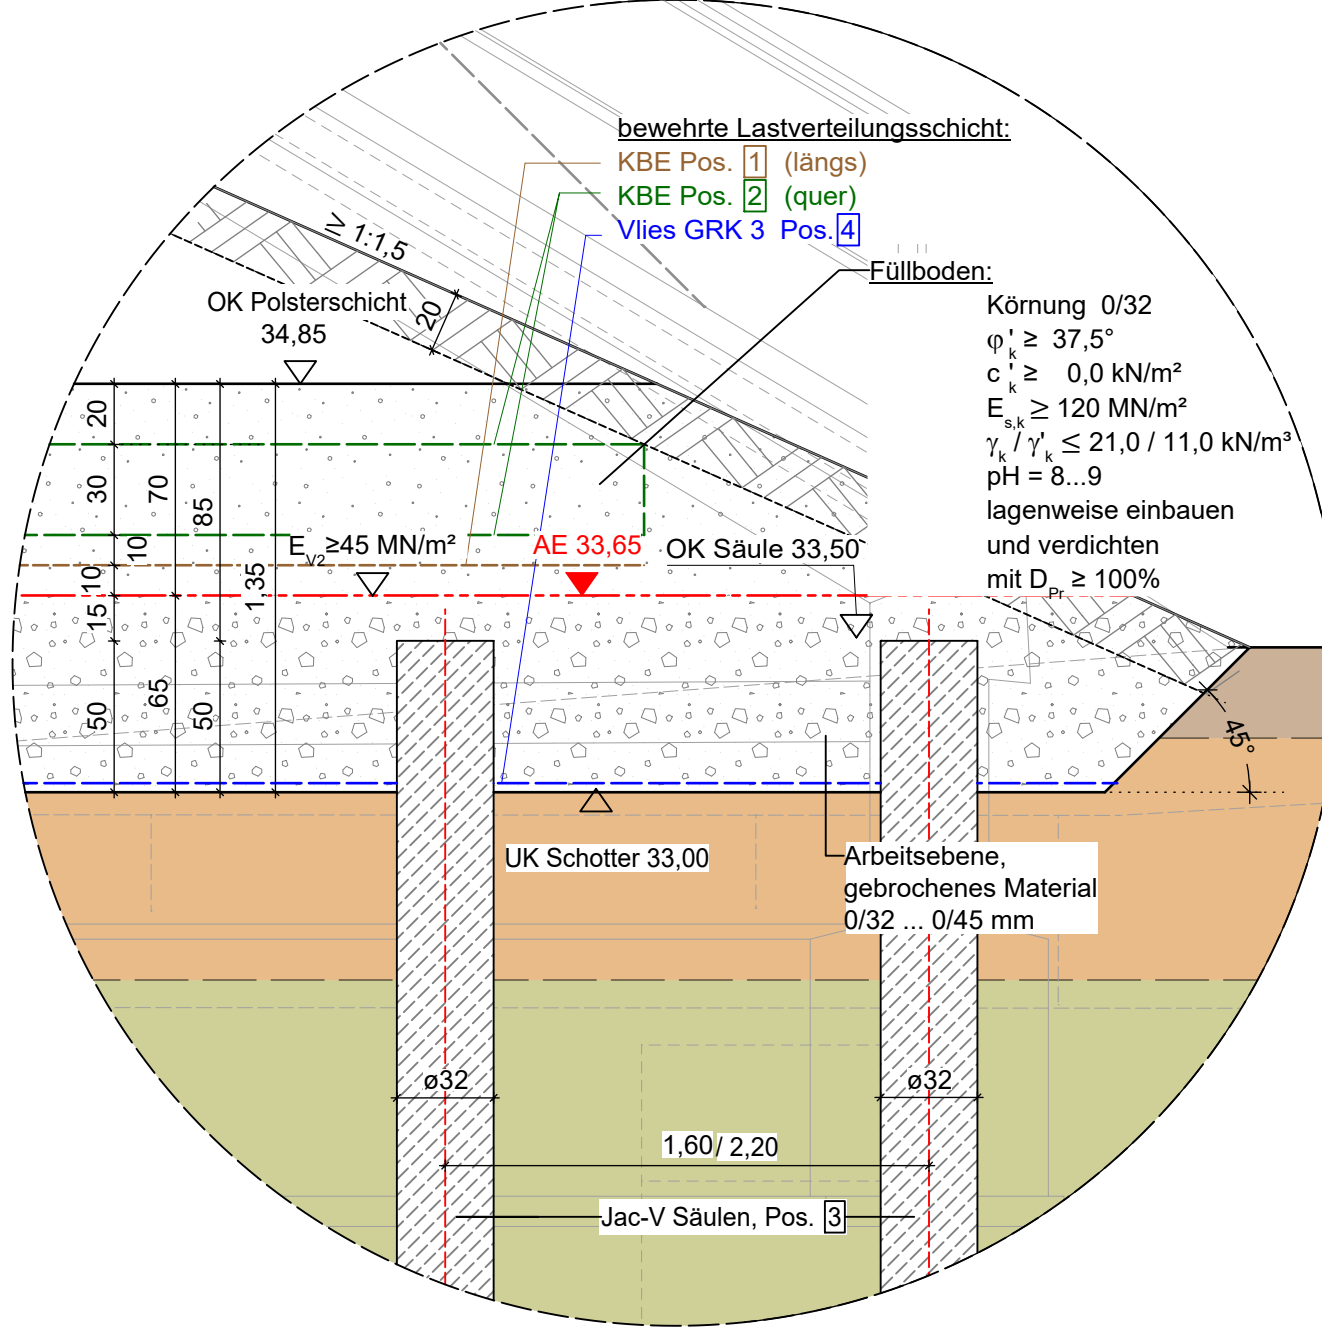


Abrechnungsvereinbarung M.: 1 : 50

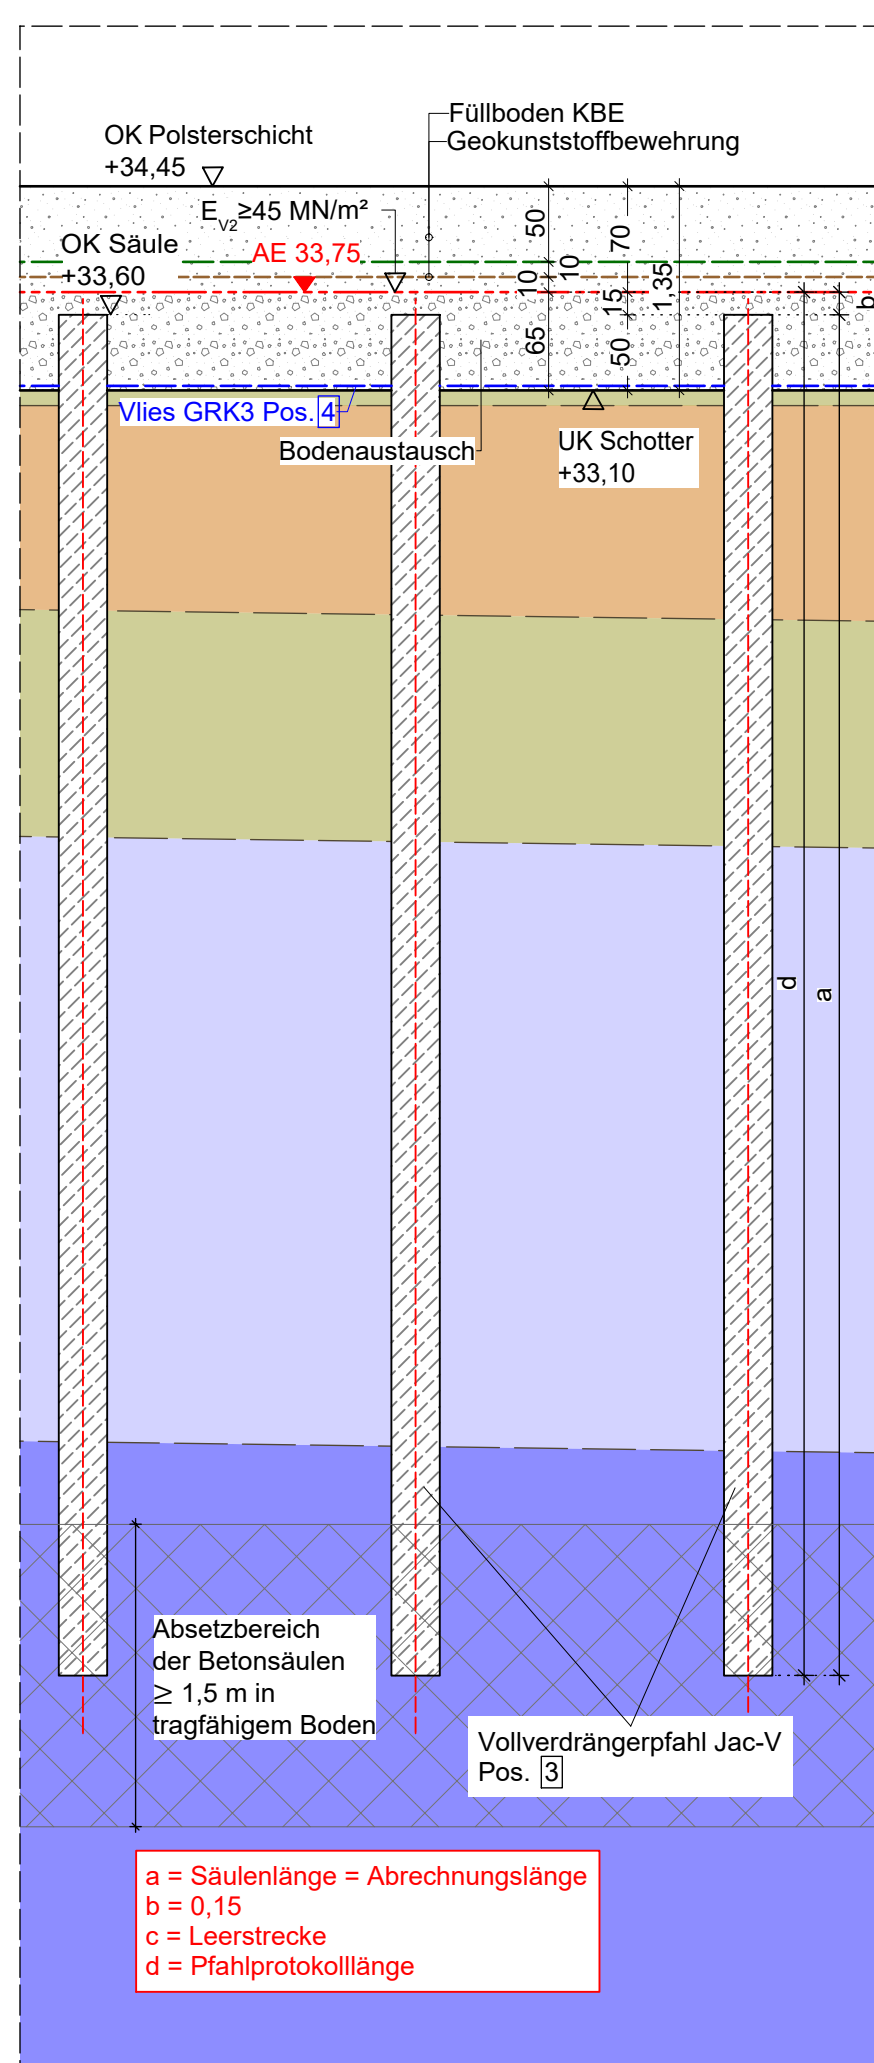


Herstellungsreihenfolge M.: 1 : 100

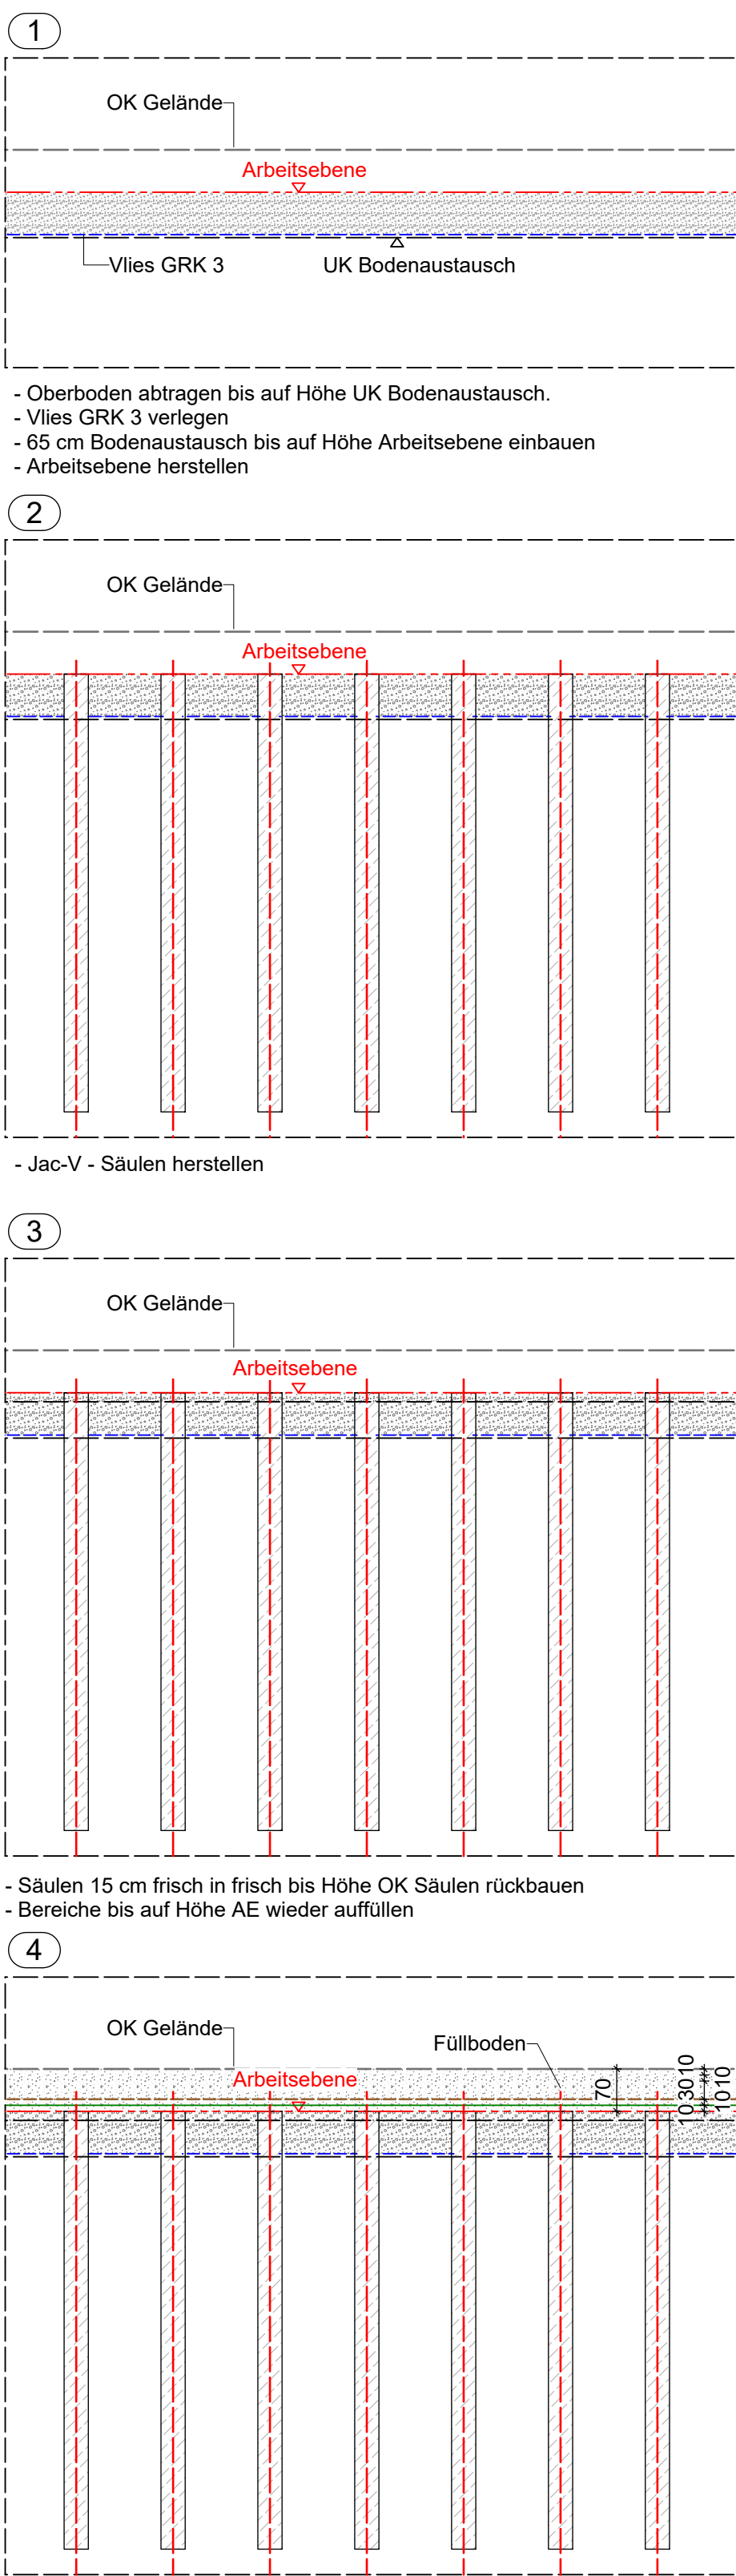

Legende:

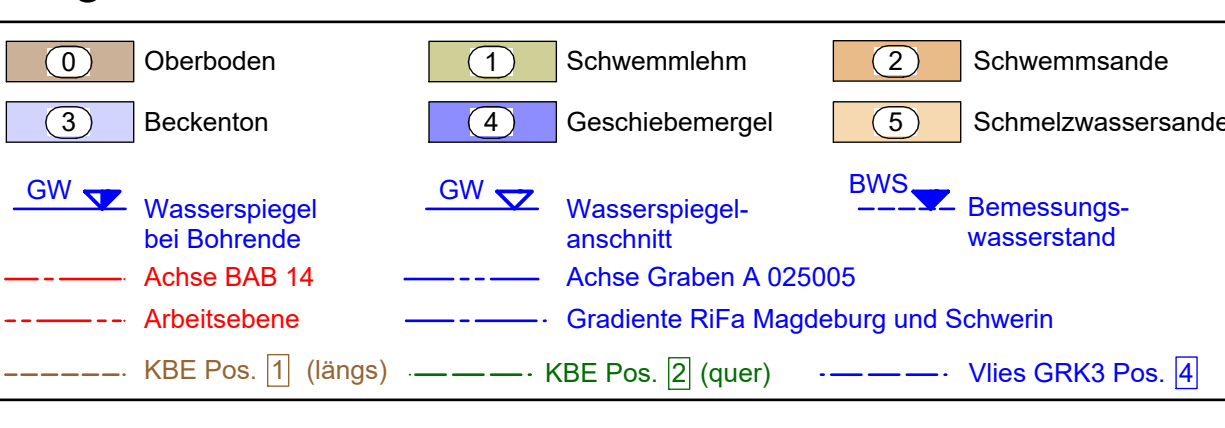

Verlegehinweise:

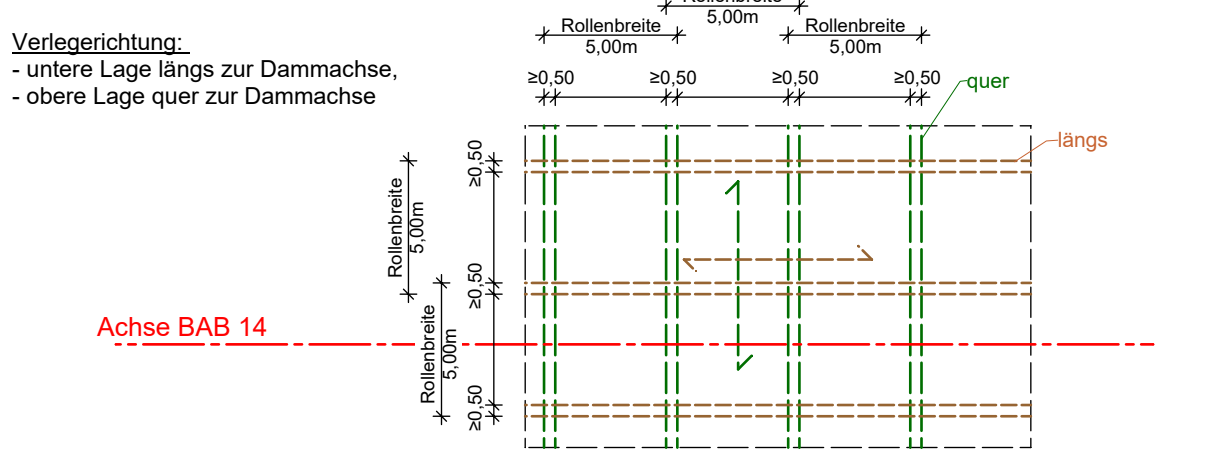

Lasten:

max. P _{vertikal} (BS-P/BS-T):	≤ 395/571	[kN]	(charakteristisch)
max. P _{horizontal} (BS-P/BS-T):	≤ 40/57	[kN] (10%)	(charakteristisch)
Setzung	≤ 1,00...3,00	[cm]	

Mindesteinbindetiefe in den tragfähigen Baugrund ≥ 1,50 m

Mengen:

Pos.	1	2	3	4
Stabilenka 400/50 PET (längs)				
Stabilenka 400/50 PET (quer)				
Vollverdrängungspflahl Jac-V				
Vlies GRK3				
Rasterbereich				
Bereich Achse 10				
Bereich Achse 20				
Gesamt				
1,60 x 1,60 m	347	349	696	8,0...9,0
2,20 x 2,20 m	104	102	206	8,0...9,0

* Hinweis: Säulenlänge gem. geotechnischen Verhältnissen und Absetzkriterium!

Zugehörige Pläne:

Planinhalt	Ident-Nr.	Plan-Nr.
Lageplan	2764-23-041_x"	53A 5501x_BGV"
Schnitte, Details, Mengen	2764-23-042_x"	53A 5502x_BGV"
Geokunststoffverlegung untere Lage	2764-23-401_x"	53A 5503x_BGV"
Geokunststoffverlegung obere Lage	2764-23-402_x"	53A 5504x_BGV"
Schneideskizzen Geokunststoffe	2764-23-403_x"	53A 5505x_BGV"

Toleranzen: Lage / Höhe ≤ ± 5 cm; Neigung ≤ ± 1°

Leitungen:

Im Baubereich können sich Ver- und Entsorgungsleitungen befinden. Der Planersteller garantiert keine Vollständigkeit der Darstellung der vorhandenen Leitungen. Die erforderliche Erkundung und Ermittlung der genauen Lage und Tiefe der Ver- und Entsorgungsleitungen (Suchschachtungen) im Sinne der Sorgfaltspflicht und entsprechend der Forderungen der Leitungseigentümer ist bei allen Erd- und Abbrucharbeiten sowie bei der Herstellung von Leitungsgräben und Baugruben einzuhalten. Vor Abschachtung oder Ankerinbau sind Lage und Höhe der vorhandenen Leitungen zu prüfen und zu dokumentieren, um Leitungsstörungen entsprechend der allgemeinen Vorgaben der Ver- und Entsorgungsträger durchzuführen.

Herstellung nach DIN EN 12.699 / DIN EN 14.475

Planungsgrundlage:


- Geotechnischer Bericht Stand 01/2021, Baugrubenbüro Dr.-Ing. Weissenburg, Naumburg
- Bauwerksentwurf: MDW Ingenieurgesellschaft mbH, Halle (Saale), Stand 01/2023
- Ausschreibungsunterlagen, Die Autobahn GmbH des Bundes, Stand 03/2023

Die Übersetzung der Zeichnung mit der Ausführung wird bestätigt:

für den Auftragnehmer: _____ Datum: _____

für die Bauüberwachung: _____ Datum: _____

Lagesystem: 42/83, LS: 150 Höhensystem: DHHN92, HS: 160

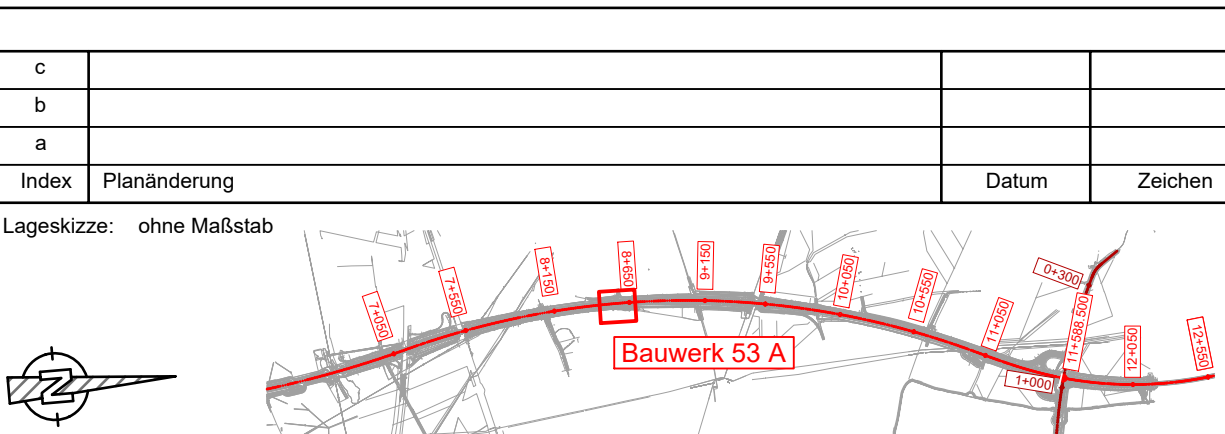

Die Autobahn GmbH des Bundes
Niederlassung Ost Außenstelle Magdeburg
Magdeburger Straße 51, 06112 Halle (Saale)

Die Autobahn
Logo of Die Autobahn GmbH des Bundes

Planersteller: _____ Datum: _____

Geotechnischer Bericht: _____ Datum: _____

Baugrubenentwurf: _____ Datum: _____

Ausschreibungsunterlagen: _____ Datum: _____

Ausführungsplanung

Strassenkategorie		BAB 14 VKE 1.5	Strassenbezeichnung		Magdeburg-Wittenberge-Schwerin
Bauwerk/Baumstruktur		BW 53 A	Freigabe nach § 4 FStB		Freigabe nach § 4 FStB
Strassenkategorie		BAB 14 VKE 1.			