


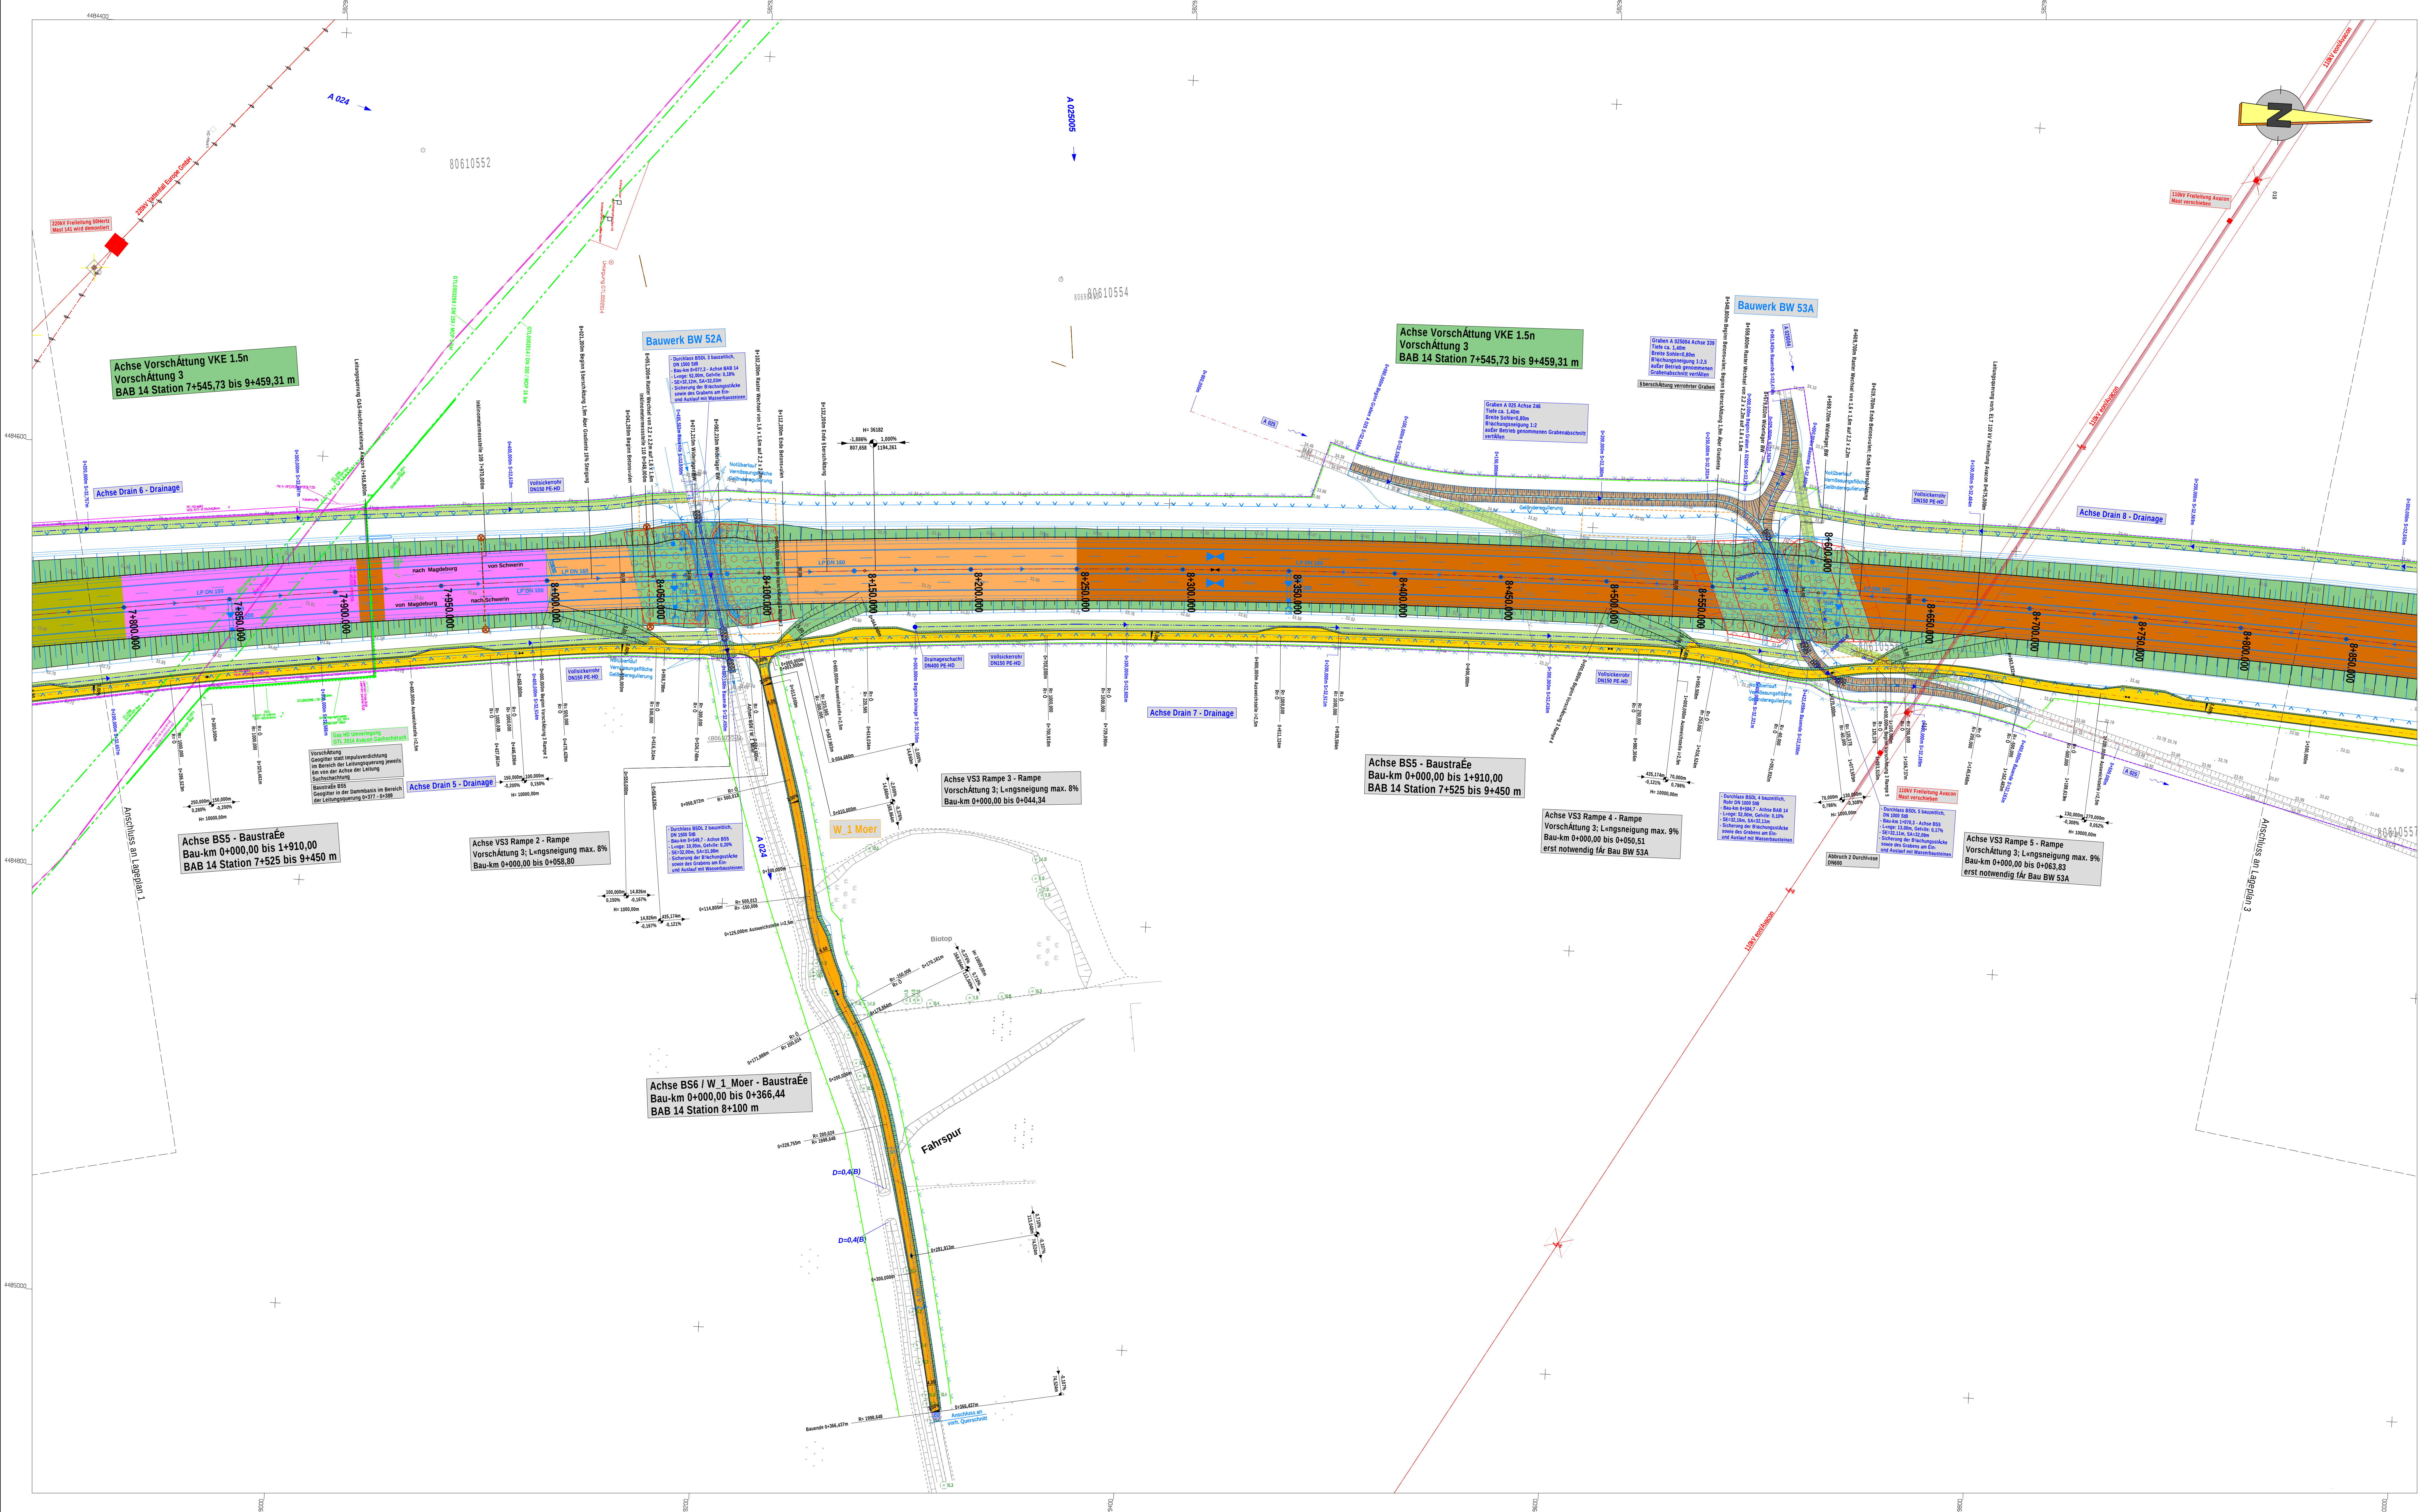

Zeichenerklärung

STRASSENBAU

- Dammbleichung
- Baustraße mit Achse
- Schottertragschicht
- Einschnittsbleichung
- Entwässerungsrinne
- Entwässerungsgraben
- Baustraße mit Nachnutzung als Wirtschaftsweg
- Bankett
- Geländeanpassung / Vertäflung
- Asphalt
- Steinschüttung / Wasserbausteine
- Geogitter
- Impulsverdichtung
- Impulsverdichtung und Geogitter
- Bodenaustausch
- Mischbindemittel
- Sandsulen
- bewehrte Erde
- Betonsulen
- Neigungsbrechpunkt mit Angabe von:
 - Halbmesser
 - Steigung (+) und Gefälle (-)
 - Brechpunktstand
- Gradienten Hochpunkt / Tiefpunkt
- Fahrbahnquerneigung

SONSTIGES

- Baufeldgrenze Strecke
- Abbruch / Räckbau
- Inklinometermessstelle

VERSORGUNGS-EINRICHTUNGEN vorhanden

- Abwasser
- Trinkwasser
- Telekom
- Strom MS
- Strom NS
- Gas
- Gas außer Betrieb

geplant


- Durchlass
- Drainageleitung

PLANUNGS-GRUNDLAGEN

- Bestandsgelände
- nachrichtliche Darstellung Planung Strecke BAB14
- nachrichtliche Darstellung Planung Bauwerk mit Baugrupe

LANDSCHAFTS-PLANUNG

- Amphibienschutzzaun
- Amphibiensperzzaun
- temp. Amphibieneinrichtungen
- nachrichtliche Darstellung

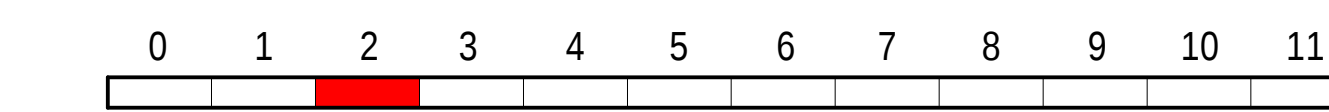

Vermessung: Vermessungsbüro Roth & Partner, März 2002	Kartenverteilung: Großbasist/VermGeo T32.141.09
Koordinatensystem: Gauss-Krüger 42183, Lagezustat 150	Höhenystem: DHN 92, Höhenstat 150

AUSSCHREIBUNGS-UNTERLAGE

Die Autobahn GmbH des Bundes Niederlassung Ost Außenstelle Magdeburg		Unterlage: 5 Blatt Nr.: 2
Straße: BAB 14 VKE 1.5 Bau-km: 6+081 m bis 12+187 m		
N+chster Ort: Stendal, Uenglingen Schl/Assel-Nr.: A1460500109		
Läckenschluss BAB 14 Magdeburg - Wittenberge-Schwerin VKE 1.5-AS Läderitz (L 30) bis AS Stendal Mitte (L 15)		Lageplan Baustraße
Vorberreitende MaEnahmen		MaEstab: 1:11.000
Aufgestellt: Halle, den Die Autobahn GmbH des Bundes Niederlassung Ost Außenstelle Magdeburg		
Im Auftrag		