


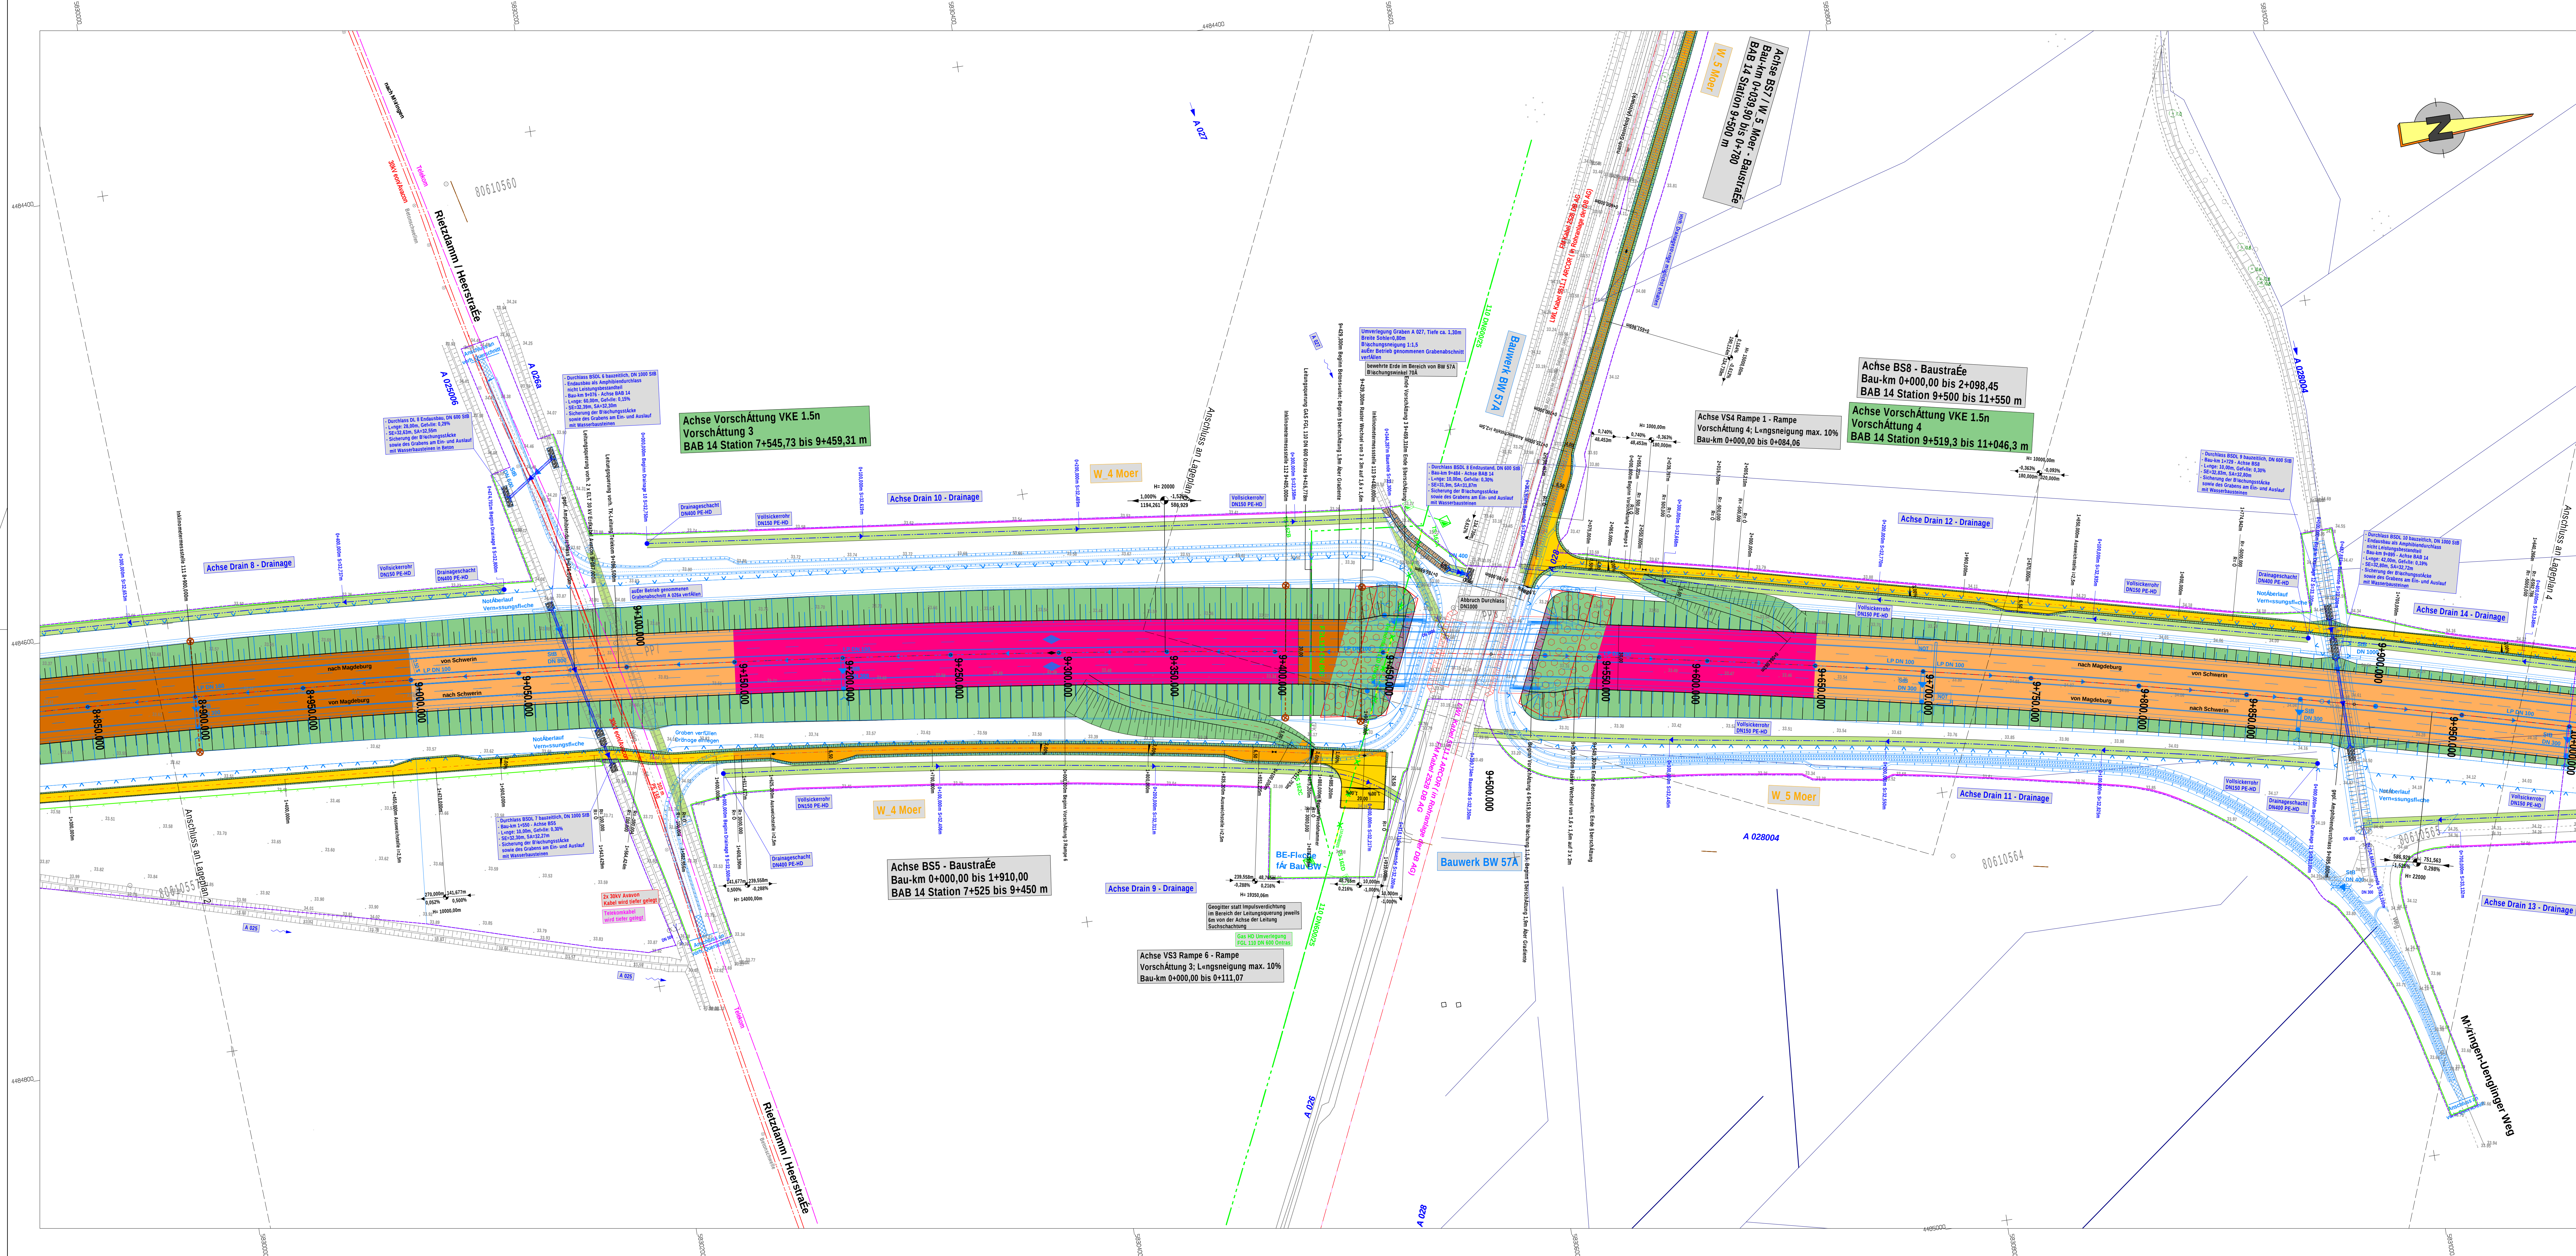

Zeichenerklärung

STRASSENBAU

	Damm-/Isolierung
	Baustraße mit Achse
	Schottertragschicht
	Einschnitts-/Isolierung
	Entwässerungsmulde
	Entwässerungsgraben
	Baustraße mit Nutzung als Wirtschaftsweg
	Bankett
	Geländeanpassung / Verfüllung
	Asphalt
	Steinschüttung / Wasserbausteine
	Geogitter
	Impulsverdichtung
	Impulsverdichtung und Geogitter
	Bodenaustausch
	Mischbindemittel
	Sandstufen
	bewehrte Erde

VERSORGUNGSEINRICHTUNGEN

vorhanden

- Abwasser
- - - Trinkwasser
- · - Telekom
- · · Strom MS
- · · Strom NS
- - - Gas
- x - Gas außer Betrieb

geplant



PLANUNGSGRUNDLAGEN

Bestandsgeplante

nachrichtliche Darstellung
Planung Strecke BAB14


nachrichtliche Darstellung
Planung Bauwerk mit Baugruben

LANDSCHAFTSPLANUNG

temp. Amphibienleiteinrichtungen
nachrichtliche Darstellung

SONSTIGES

 Baufeldgrenze Strecke
 Abbruch / Rückbau
 Inklinometermesssstelle

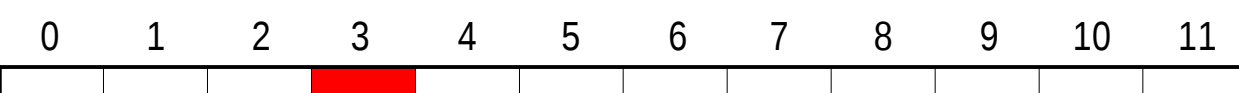

Vermessung:	Katastersituation:
Vermessungsbüro Roth & Partner, März 2012	GeoBasis/LVermGeo T32.141.09

Koordinatensystem:	Höhenystem:
Gauss-Krüger 42/83, Lagestatus 150	DHHN 92, Höhenstatus 160

AUSSCHREIBUNGSUNTERLAGE

	Die Autobahn GmbH des Bundes Niederlassung Ost Außenstelle Magdeburg		Unterlage 5 Blatt Nr. 3
	Straße: BAB 14 VKE 1.5 Bau-km: 6+081 m bis 12+187 m		
Nächster Ort: Stendal, Uenglingen Schlüssel-Nr.: A1460500109			
Läckenschluss BAB 14 Magdeburg-Wittenberge-Schwerin VKE 1.5 A5 Läderitz (L 30) bis AS Stendal Mitte (L 15)		Lageplan Baustraße	Maßstab: 1:1.000
Vorbereitende Maßnahmen			
Aufgestellt:			
Halle, den Die Autobahn GmbH des Bundes Niederlassung Ost Außenstelle Magdeburg			
Im Auftrag			