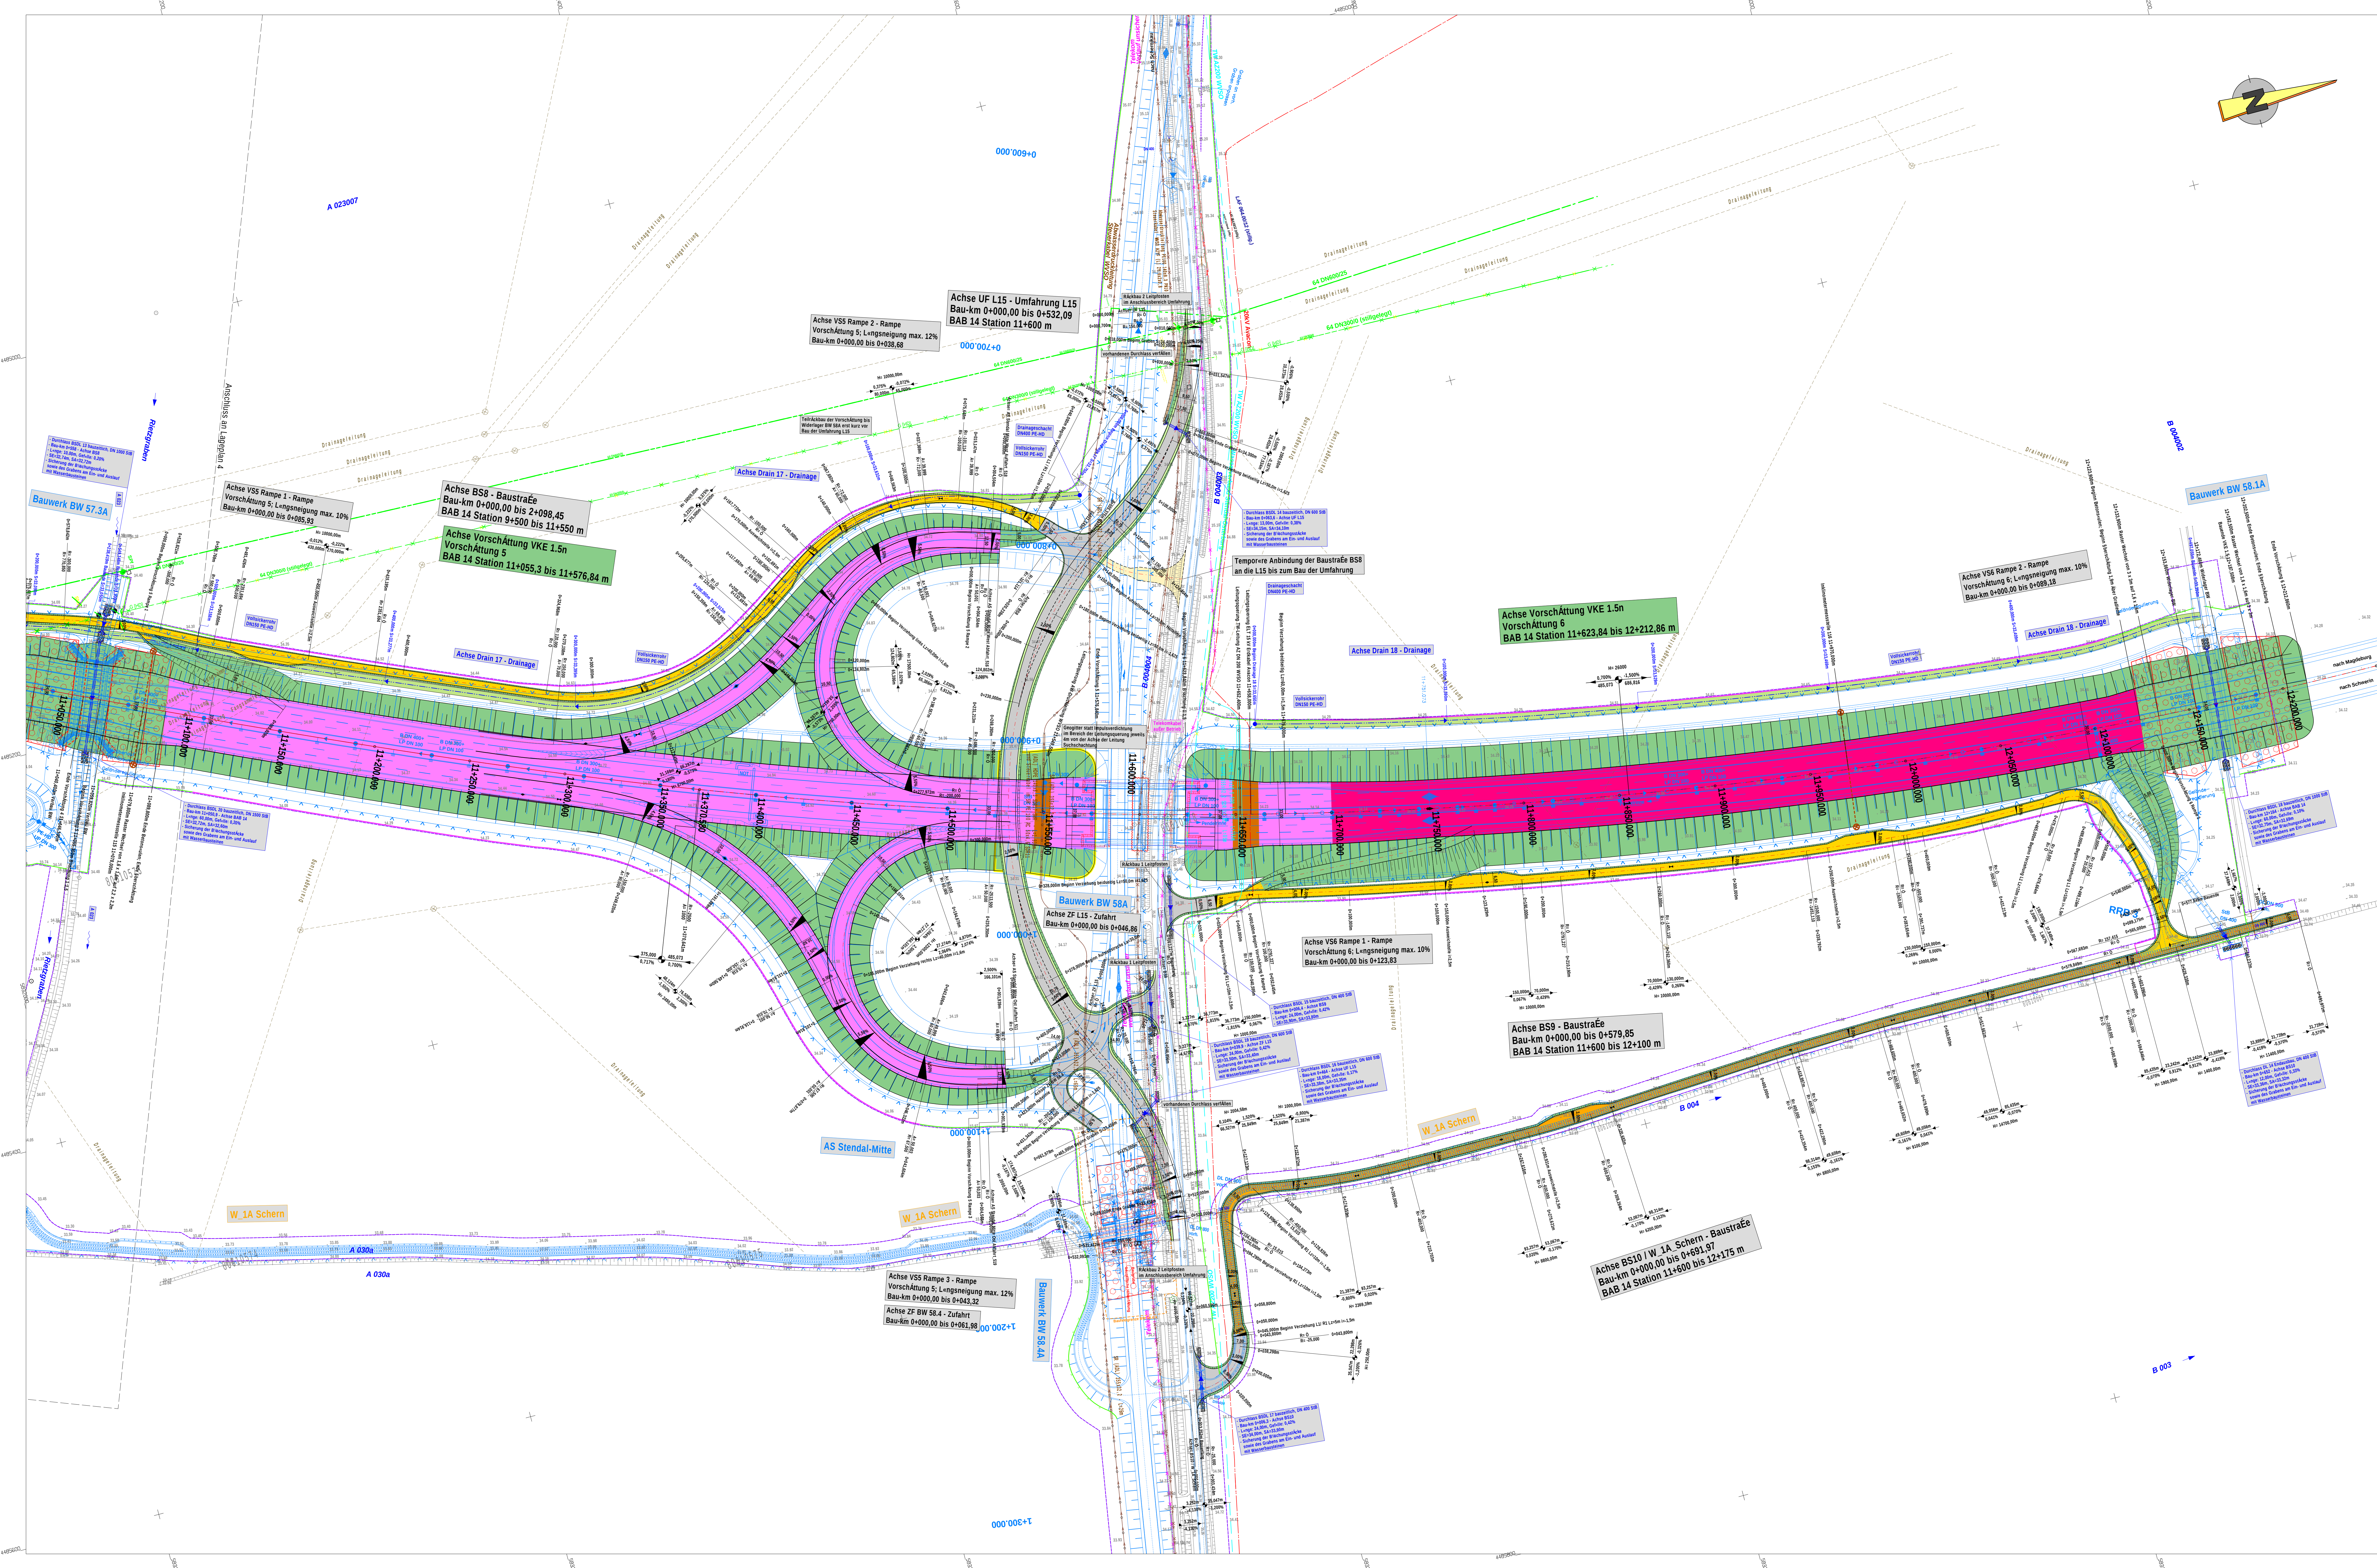


Zeichenerklärung

- STRASSENBAU**

 - Dammbleichung
 - Baustraße mit Achse
 - Schottertragschicht
 - Einschnittsbleichung
 - Entwässerungsmulde
 - Entwässerungsgraben
 - Baustraße mit Nachnutzung als Wirtschaftsweg
 - Bankett
 - Geländeanpassung / Verfälung
 - Asphalt
 - Steinschüttung / Wasserbausteine
 - Geogitter
 - Impulsverdichtung
 - Impulsverdichtung und Geogitter
 - Bodenaustausch
 - Mischbindemittel
 - Sandschulen
 - bewehrte Erde
 - Betonkulan
 - Neigungsschneitpunkt mit Angabe von:
 - Kathmetesser
 - Steigung (+) und Gefälle (-)
 - Breitenmittelpunkt
 - Gradienten Hochpunkt / Tiefpunkt
 - Fahrbahnquerneigung

SONSTIGES

 - Baufeldgrenze Strecke
 - Abbruch / RABabau
 - Inklimometerstelle
- VERSORGUNGSEINRICHTUNGEN**

vorhanden

 - Abwasser
 - Trinkwasser
 - Telekom
 - Strom MS
 - Strom NS
 - Gas
 - Gas außer Betrieb

geplant


 - Durchlass
 - Drainageleitung

PLANUNGSGRUNDLAGEN

 - Bestandsgelände
 - nachrichtliche Darstellung Planung Strecke BAB14
 - nachrichtliche Darstellung Planung Bauwerk mit Baugrube

LANDSCHAFTSPLANUNG

 - Amphibienschutzzau
 - temp. Amphibielenneinrichtungen
 - nachrichtliche Darstellung

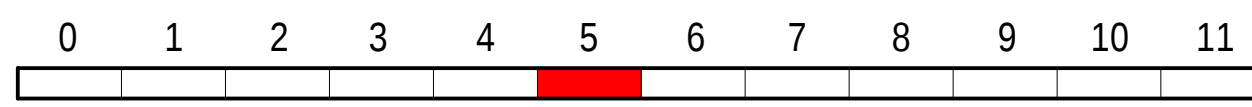

Vermessung: Vermessungsamt Roth & Partner, März 2022	Kartographie: GeoBasis/VermGeo T22.141.09
Koordinatensystem: Gauss-Krüger 4303, Lageplan 250	Höhensystem: DHN 92, Referenzhöhe 100

AUSSCHREIBUNGSUNTERLAGE

	Die Autobahn GmbH des Bundes Niederlassung Ost Außenstelle Magdeburg	Unterlage: 5 Blatt Nr.: 5
Str. Nr.: BAB 14 VKE 1.5	Bau-km: 6+081 m bis 12+187 m	
Nächster Ort: Stendal, Uerdingen	Schüssel-Nr.: AL40500109	
Läckenschluss BAB 14 Magdeburg-Wittenberge-Schwerin VKE 1.5-AS Lägeritz (L 30) bis AS Stendal Mitte (L 15)		Lageplan Baustraße
Vorberreitende Maßnahmen		Maßstab: 1:1.000
Aufgestellt: Halle, den Die Autobahn GmbH des Bundes Niederlassung Ost Außenstelle Magdeburg		
Im Auftrag:		

03.04.2022 11:11:11, VKE 1.5-AS Lägeritz (L 30) bis AS Stendal Mitte (L 15), Blatt Nr. 5