


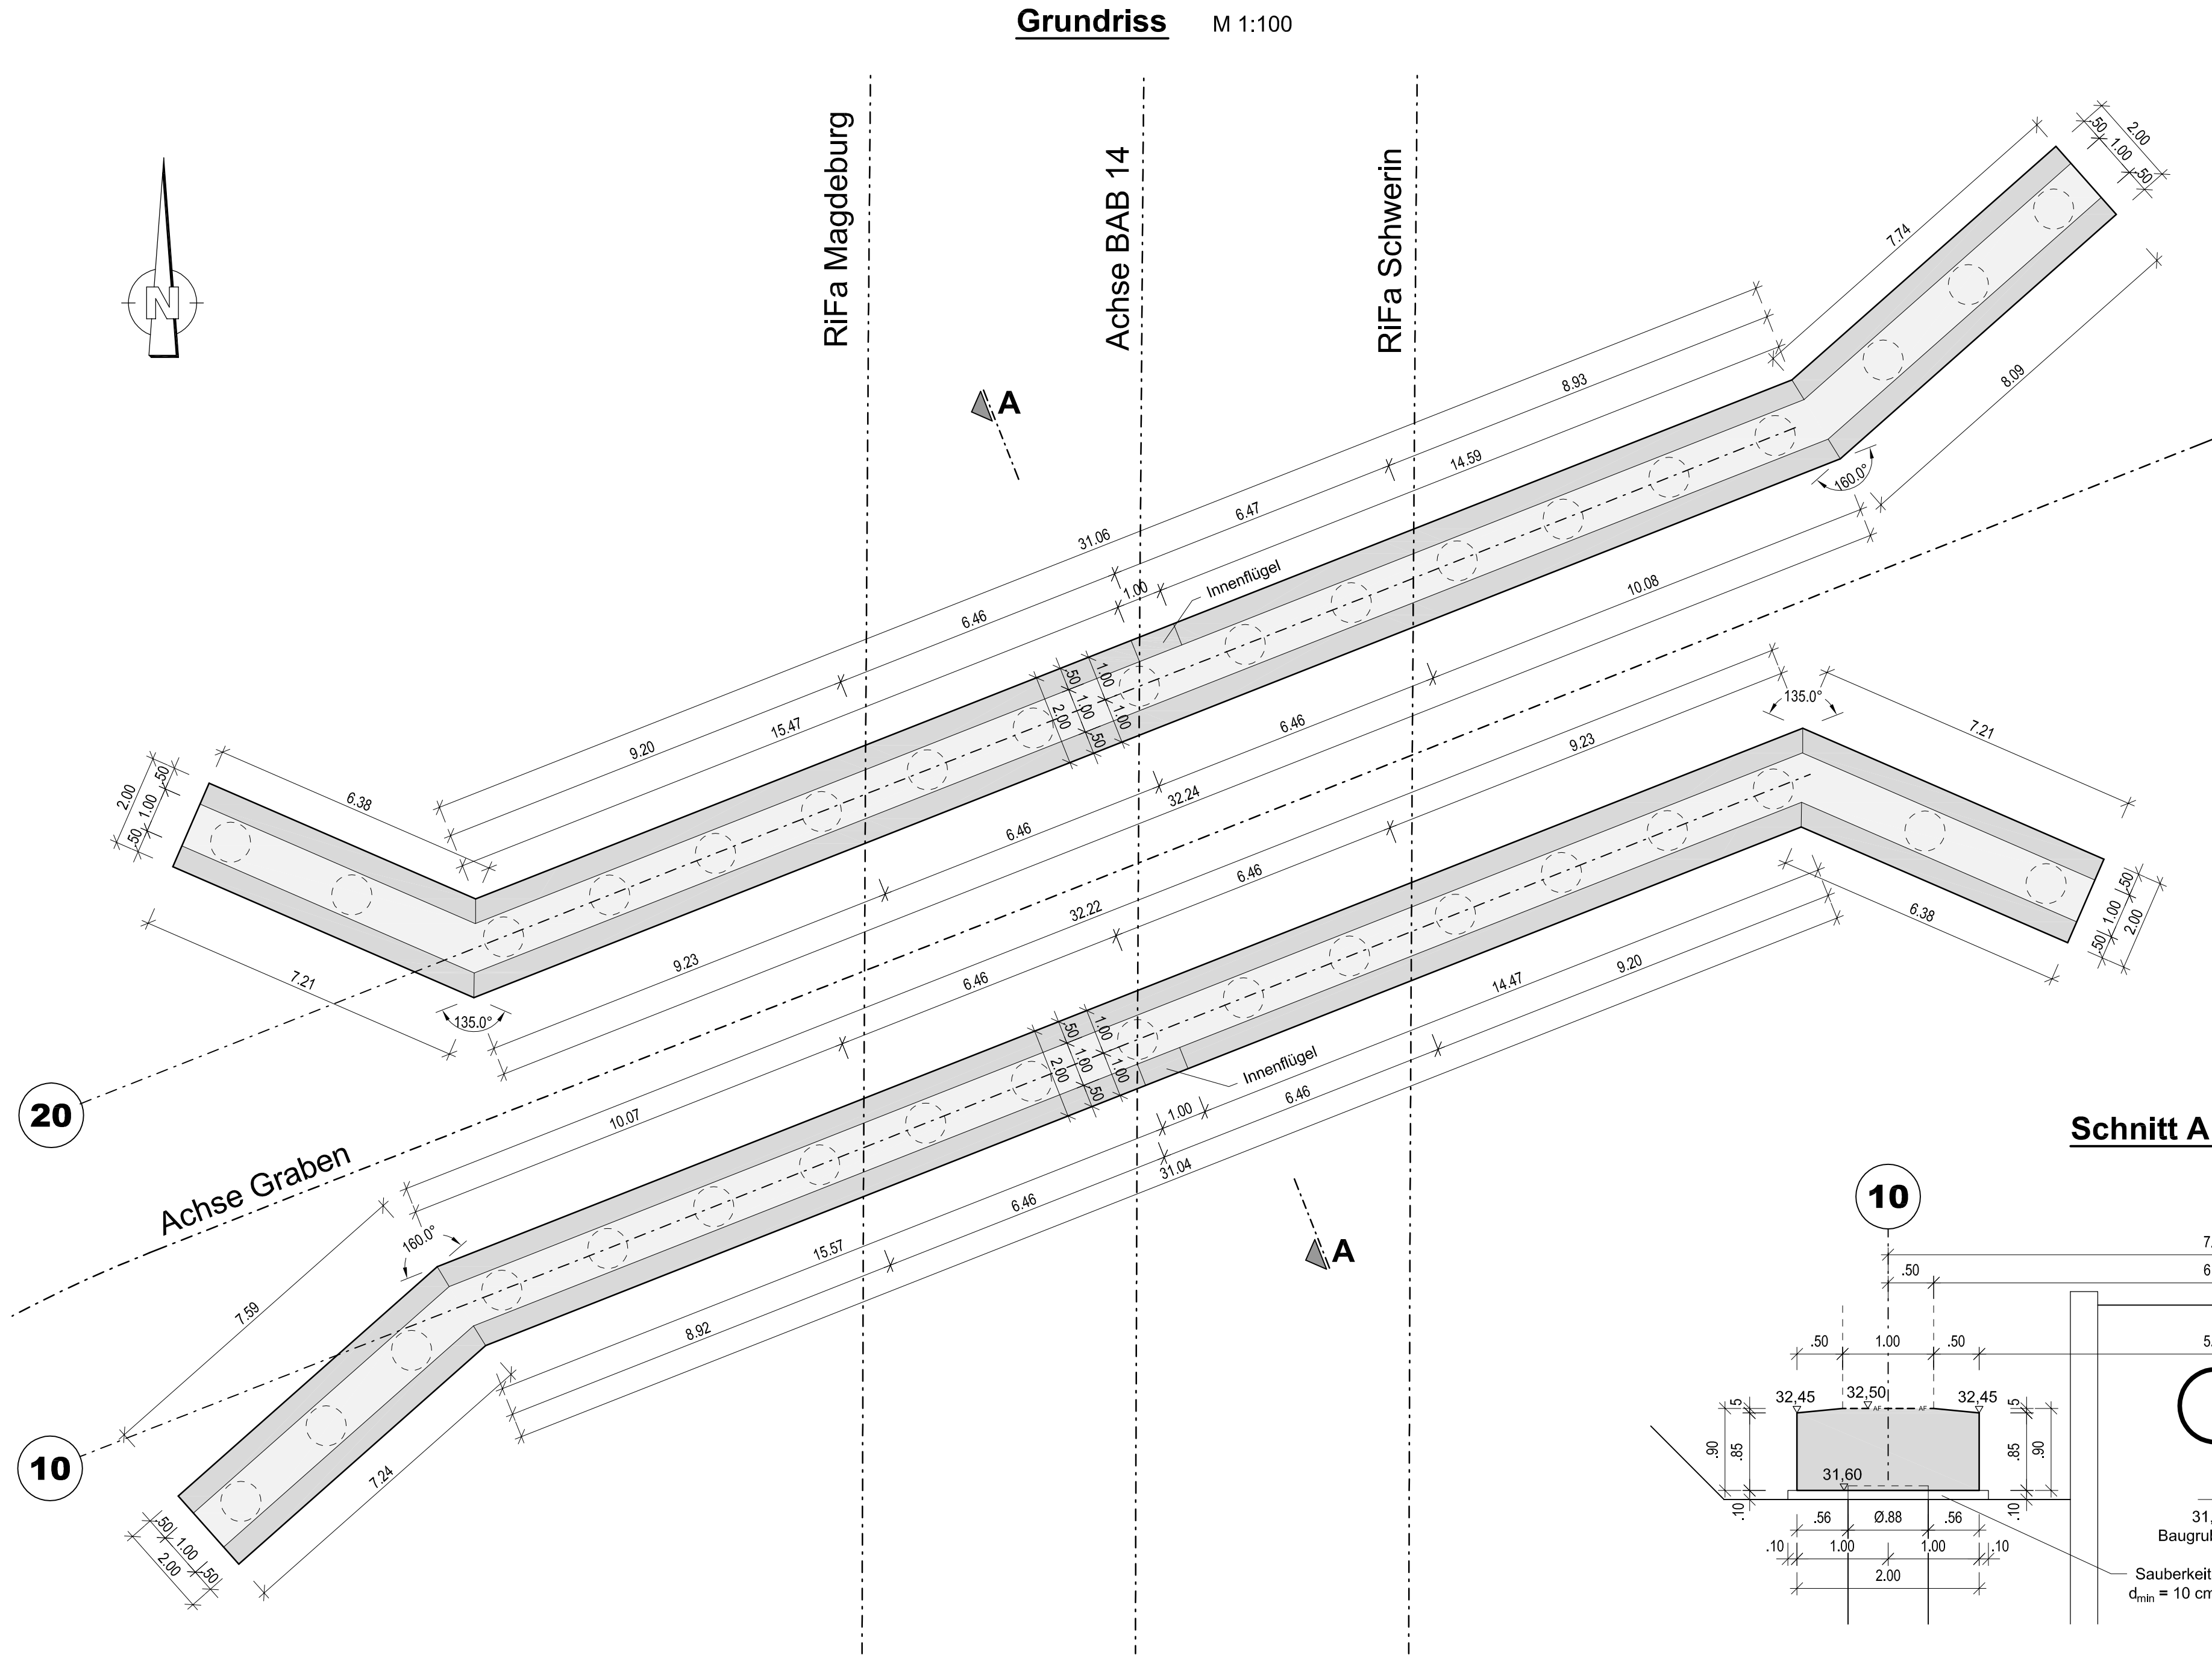

Hinweis:
Alle Höhenangaben in m. ü. NHN (HS 160)

Betonkanten sind mittels Dreikantleisten 1,5 x 1,5 cm zu brechen.
(Gilt nicht bei Arbeitsfugen --- AF ---)


Hierzu gehört:

Übersichtsplan	Plan-Nr. UE_1110
Absteckplan	Plan-Nr. UE_1210
Widerlager Schalplan	Plan-Nr. S_2210
Pfahlkopfbalken Bewehrungsplan Achse 10	Plan-Nr. B_3110
Pfahlkopfbalken Bewehrungsplan Achse 20	Plan-Nr. B_3120
Baugrubenplan	Plan-Nr. BG_5110
Bohrpfähle - Bewehrungsplan	Plan-Nr. BG_5130

Baustoffkennwerte						
Bauteil	Beton	Expositionsklassen	Entwicklung der Betonfestigkeit	Baustahl	Betonstahl	Spannstahl
Pfahlkopfbalken	C 30/37	XC2, XD2, XF2, WA	r ≤ 0,3		B500B	
Sauberkeitsschicht	C 12/15	X0				

Lagesystem: HS 160 (NHN) Höhengsystem: LS 150

e			
d			
c			
b			
a	Gleichstellung Hauptprüflauf, Prüfeintragen eingearbeitet	30.11.2023	Ing. Büro
Index	Planänderung	Datum	Zeichen

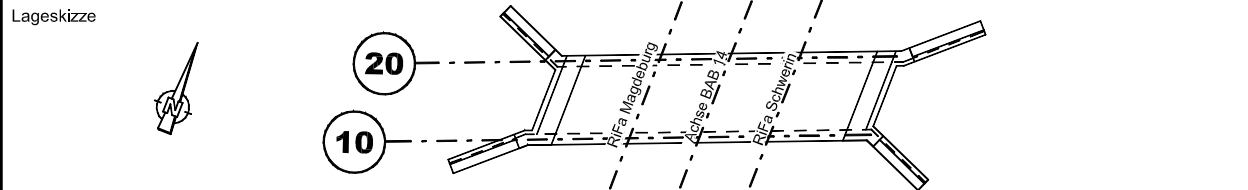

Die Autobahn GmbH des Bundes Niederlassung Ost Magdeburger Straße 51, 06112 Halle (Saale)			Die Autobahn
Planaufsteller:	Koordinator nach ZTV-ING:	Auftragnehmer:	
den	den	den	
[Ort, Datum, Unterschrift]	[Ort, Datum, Unterschrift]	[Ort, Datum, Unterschrift]	
In statisch-konstruktiver Hinsicht geprüft: Prüfbericht Nr. 32-2023-PB2 vom 16. Nov. 2023	In geometrischer und vertraglicher Hinsicht geprüft: Prüfvermerk Nr. 01 vom 25. Okt. 2023	In schweiß- und korrosionsschutztechnischer Hinsicht geprüft: Prüfvermerk Nr. vom	
Halle (Saale) den 16. Nov. 2023	Halle (Saale) den 25. Okt. 2023	den	
[Ort, Datum, Unterschrift]	[Ort, Datum, Unterschrift]	[Ort, Datum, Unterschrift]	
Baufreigabevermerk gem. ZTV-ING: Zur Bauausführung freigegeben Die Autobahn GmbH, NL Ost Halle, den 20. Nov. 2023		Freigabe gem. § 4 FStBG: Freigabe nach § 4 FStBG Die Autobahn GmbH, NL Ost Halle, den 20. Nov. 2023 im Auftrag Reg.-Nr.: 044804BS14	

Ausschreibungsunterlage			
Straßenklasse und Nr.: BAB 14		Streckenbezeichnung: VKE 1.5 - AS Lüderitz bis AS Uenglingen	
Bau-km: 8+584,763		von NK, Station 240+536,890 bis NK, Station 253+426,702	
Bauwerk/Baumaßnahme:		Datum	Zeichen
Lückenschluss BAB 14 VKE 1.5 - AS Lüderitz bis AS Uenglingen BW 53A Brücke im Zuge der BAB 14 über den Graben A 025005		bearbeitet:	März 2023 Ing. Büro
		gezeichnet:	März 2023 Ing. Büro
		geprüft:	Sept. 2023 Ing. Büro
Art des Planes / Bauteils:		ASB-Nr.:	3436 553
		Maßstab:	1 : 100 / 50
		Plannummer:	53A 2110 S
Schalplan / Pfahlkopfplatte		Index:	a