



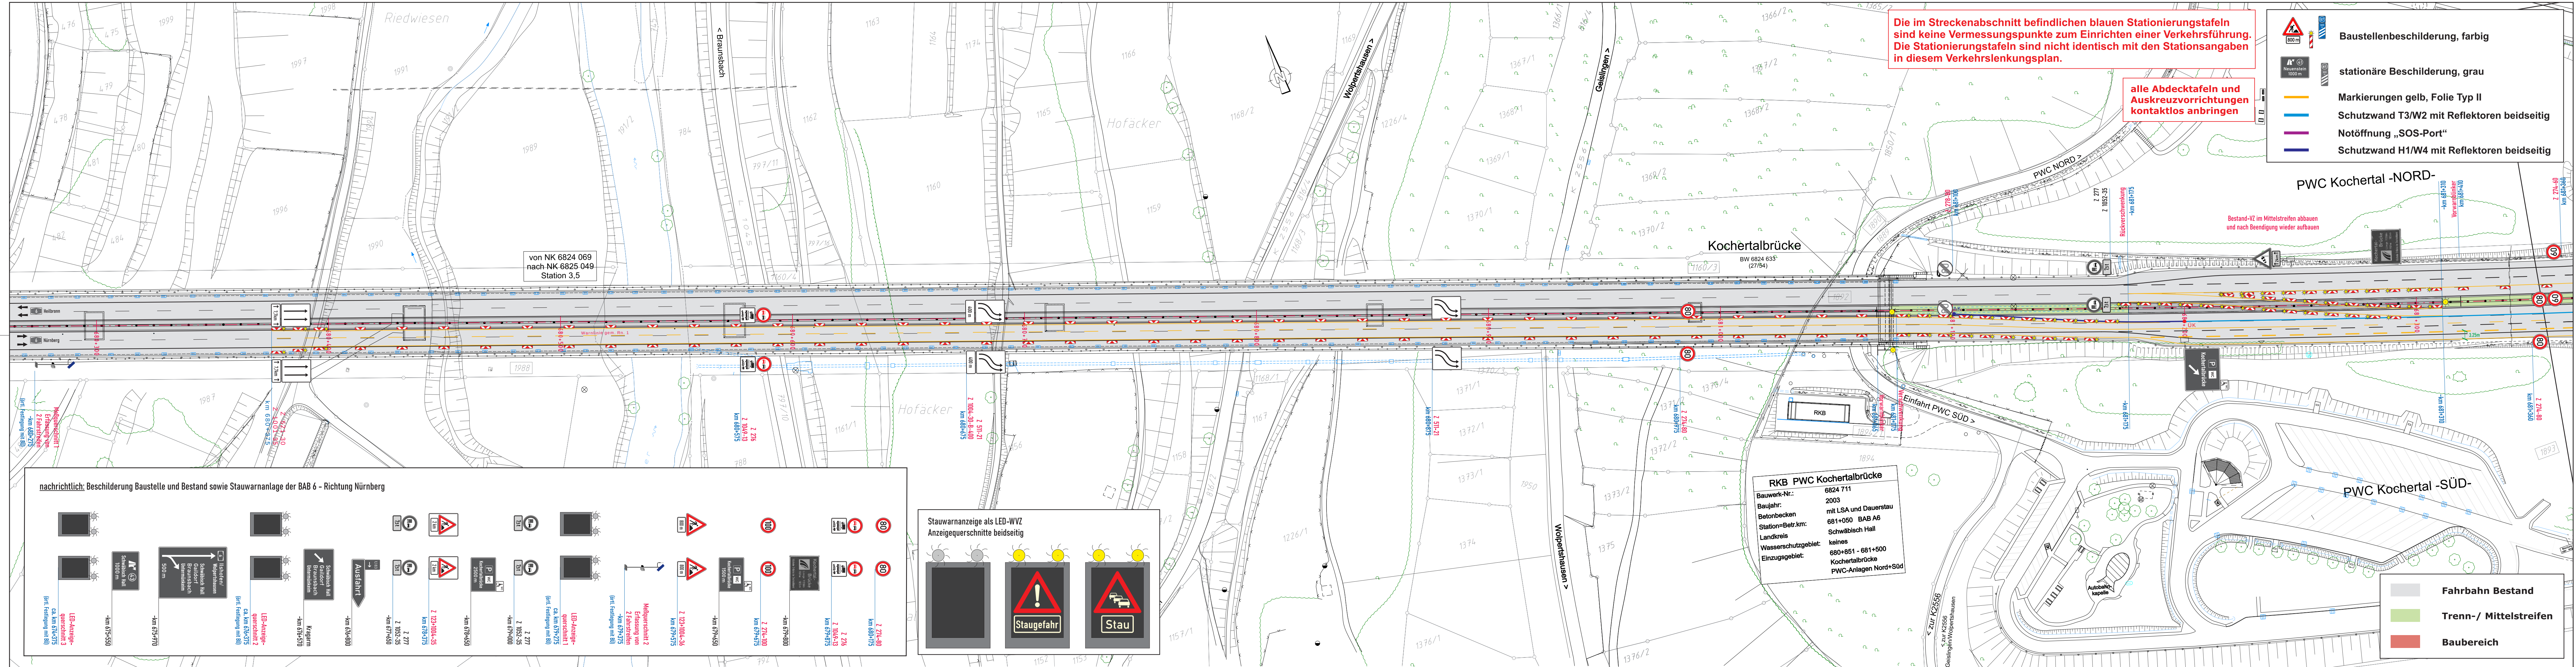

1		2		3		
 Planungsbüro für Verkehrstechnik Hientzsch		Planungsbüro für Verkehrstechnik Hientzsch Am Birnbaum 5 55767 Niederhambach Tel.: 06787 - 97 01 90 Fax: 06787 - 97 01 91 mobil: 0160 - 658 08 91 e-mail: rayko.hientzsch@t-online.de		bearbeitet	Sept. 2025	R.H.
				gezeichnet	Sept. 2025	R.H.
 Die Autobahn Niederlassung Südwest Augsburger Str. 748, 70329 Stuttgart				bearbeitet		
				freigegeben		
				Projekt-Nr.	A.0xxxxx.00 (22...A0006.E..)	
1	gem. Email vom 30.10.25			01.11.25	R.H.	
Nr.	Art der Änderung			Datum	Name	
Geobasisdaten © Landesamt für Geoinformation und Landentwicklung Baden-Württemberg (LGL) Geofachdaten © Landesverwaltung Baden-Württemberg						
Lagesystem	DHDN 3 GK Zone 3		Stand Kataster		2013	
Höhensystem	DHHN 12 Status 130		Bestandsvermessung		2013	
Ausführungsplanung						
Die Autobahn GmbH des Bundes				Unterlage / Blatt-Nr.: VF-Plan 001 / 1(8)		
A 6 Schwäbisch/Hall - Ilshofen / Kirchberg				Verkehrsführungsplan Bauphase 6 - 3s+1s		
Straße / Abschnitt-Nr. / Station: (von - bis)				Maßstab: 1:1000		
PROJIS-Nr.:						
A 6 FDE Altenberg 2026 Fahrbahnerneuerung Richtungsfahrbahn Heilbronn km 687+800 – km 681+750						
Aufgestellt: (Datum)				Gesehen: (Datum)		
gez. NL SW, Außenstelle Heilbronn				gez. NL SW, Außenstelle Heilbronn		

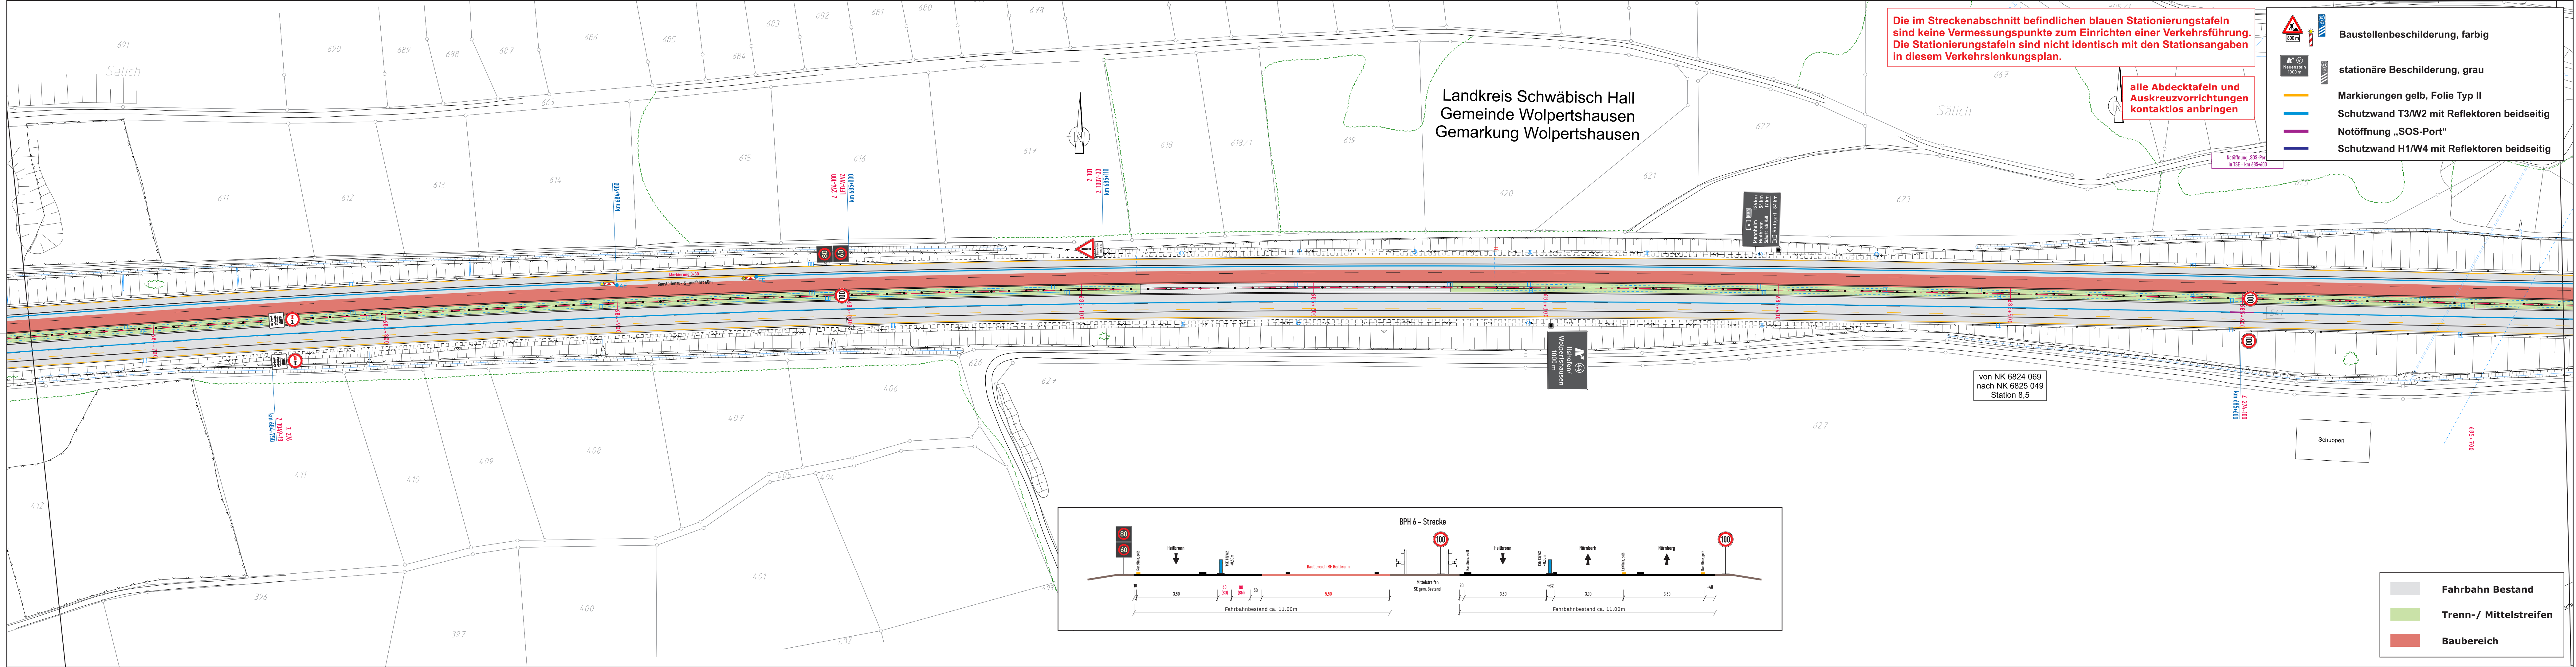

1		2		3	
PVH Planungsbüro für Verkehrstechnik Hientzsch Tel.: 06787 - 97 01 90 Fax: 06787 - 97 01 91 mobil: 0160 - 658 08 91 e-mail: rayko.hientzsch@t-online.de Planungsbüro für Verkehrstechnik Hientzsch Am Birnbaum 5 55767 Niederhambach		bearbeitet		Sept. 2025	R.H.
		gezeichnet		Sept. 2025	R.H.
A Die Autobahn Niederlassung Südwest Augsburger Str. 748, 70329 Stuttgart		bearbeitet			
		freigegeben			
		Projekt-Nr.		A.0xxxxx.00 (22...A0006.E..)	
1	gem. Email vom 30.10.25			01.11.25	R.H.
Nr.	Art der Änderung			Datum	Name
Geobasisdaten © Landesamt für Geoinformation und Landentwicklung Baden-Württemberg (LGL) Geofachdaten © Landesverwaltung Baden-Württemberg					
Lagesystem	DHDN 3 GK Zone 3		Stand Kataster	2013	
Höhensystem	DHHN 12 Status 130		Bestandsvermessung	2013	
Ausführungsplanung					
Die Autobahn GmbH des Bundes			Unterlage / Blatt-Nr.: VF-Plan 001 / 5(8)		
A 6 Schwäbisch/Hall - Ilshofen / Kirchberg			Verkehrsführungsplan		
Straße / Abschnitt-Nr. / Station: (von - bis)			Bauphase 6 - 3s+1s		
PROJIS-Nr.:			Maßstab: 1:1000		
A 6 FDE Altenberg 2026					
Fahrbahnerneuerung Richtungsfahrbahn Heilbronn km 687+800 – km 681+750					
Aufgestellt: (Datum)			Gesehen: (Datum)		
gez. NL SW, Außenstelle Heilbronn			gez. NL SW, Außenstelle Heilbronn		

