



# Außenanlage

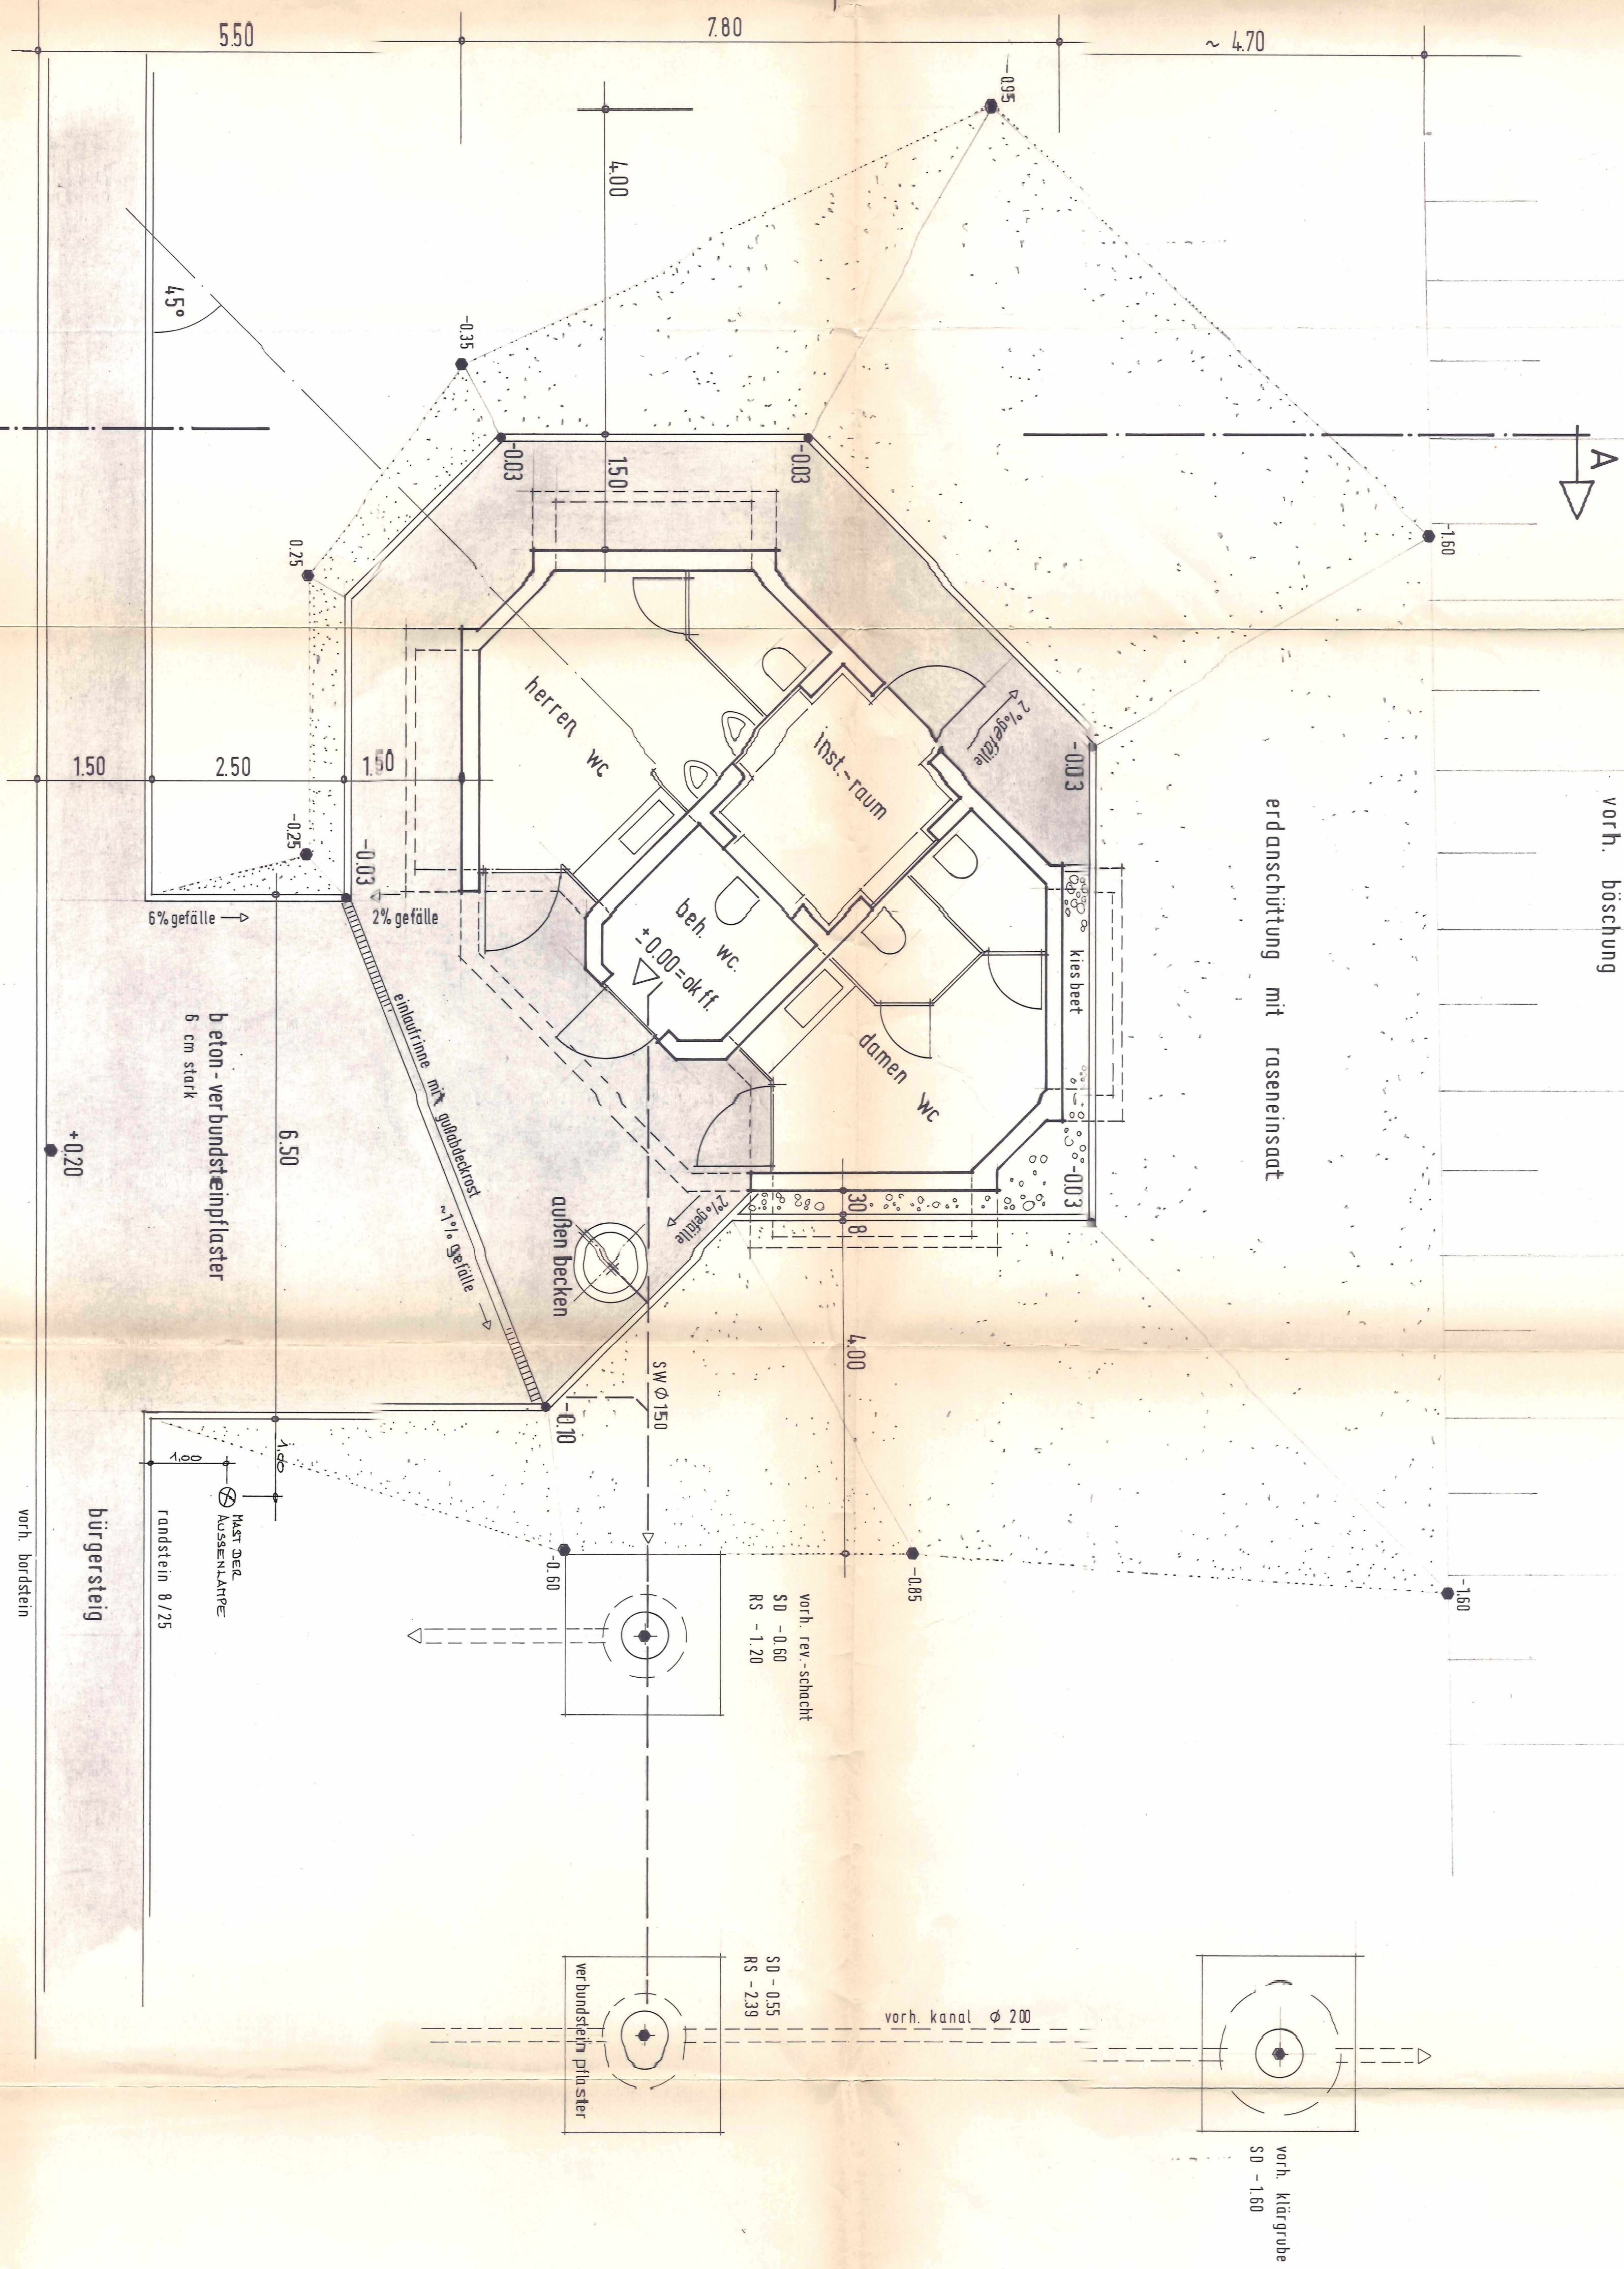

schnitt A-A

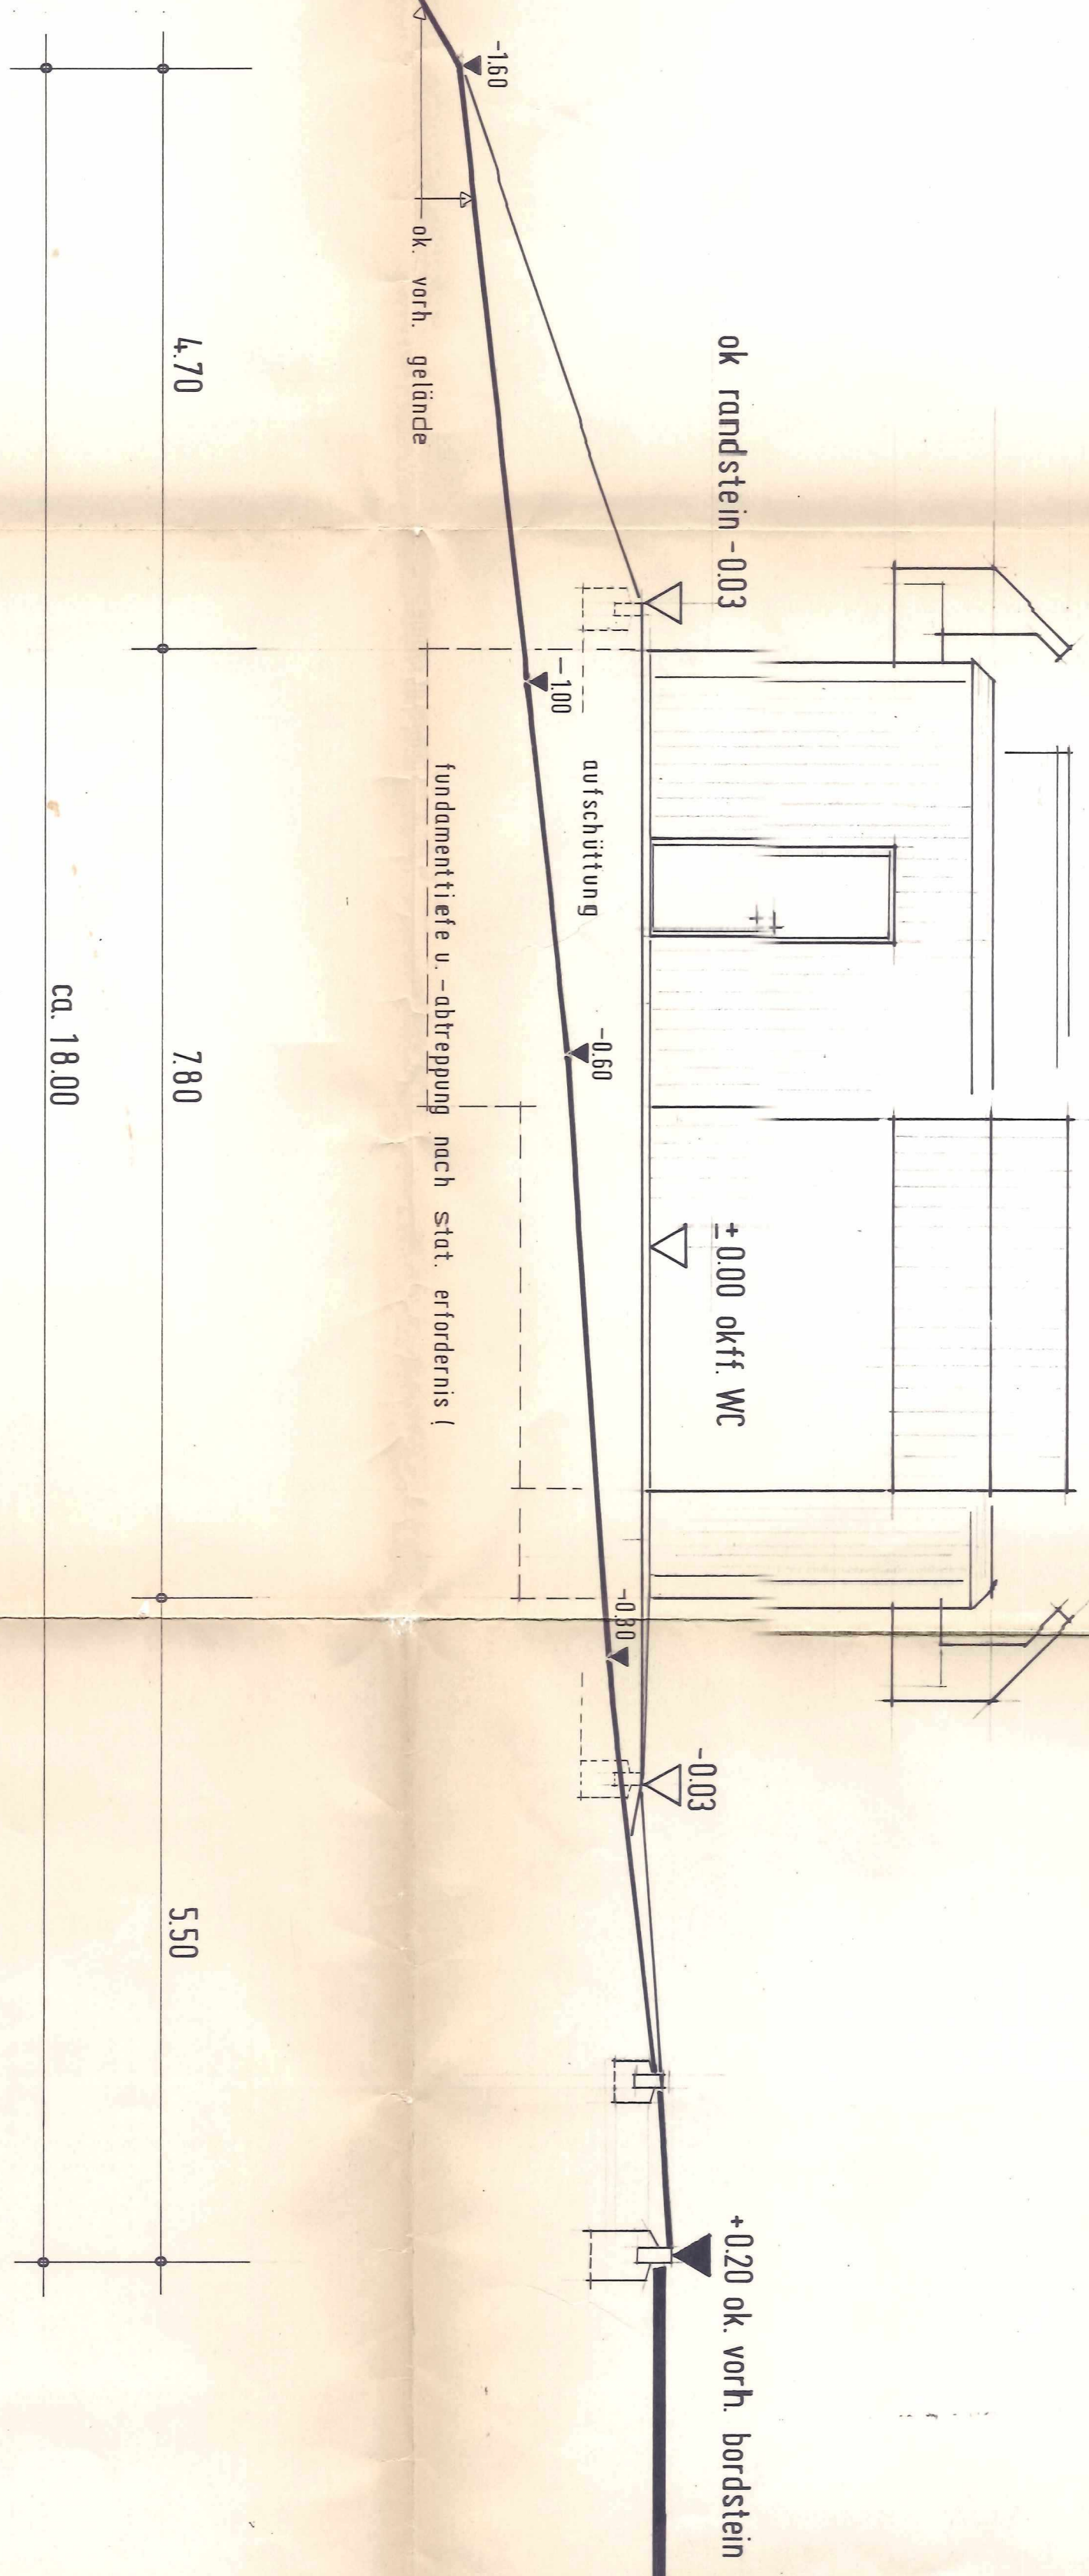

- vorh. geländehöhe
- gepante geländehöhe

grundriss