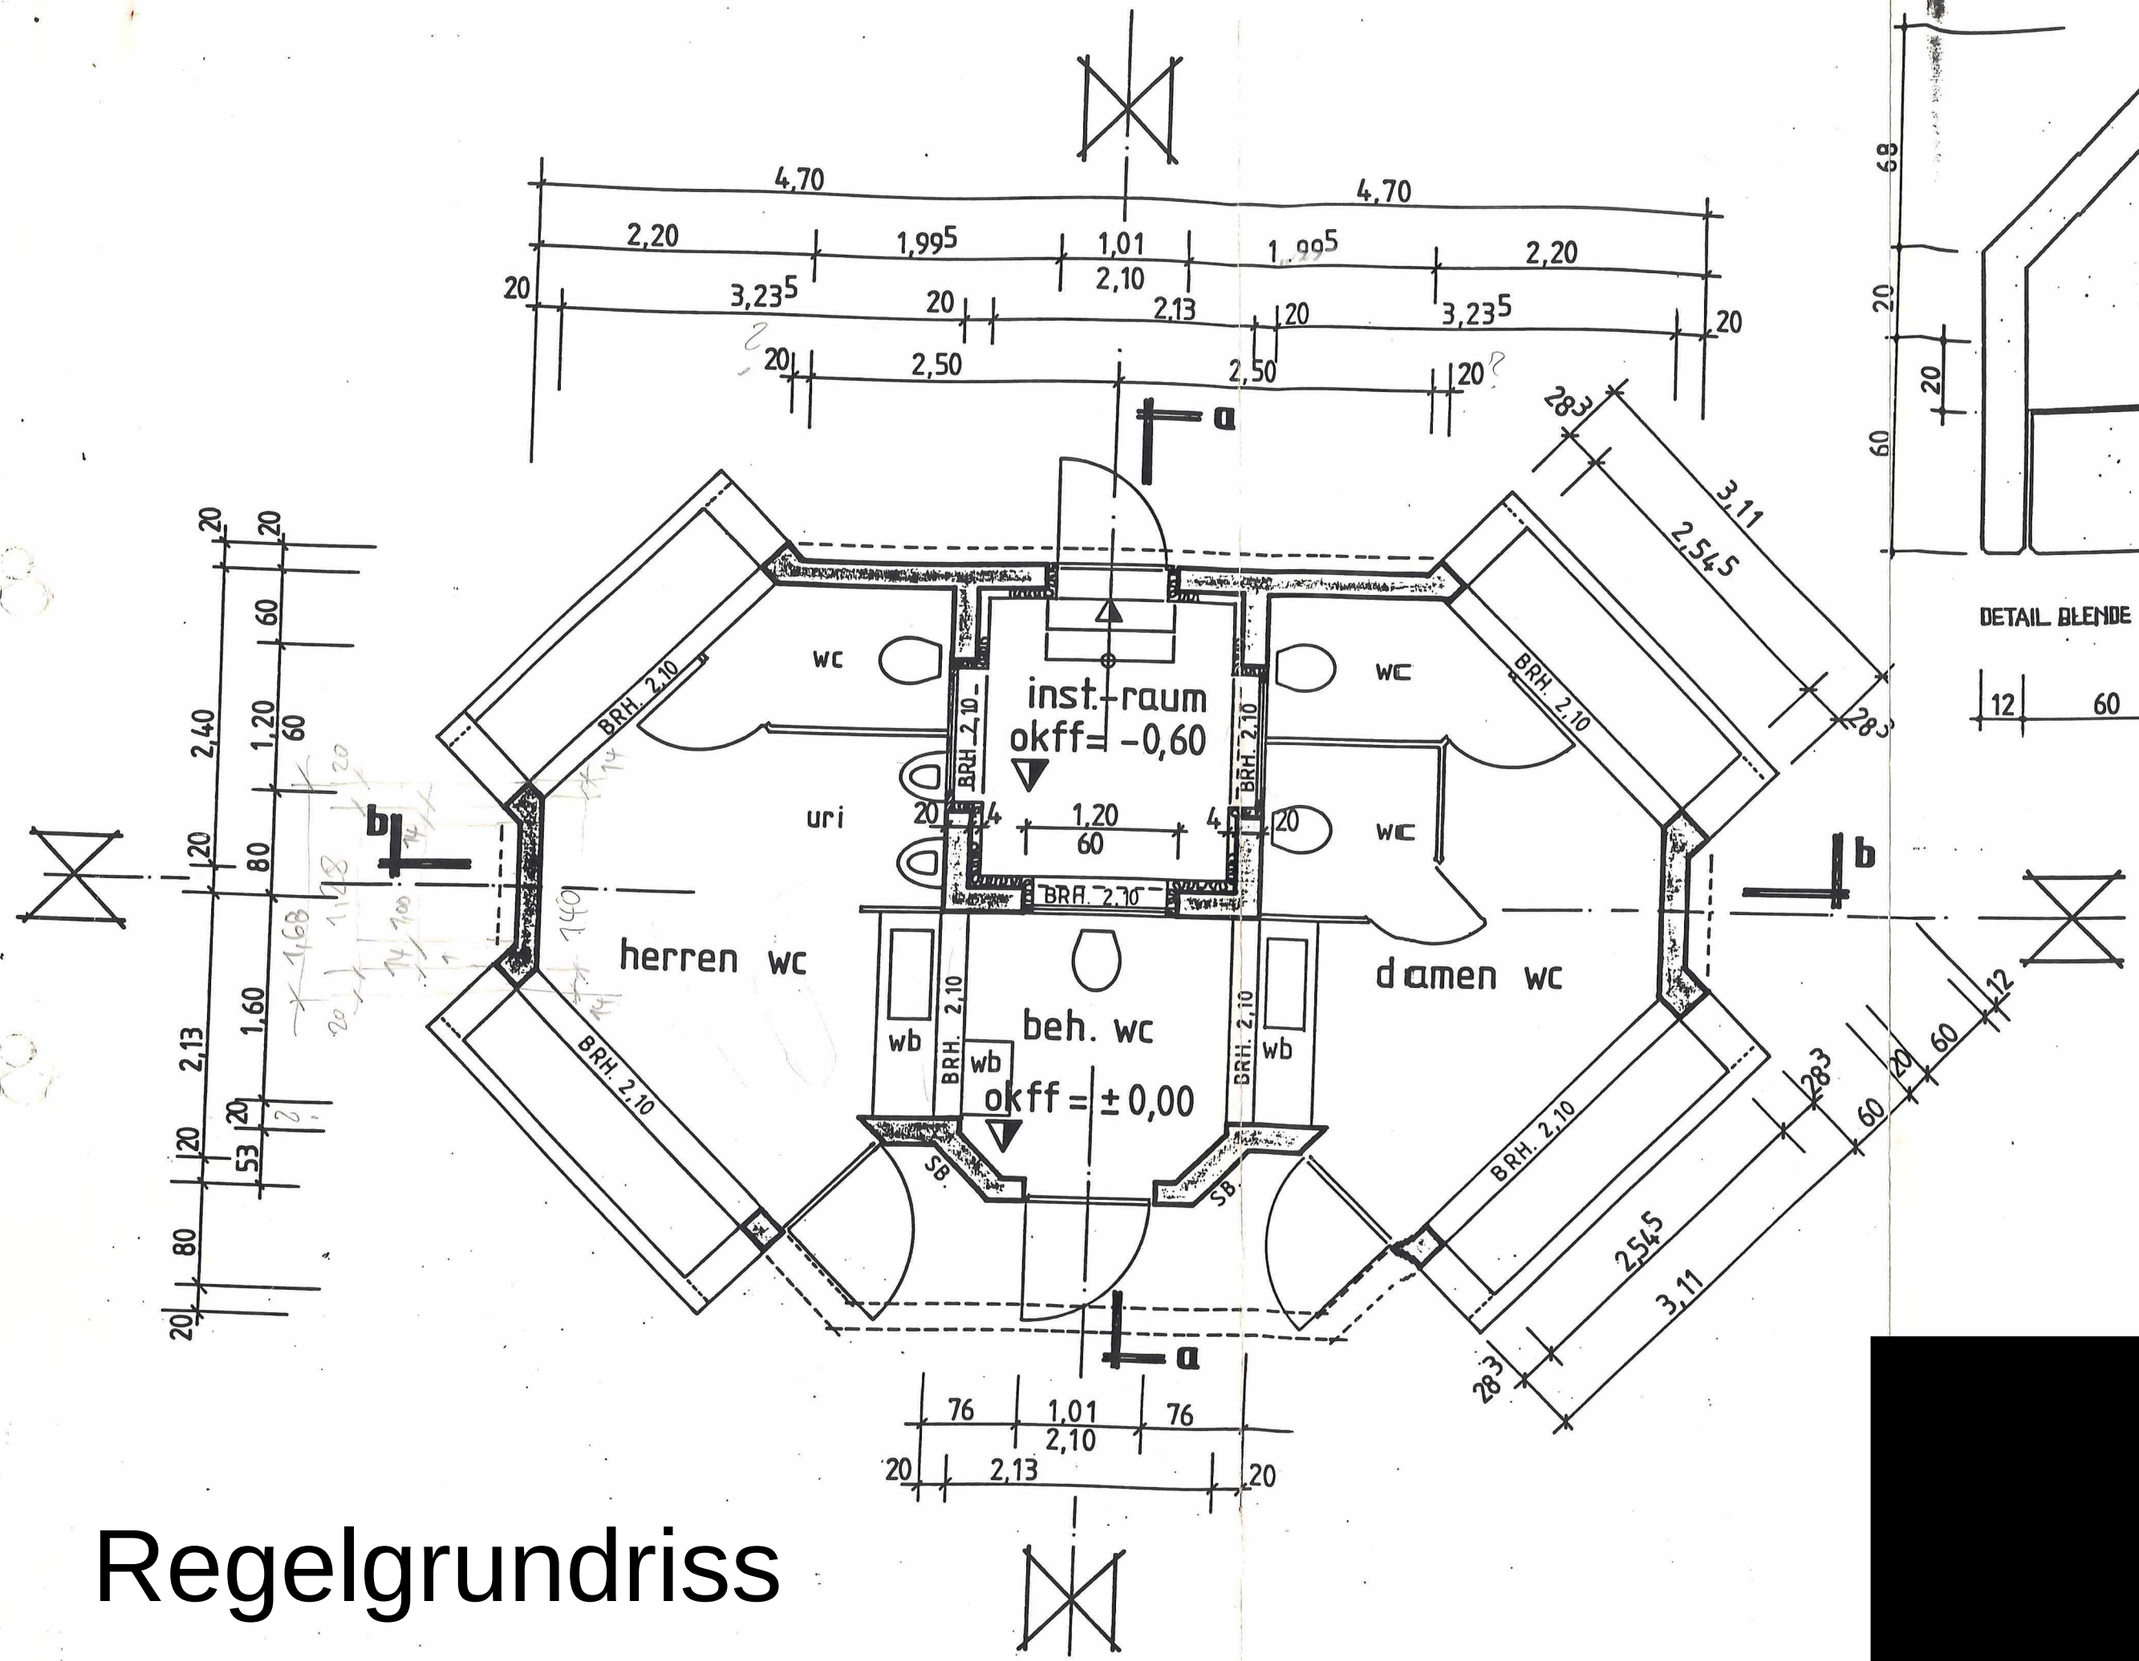

Regelgrundriss