


C:\72500-72999\72538\CAD\72538LP001_ANLAGE_1_2_weg 2. Okt. 2009 03:26:3

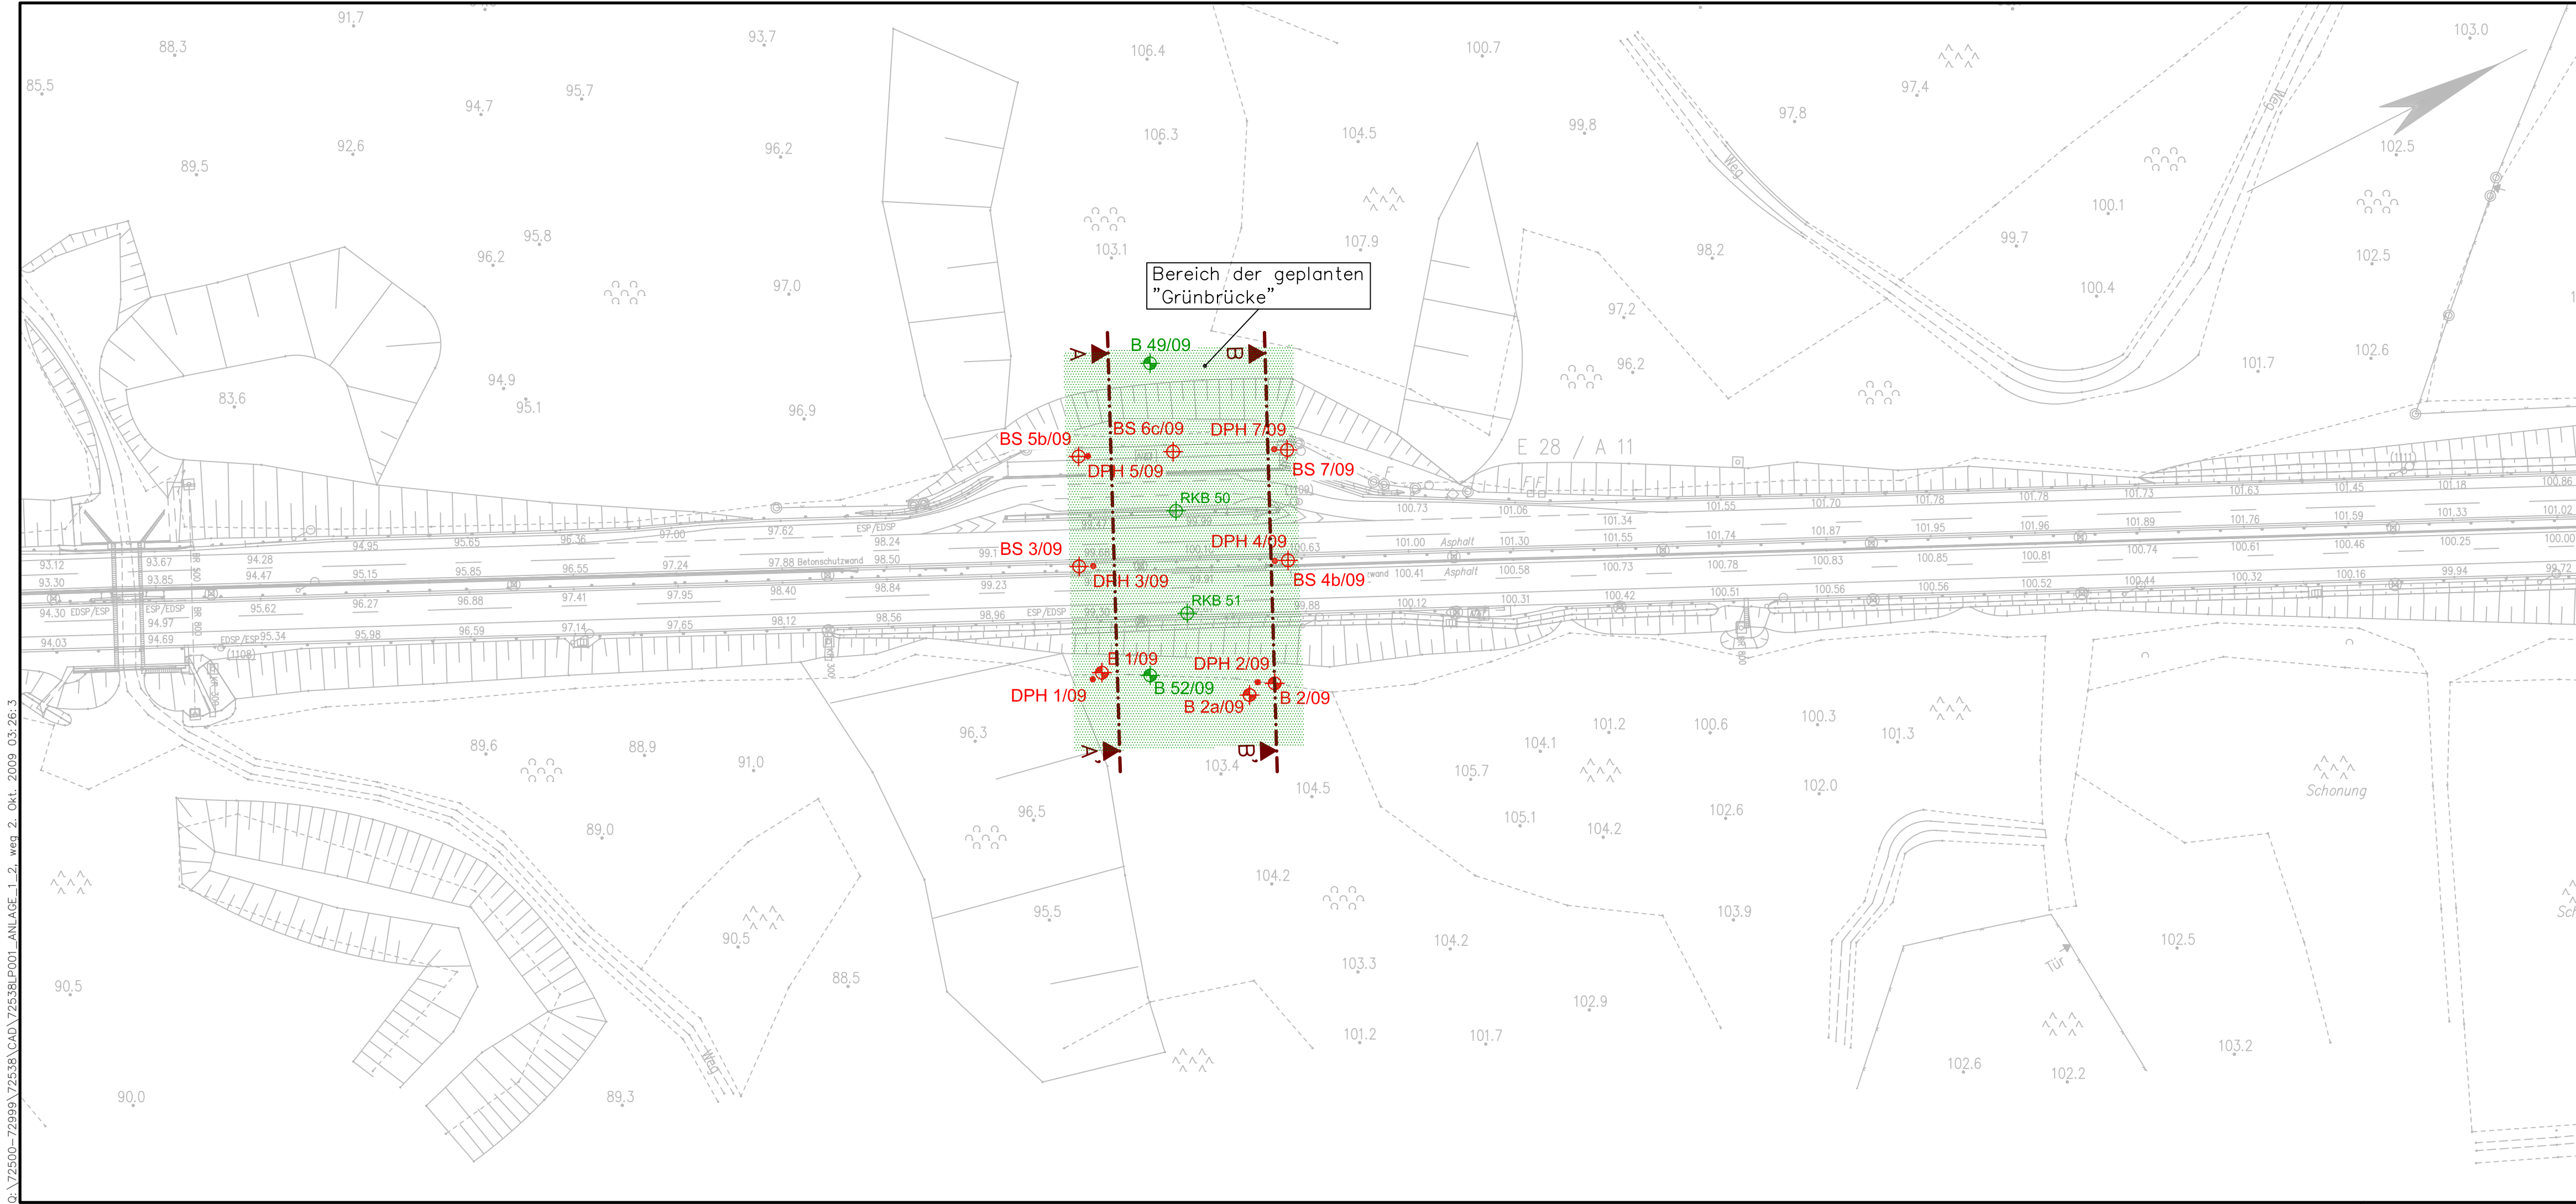

LEGENDE:

Neuaufschlüsse

⊕ B 1/09

⊕ BS 3/09

• DPH 4/09

Bohrung

Kleinrammbohrung

Rammsondierung

Altaufschlüsse aus [U4]

⊕ B 49/09

⊕ RKB 50

Bohrung

Kleinrammbohrung

A-----A'

Schnittführung

0102030405060708090100

0100m

Diese Unterlage und ihr Inhalt sind unser geistiges Eigentum. Sie darf nicht ohne unsere schriftliche Genehmigung vervielfältigt, unbefugten Dritten zur Einsicht überlassen oder sonstwie mitgeteilt werden oder zu anderen Zwecken, als sie dem Empfänger anvertraut ist, benutzt werden. Sie ist auf Verlangen zurückzugeben.

Bauherr / Auftraggeber

LS

Landesbetrieb Straßenwesen
Niederlassung Autobahn
Lindenallee 51
15366 Hoppegarten

Planverfasser

CDM

CDM Consult GmbH
Bouchéstraße 12
12435 Berlin

tel: 030 5302388-0
fax: 030 5302388-31
berlin@cdm-ag.de
www.cdm-ag.de

Projekt

A11 Bauwerk 32 Ü1 bei km 71,425

Titel

Lage- unnd Aufschlussplan

Gez.	Bearb.	Phase	Projekt-Nr.	Maßstab	Anlage
Datum	15.09.2009	15.09.2009	72538	1:1000	1.2
Name	weg	koe	Bericht-Nr.		
Datename	72538LP001_ANLAGE_1_2.DWG				