


LEGENDE

Schicht-Nr.:	Bezeichnung der Schicht	Bodengruppe (DIN 18196)	Bodenklasse (DIN 18300)	Frostempfindlichkeitsklasse (ZTVE - StB 2009)
S 0	Oberboden / Mutterboden	OH, SE-OH, SU*-OH	1	F 2
S 1	Auffüllung	A, [SW], [GU], [SU]	3	F 1
S 2	Sande	SE, SW, SU/SU*	3	F 1/F3
S 3	Geschiebemergel	SU*, SU*-ST*, ST*, ST*-TL, TL, TL-TM	4	F 3

Hinweis: Auf die Darstellung der Schicht S 0 Oberboden/Mutterboden wurde verzichtet

Schichtenverlauf

- ? --- Schichtenverlauf schwer prognostizierbar
- 97.64 m in NHN
- geplante Gründungsebene nach [U8]
- Wasserstände lt. Bohrmeisterangaben
- GOF
- Geländeoberfläche

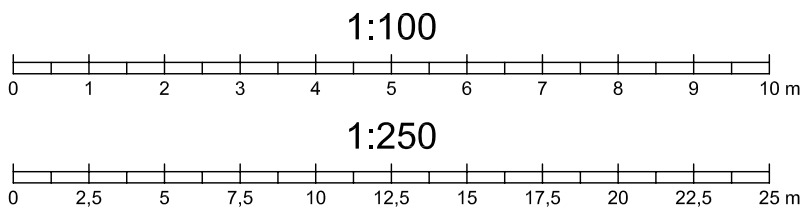

Diese Unterlage und ihr Inhalt sind unser geistiges Eigentum. Sie darf nicht ohne unsere schriftliche Genehmigung vervielfältigt, unbefugten Dritten zur Einsicht überlassen oder sonstwie mitgeteilt werden oder zu anderen Zwecken, als sie dem Empfänger anvertraut ist, benutzt werden. Sie ist auf Verlangen zurückzugeben.

Bauherr / Auftraggeber		Landesbetrieb Straßenwesen Niederlassung Autobahn Lindenallee 51 15366 Hoppegarten		
Planverfasser		CDM Consult GmbH Bouchéstraße 12 12435 Berlin		
Projekt		A11 Bauwerk 32 Ü1 bei km 71,425		
Titel		Baugrundschnitt A-A'		
Datum	Gez.	Bearb.	Phase	Projekt-Nr.
15.09.2009	15.09.2009	15.09.2009		72538
Name	weg	koe		Bericht-Nr.
Dateiname	72538LP001_ANLAGE_3_1.DWG			
Maßstab		M.d.L.: 1:250 M.d.H.: 1:100		Anlage
				3.1