




Legende:

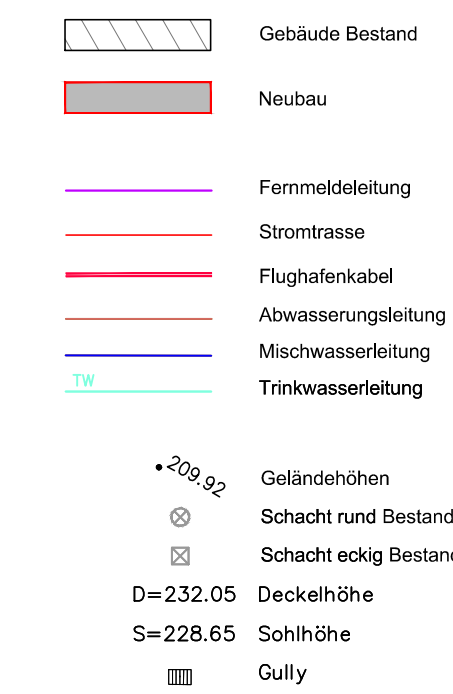

Baustelleneinrichtungsplan

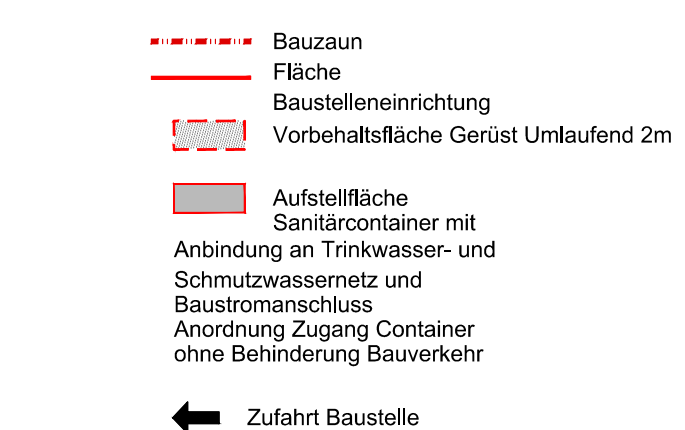

Gebäudehöhe OFF EG = 209,38 DHHN 2016
OK Gelände = mind.-2cm OFF EG Gebäude
Grundlage Vermessungsplan FU-Ost-A5 Mail vom 06.03.2024
Eintrag Leitungen gemäß Leitungsplan 11 / 2024 CIC Bauingenieure GmbH Dresden

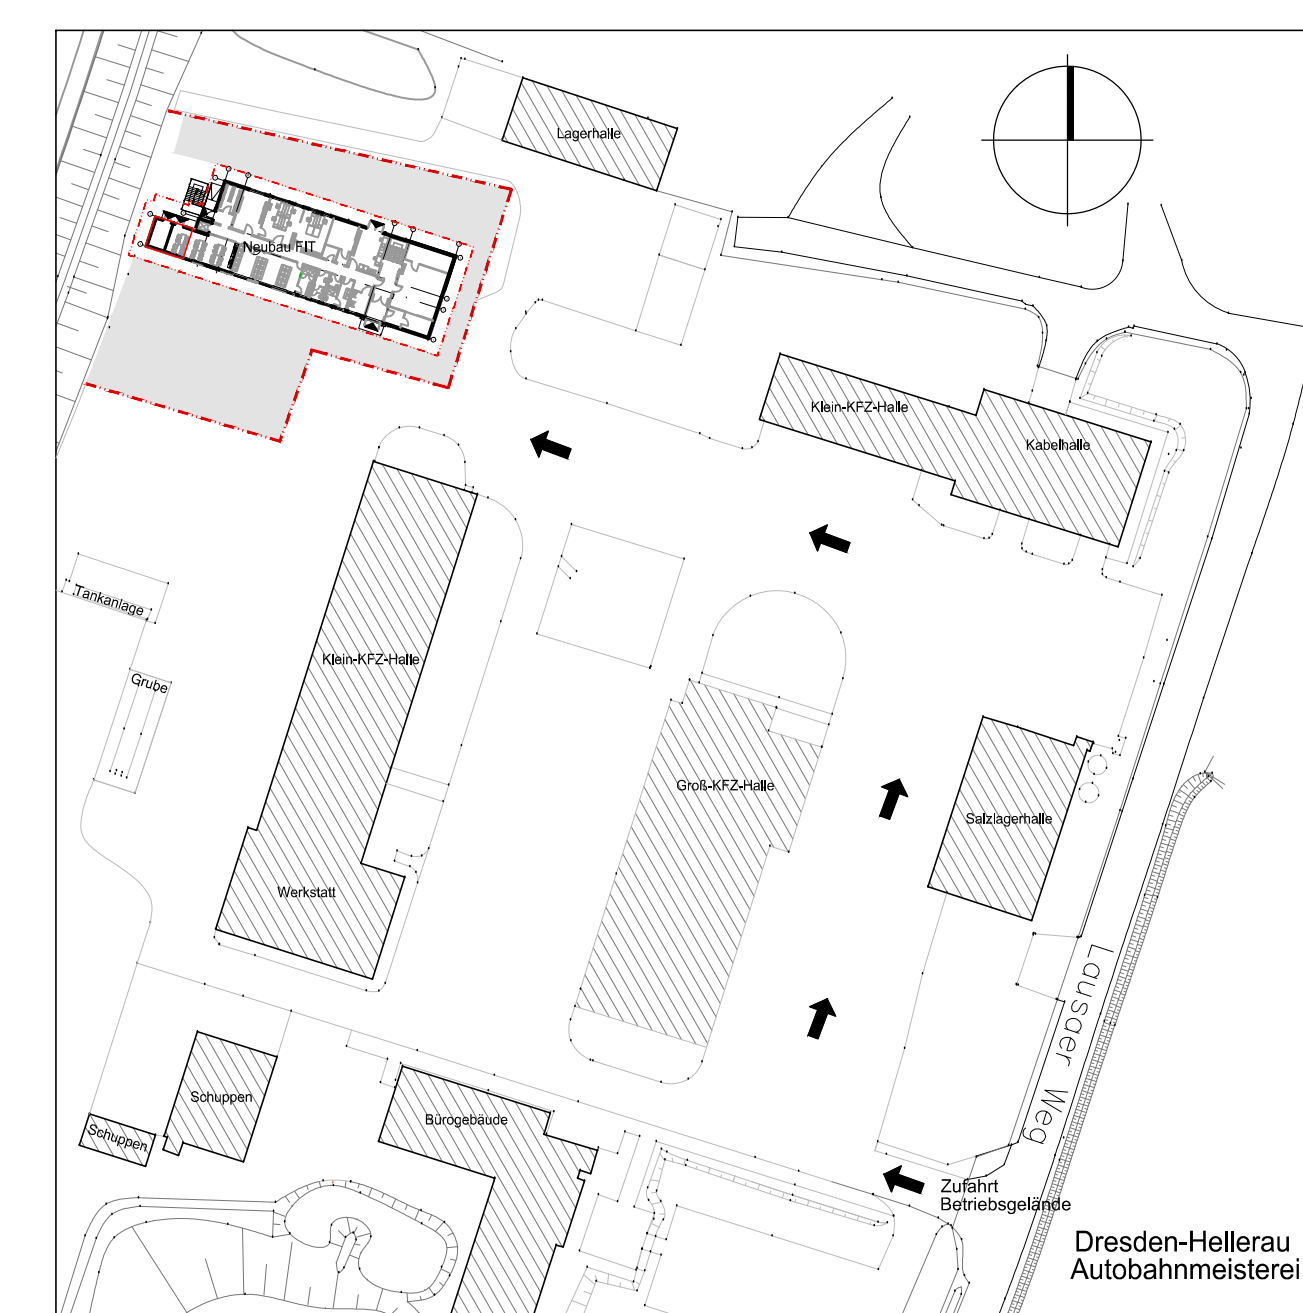

Lagesystem: ETRS89 - UTM33 Höhensystem: DHHN 2016

e			
d			
c			
b			
a	Änderung Containerstellfläche nach Teilbauplanung OC GmbH	27.11.2024	
Index	Planänderung	Datum	Zeichen

Lapaski, Zoltan

Die Autobahn GmbH des Bundes
Niederlassung Ost
Magdeburger Straße 51, 06112 Halle (Saale)

[illegible]

Ausführungsplan

Strukturdeinde und Nr.:		Strukturbezeichnung:	
<input type="checkbox"/> Bauelement	<input type="checkbox"/> Bauteilbereich	mit NK, Statist.	
Bauelement/Bauteilbezeichnung:		mit NK, Statist.	
Fachstelle für Informationstechnik, -sicherheit Dresden-Hellerau Neubau Verwaltungsgebäude		Datum	Zielfeld
		bestehend	
		gezeichnet	
		geprüft	
ASB-Nr.:			
Art des Planes / Details:		Modultafel	
Baustelleneinrichtungsplan Variante 1 / 2		1 : 50	
		Plannummer:	Index:
		B.2-A	