< Heilbronn

Nürnberg >

Parkplatz

fortlaufender Aufbau TSE

Parkplatz

Fortführung der Umleitung an AS Ansbach

Querschnitt BAB 3 während der 3x+1s Verkehrsführung, Bereich freie Strecke
Maßstab: 1 : 100

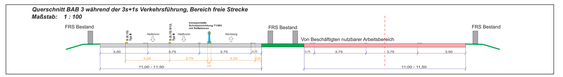

Querschnitt BAB 3 während der 3x+1s Verkehrsführung, Bereich Einfahrt AS
Maßstab: 1 : 100

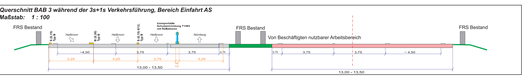

Legende

- Beschilderung - Bestand
- Beschilderung - Baustelle
- Beschilderung - Bestand, Entfall während Bauzeit
- Beschilderung - Entfall
- Markierung gelb
- Leitbarke
- transportable Schutzeinrichtung T1(rQR3
- transportable Schutzeinrichtung T3(rQR2
- transportable Schutzeinrichtung T3(rQR4
- transportable Schutzeinrichtung H1(rQR5
- transportable Schutzeinrichtung H2(rQR2 bzw. / W5
- Standort Kurvenbügig
- Baubereich

Allgemeine Bemerkungen

- Im Zuge der Einrichtung der 3x1streifig/4 mit einer Gesamtbreite von 11,50 m verzweifelt. Durch diese Abspreizung dem Schutz der Kräfter, so ist der Abstand zwischen Fahrbahn und Arbeitsbereich. Der Aufbau der Schutzwände hat im gesamten Bereich zu erfolgen.
- Bei offenen Schutzplanken ist der durchgehende Verkehr analog Regelplan DIY zu sichern.
- Nach Räumung der Verkehrsführungen ist die Fahrbahn zu reinigen.
- Bei längeren Arbeitspausen sind die Baustellenein- und ausfahrten mit Baken zu sperren und Schutzwände zu schließen.
- Bei Arbeitsunterbrechungen sind einrichtungen ohne Ihre Angabe sind die Standorte örtlich durch die Bauführung festzulegen. Vorhandene Streckenverkehrs und Wechselverkehrszeichen sind abzudecken.
- Beim Ausbauen von Zelten oder Fahrbahnenden sind ausschließlich mobile Ausleuchtvorrichtungen oder dürfen/es zu verwenden.
- Die Verkehrsführungen sind nach Einrichtung und Abstimmung des Systems aufzustellen (insbesondere bezüglich Sichtentfernge, Verkürzung, usw.). Vorhandene Leitpfosten bleiben erhalten (Abstand 50 m).

Alle widersprüchlichen/ Fahrbahnführungen müssen deaktiviert bzw. unkenntlich gemacht werden.
Gefährdungsstellen sind durch Abhängen mit unterschiedlichen Kunststoffbahnen! Diese müssen so befestigt / angebracht sein, dass sie selbständigen Aufrichten ausgeschlossen sind!

1

Die Autobahn
Niederlassung Nordbayern
Außenstelle Fürth
Nürnberger Straße 16, 90762 Fürth

	bearbeitet:		
	gezeichnet:		
	geprüft:		
	Projekt-Nr.: ein Nummerung, ein		

Nr.	Art der Änderung	Datum	Zeichen

Lagesystem:	Gauß-Krüger, DHDN(B)	Stand Kataster	
Höhensystem	DHHN12 (NN)	Bestandsvermessung	

AUSSCHREIBUNG

Die Autobahn GmbH des Bundes

Niederlassung Nordbayern
Außenstelle Fürth

Nürnberger Straße 16
90762 Fürth

PROJEKT-Nr.: –

Unterlage / Blatt-Nr.: 02-02 / 1
Verkehrszeichenplan
VZP 1.2, Vorphase 2

Maßstab: 1 : 2000 / 1:500

A 6 D727R
Fahrbahnerneuerung zwischen AS Feuchtwangen-Nord und AS Herrieden

Betriebs-km 731,500 bis 736,500

Aufgestellt:	Geprüft:
Niederlassung Nordbayern Außenstelle Fürth	Niederlassung Nordbayern Außenstelle Fürth
	Genehmigt: Niederlassung Nordbayern