< Heilbronn

Nürnberg >

Parkplatz

Parkplatz

Querschnitt BAB 3 während der 3s+1s Verkehrsführung, Bereich freie Strecke
Maßstab: 1 : 100

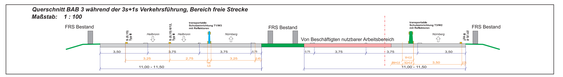

Querschnitt BAB 3 während der 3s+1s Verkehrsführung, Bereich Einfahrt AS
Maßstab: 1 : 100

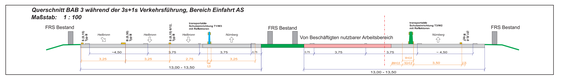

Legende

- Beschilderung - Bestand
- Beschilderung - Baustelle
- Beschilderung - Bestand, Entfall während Bauzeit
- Beschilderung - Entfall
- Markierung gelb
- Leitbarke
- transportable Schutzeinrichtung T1/zW3
- transportable Schutzeinrichtung T3/zW2
- transportable Schutzeinrichtung T3/zW4
- transportable Schutzeinrichtung H1/zW5
- transportable Schutzeinrichtung H2/zW2 bzw. / W5
- Standort Kurvenbrkhp
- Baubereich

Allgemeine Bemerkungen

- Im Zuge der Einrichtung der 3x1streifig ist eine Linksabbiegespur a 50 m vorzusehen. Durch diese Abspurung dem Schutz der Arbeiter, sie ist der Abstand zwischen Fahrbahn und Arbeitsbereich. Der Aufbau der Schutzwände hat im gesperrten Bereich zu erfolgen.
- Bei offenen Schutzplanken ist der durchgehende Verkehr analog Regelplan DIY zu führen.
- Nach Räumung der Verkehrsführungen ist die Fahrbahn zu reinigen.
- Bei längeren Arbeitspausen sind die Baustellenein- und ausfahrten mit Baken zu sperren und Schutzwände zu schließen.
- Bei Arbeitsunterbrechen und wiederbeginn ohne Ihre Kräfte sind die Standorte örtlich durch die Bauführung festzulegen. Vorhandene Streckenverkehrs und Signalanlagen sind zu berücksichtigen.
- Beim Auslaufen von Zeiten oder Fahrbeschränkungen sind ausschließlich mobile Ausleuchtmöglichkeiten oder dreifaches zu verwenden.
- Die Verkehrsführungen sind nach Einrichten und Funktionstest des Systems aufzustellen (insbesondere bezüglich Sichtentfernge, Verkehrsfluss, usw.). Vorhandene Leitpfosten bleiben erhalten (Abstand 50 m).

Alle widersprüchlichen/ Fehlerschildern müssen deaktiviert bzw. unkenntlich gemacht werden.
Die Schutzplanken sind, durch Abhängen mit unterschiedlichen Kunststoffplatten! Diese müssen so befestigt / angebracht sein, dass ein selbständiges Aufrichten ausgeschlossen wird!

Die Autobahn
Niederlassung Nordbayern
Außenstelle Fürth
Nürnberger Straße 16, 90762 Fürth

bearbeitet:	
gezeichnet:	
geprüft:	
Projekt-Nr.: ein Nummerung, um	

Nr.	Art der Änderung	Datum	Zeichen

Lagekoordinaten:	Gauß-Krüger, DHDN/83	Stand Kataster
Höhensystem:	DHHN12 (NN)	Bestandsvermessung

AUSSCHREIBUNG

Die Autobahn GmbH des Bundes AK/ DT/TR Max-Eyth-Straße 1a Bau on 73240 BD PROJEKT-Nr.: –	Unterlage / Blatt-Nr.: 02-03 / 1 Verkehrszeichenplan VZP 2.1, Hauptphase 1 Maßstab: 1 :2000 / 1:500

A 6 D727R

Fahrbahnerneuerung zwischen AS Feuchtwangen-Nord und AS Herrieden

Betriebs-km 731,500 bis 736,500

Aufgestellt: Niederlassung Nordbayern Außenstelle Fürth	Geprüft: Niederlassung Nordbayern Außenstelle Fürth
	Genehmigt: Niederlassung Nordbayern