



Achse: 103
0+390.000
Umfahrung 1. Fahrstreifen und Auffahrt
FR Frankfurt

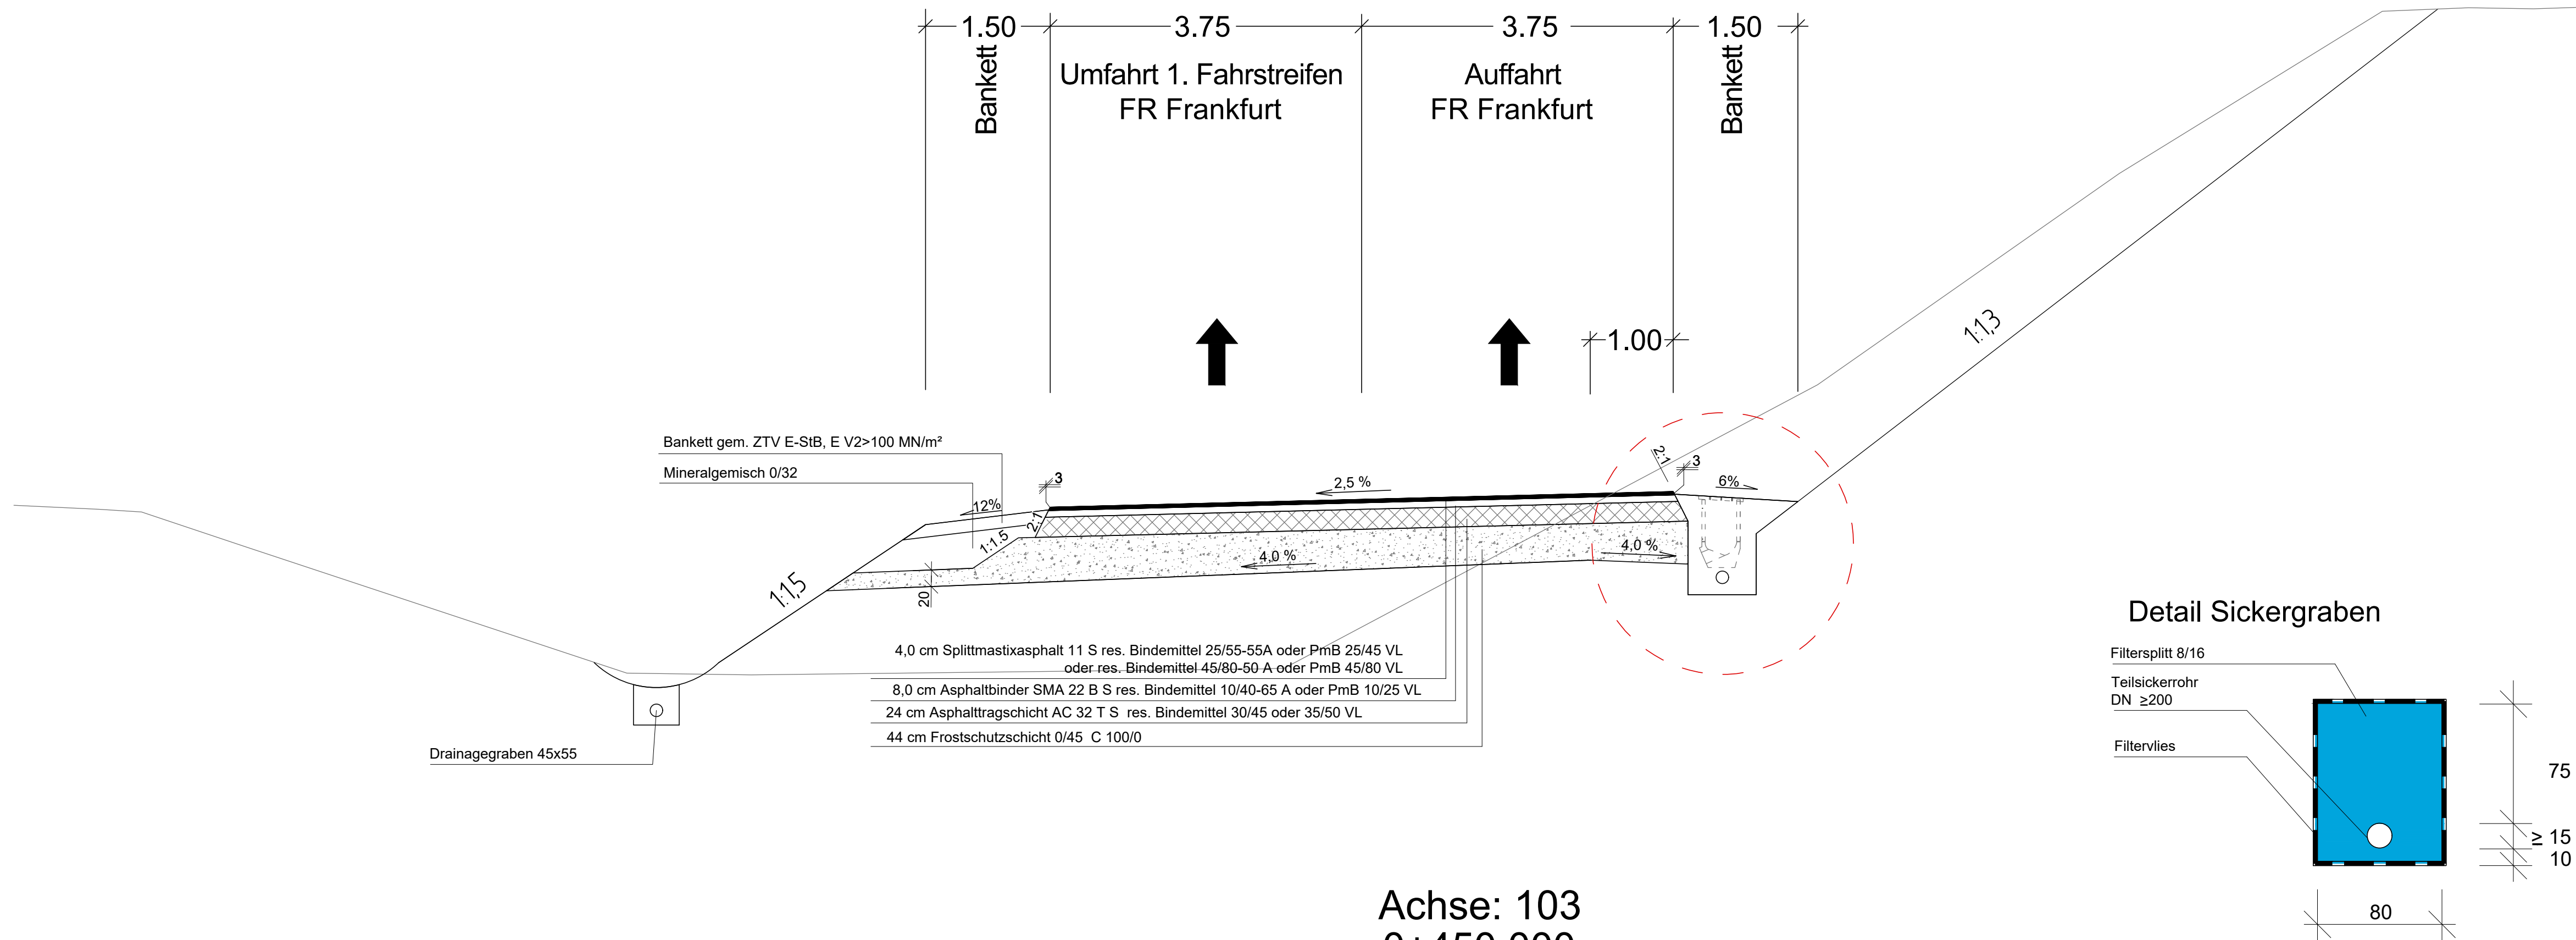

Achse: 103
0+450.000
Umfahrung 1. Fahrstreifen FR Frankfurt

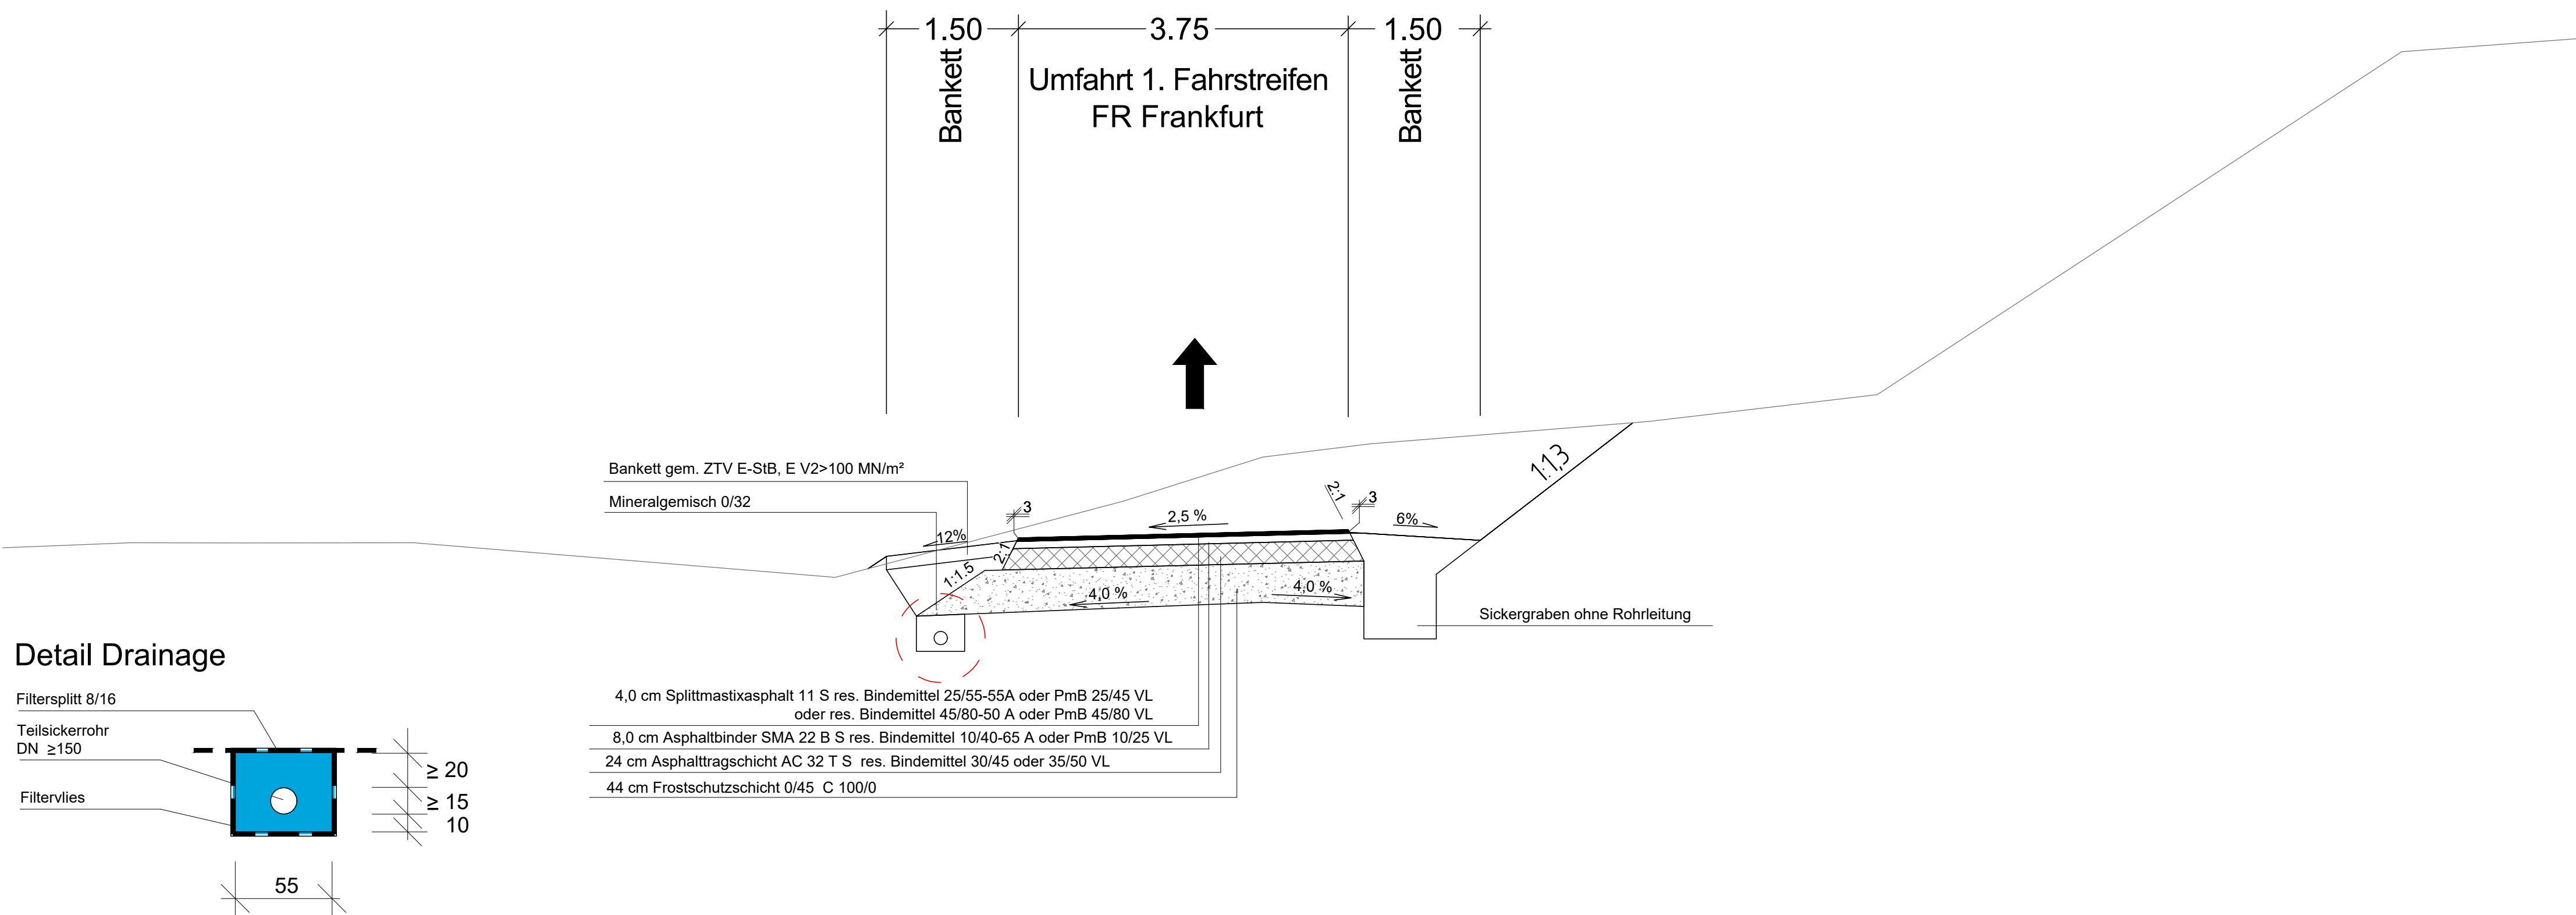

nur für die Ausschreibung

1		bearbeitet	
		freigegeben	

	Die Autobahn		bearbeitet	
	Niederlassung Westfalen		gezeichnet	
	Lilienthalstraße 5, 59065 Hamm		Projekt-Nr.	A.09282.00

Nr.	Art der Änderung	Datum	Zeichen

Lagesystem	Sondernetz	Stand Kataster	04/2024
Höhensystem	NHN (DHHN92)-Höhenstatus 160	Bestandsvermessung	08/2023

AUSSCHREIBUNG

Die Autobahn GmbH des Bundes			Unterlage / Blatt-Nr.: 14.2 / 1
Straße	von NK / Abschnitt	nach NK / Abschnitt	Straßenquerschnitt
BAB 45	4812019A / 12	4812025A / 12	Umfahrt
PROJIS-Nr.: 517003440			Maßstab: 1 : 50

BAB 45 Ersatzneubau Bahnbrücke Darmcher Weg Betr. km 69,491 - 70,452	
Alle Maße und Höhenangaben sind vom Auftragnehmer verantwortlich zu prüfen!	
Für die Bauausführung freigegeben Niederlassung Westfalen Außenstelle Netphen	Netphen, den 30.01.2026 i.A.