


# Ausführung 2 Schlitzrinne aus Beton

( siehe Bemerkung Ziffer 2 )

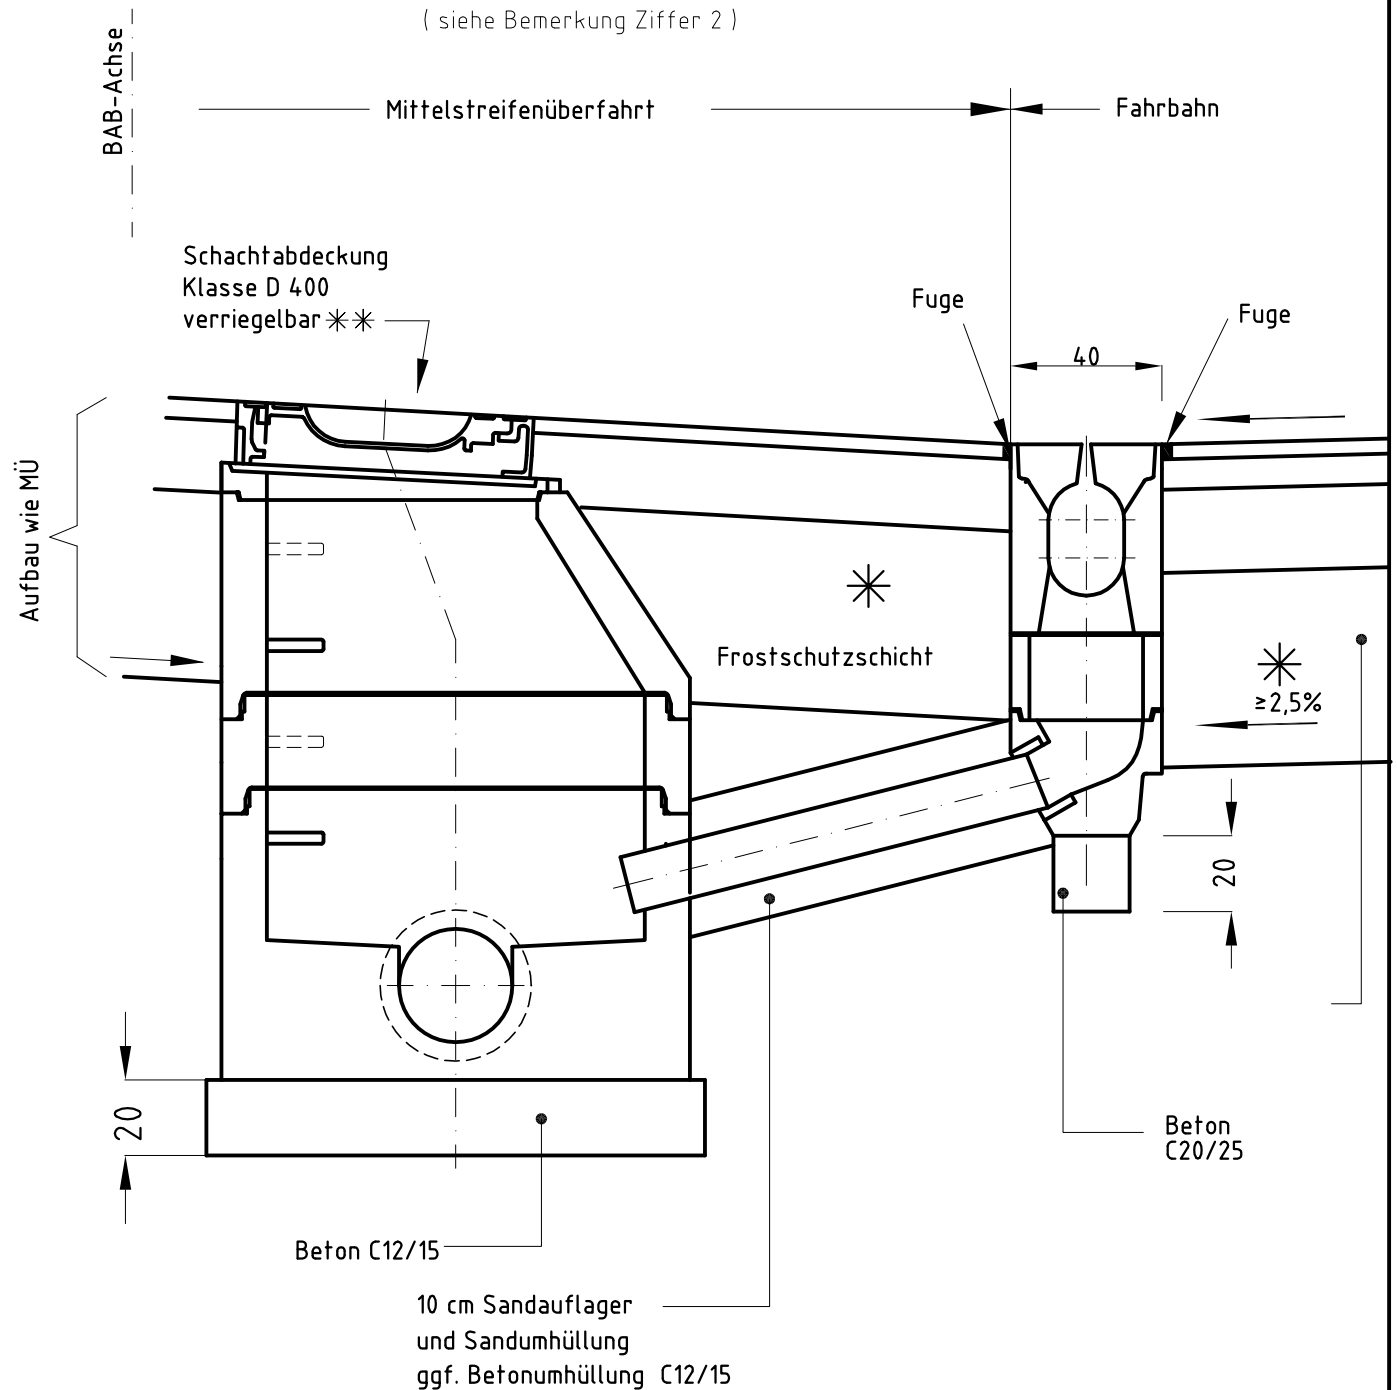

Bemerkungen siehe OB Mi 1

Alle Maße sind in cm angegeben.

- \* gem. ZTVE Ziffer 4.6
- \*\* Verschlussvorrichtung nach DIN EN 124

**Diese Detailzeichnung ist auf die jeweilige Baumaßnahme abzustimmen!**

Autobahndirektion Nordbayern	Oberbau
	Detail
Mittelstreifenüberfahrt Schlitzrinne	<b>OB Mi 2</b>
	<b>03/ 2012</b>