
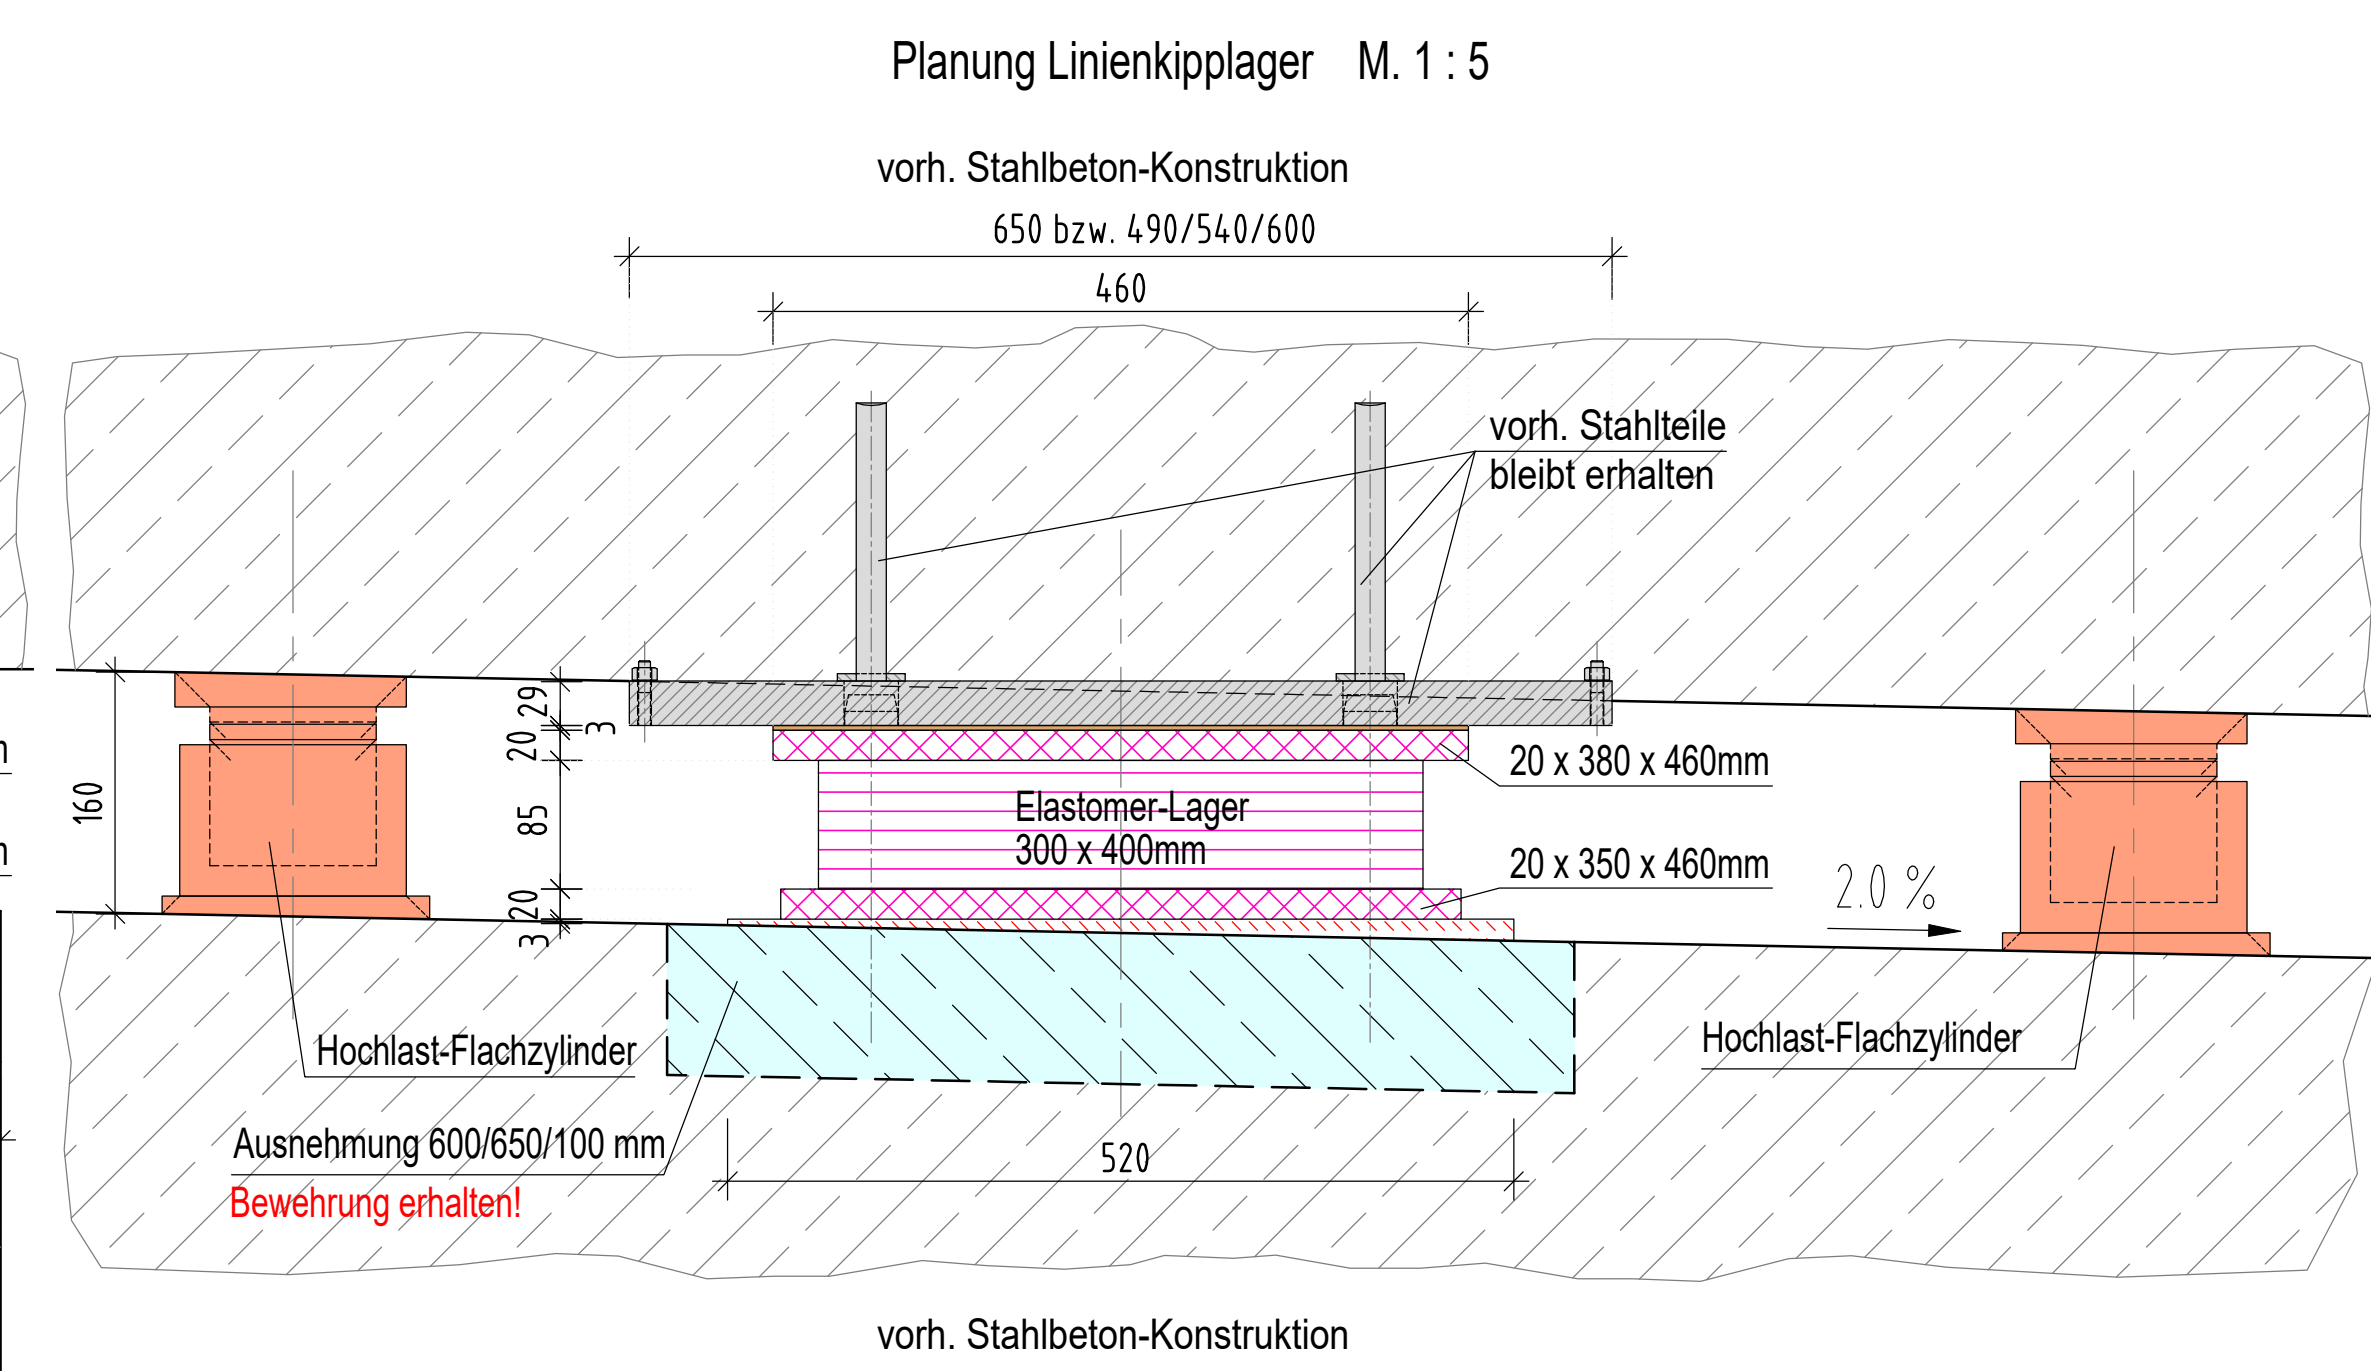
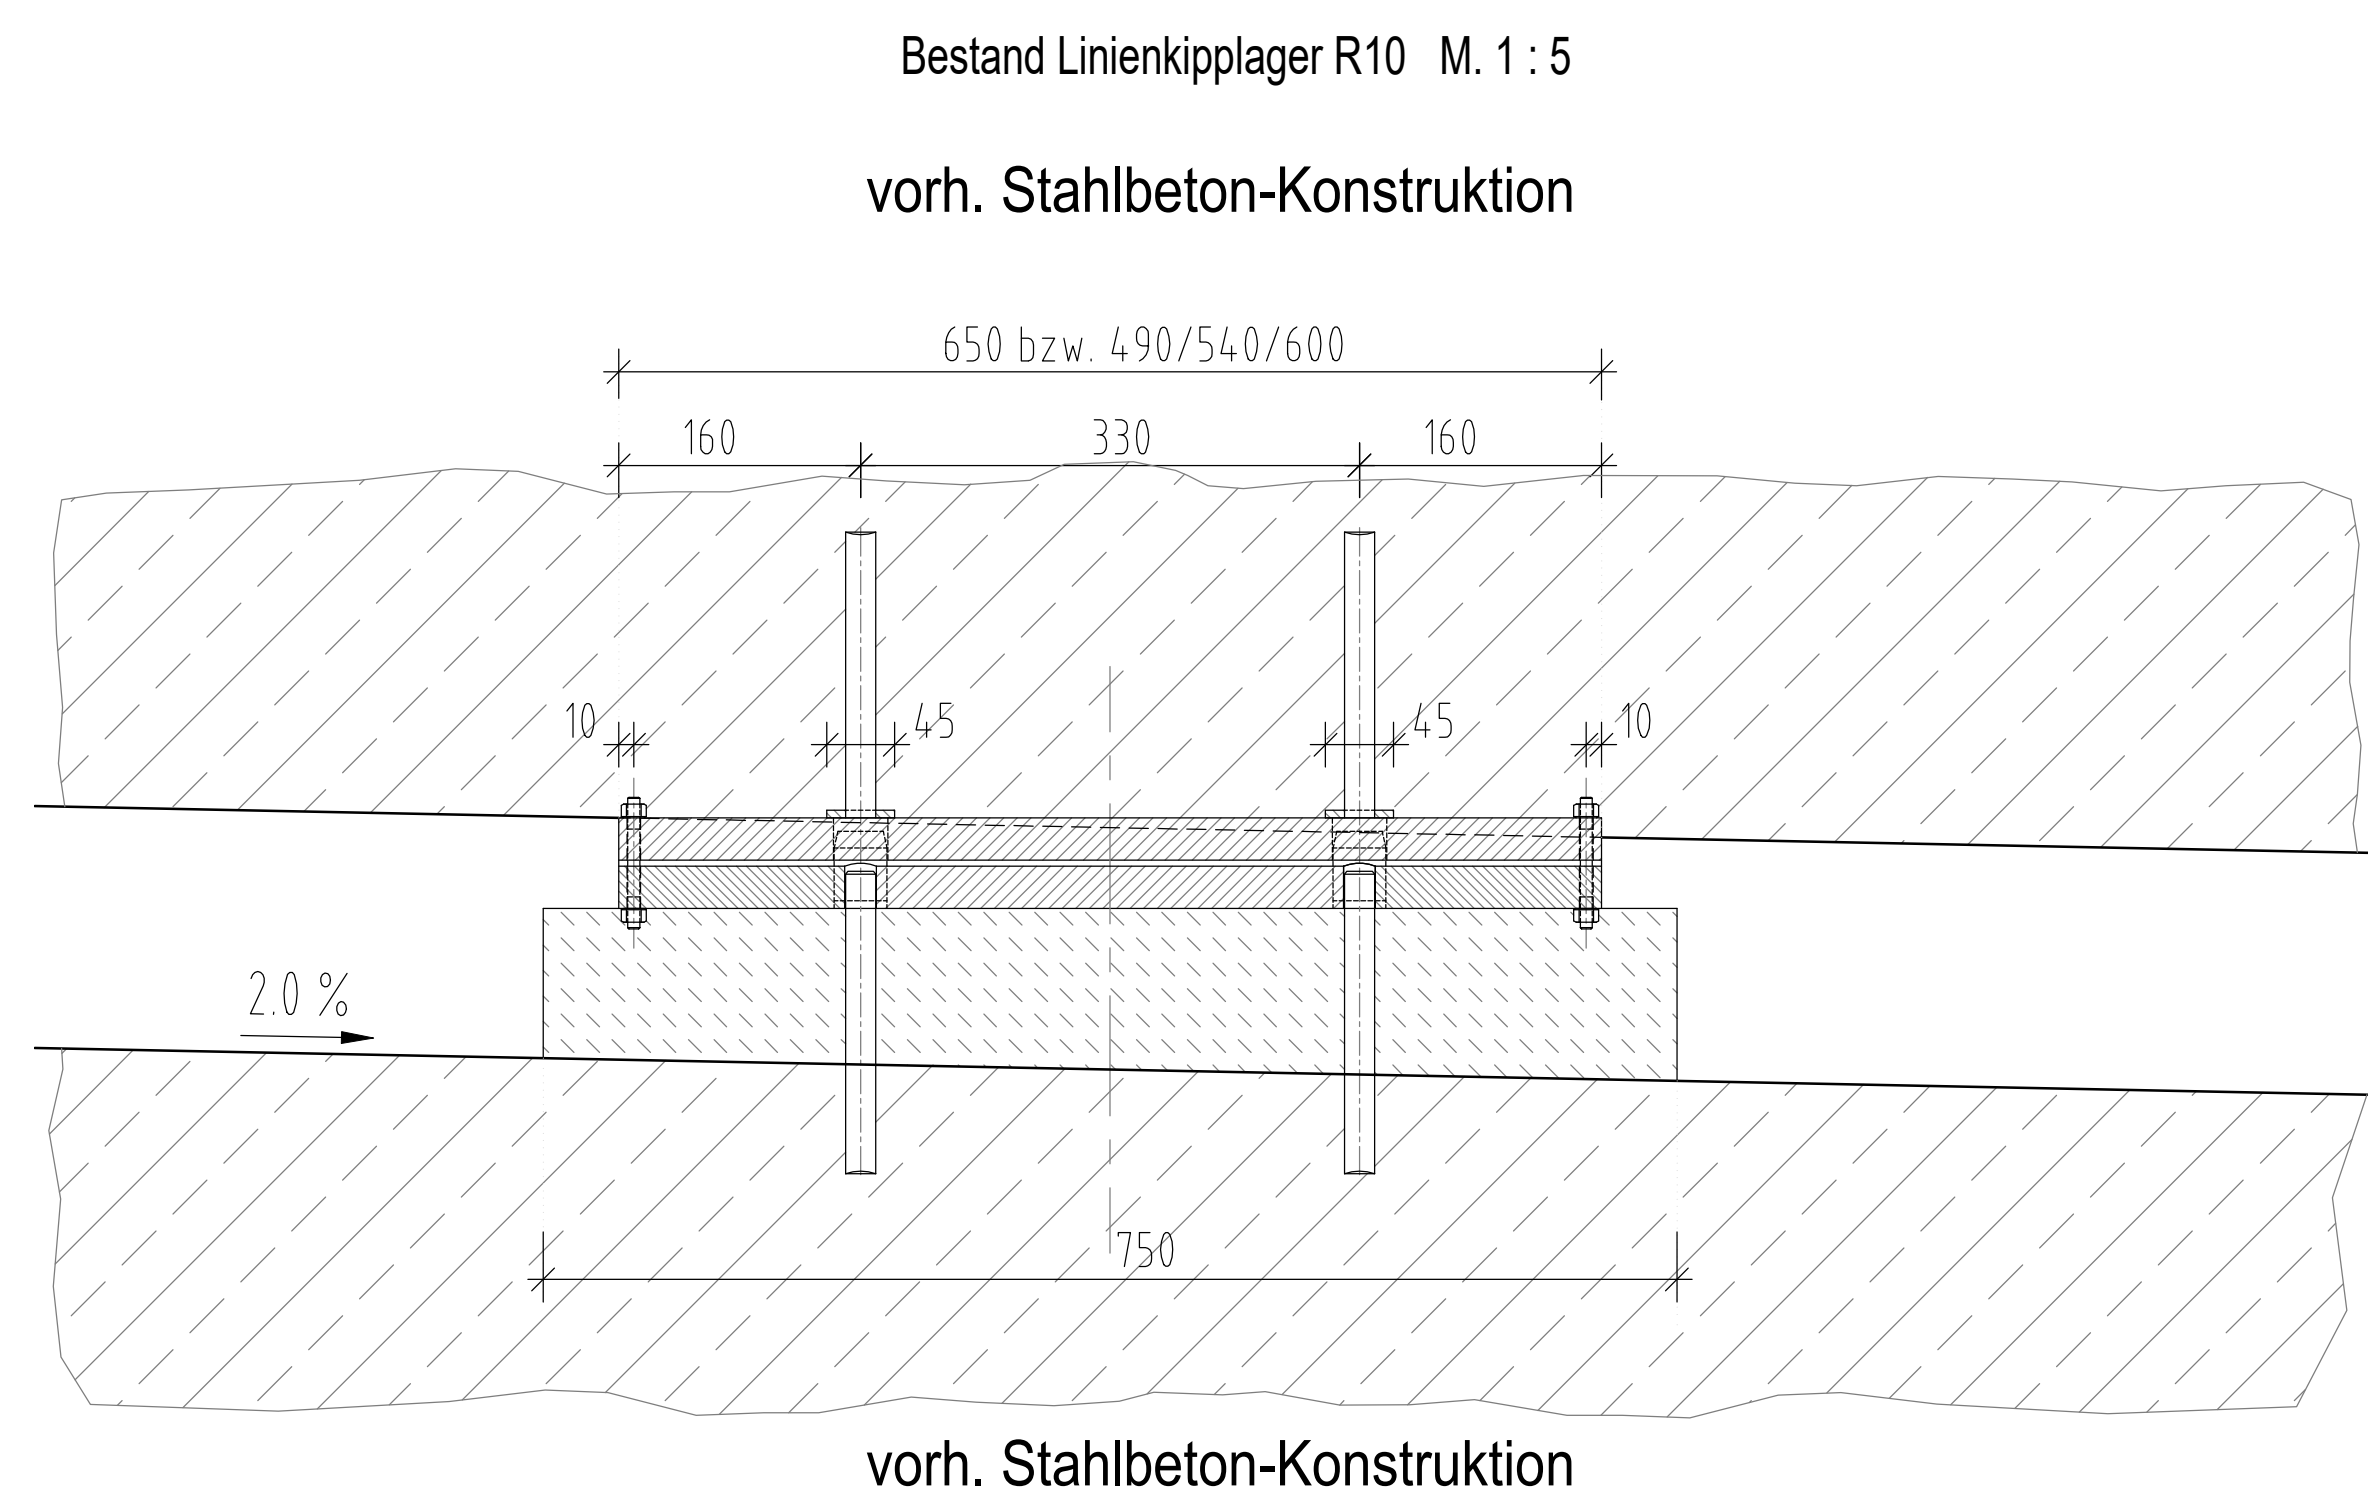
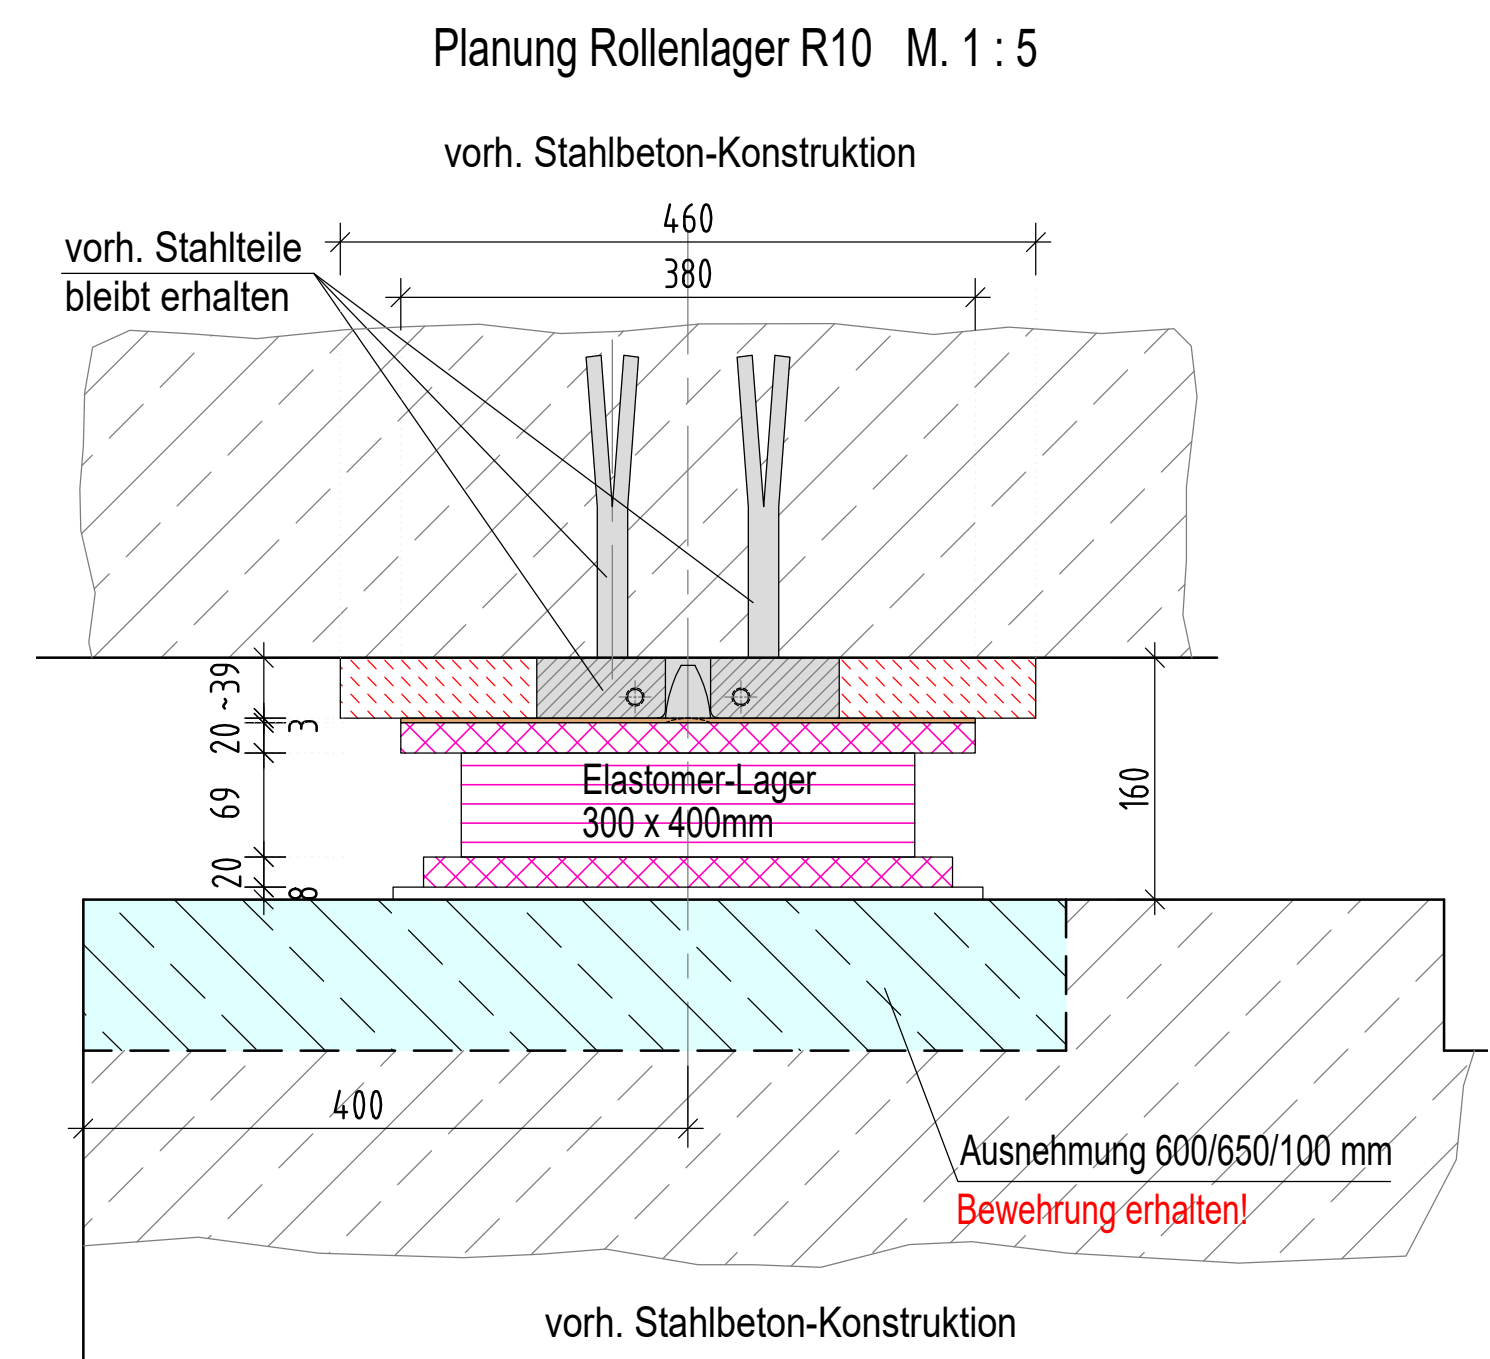
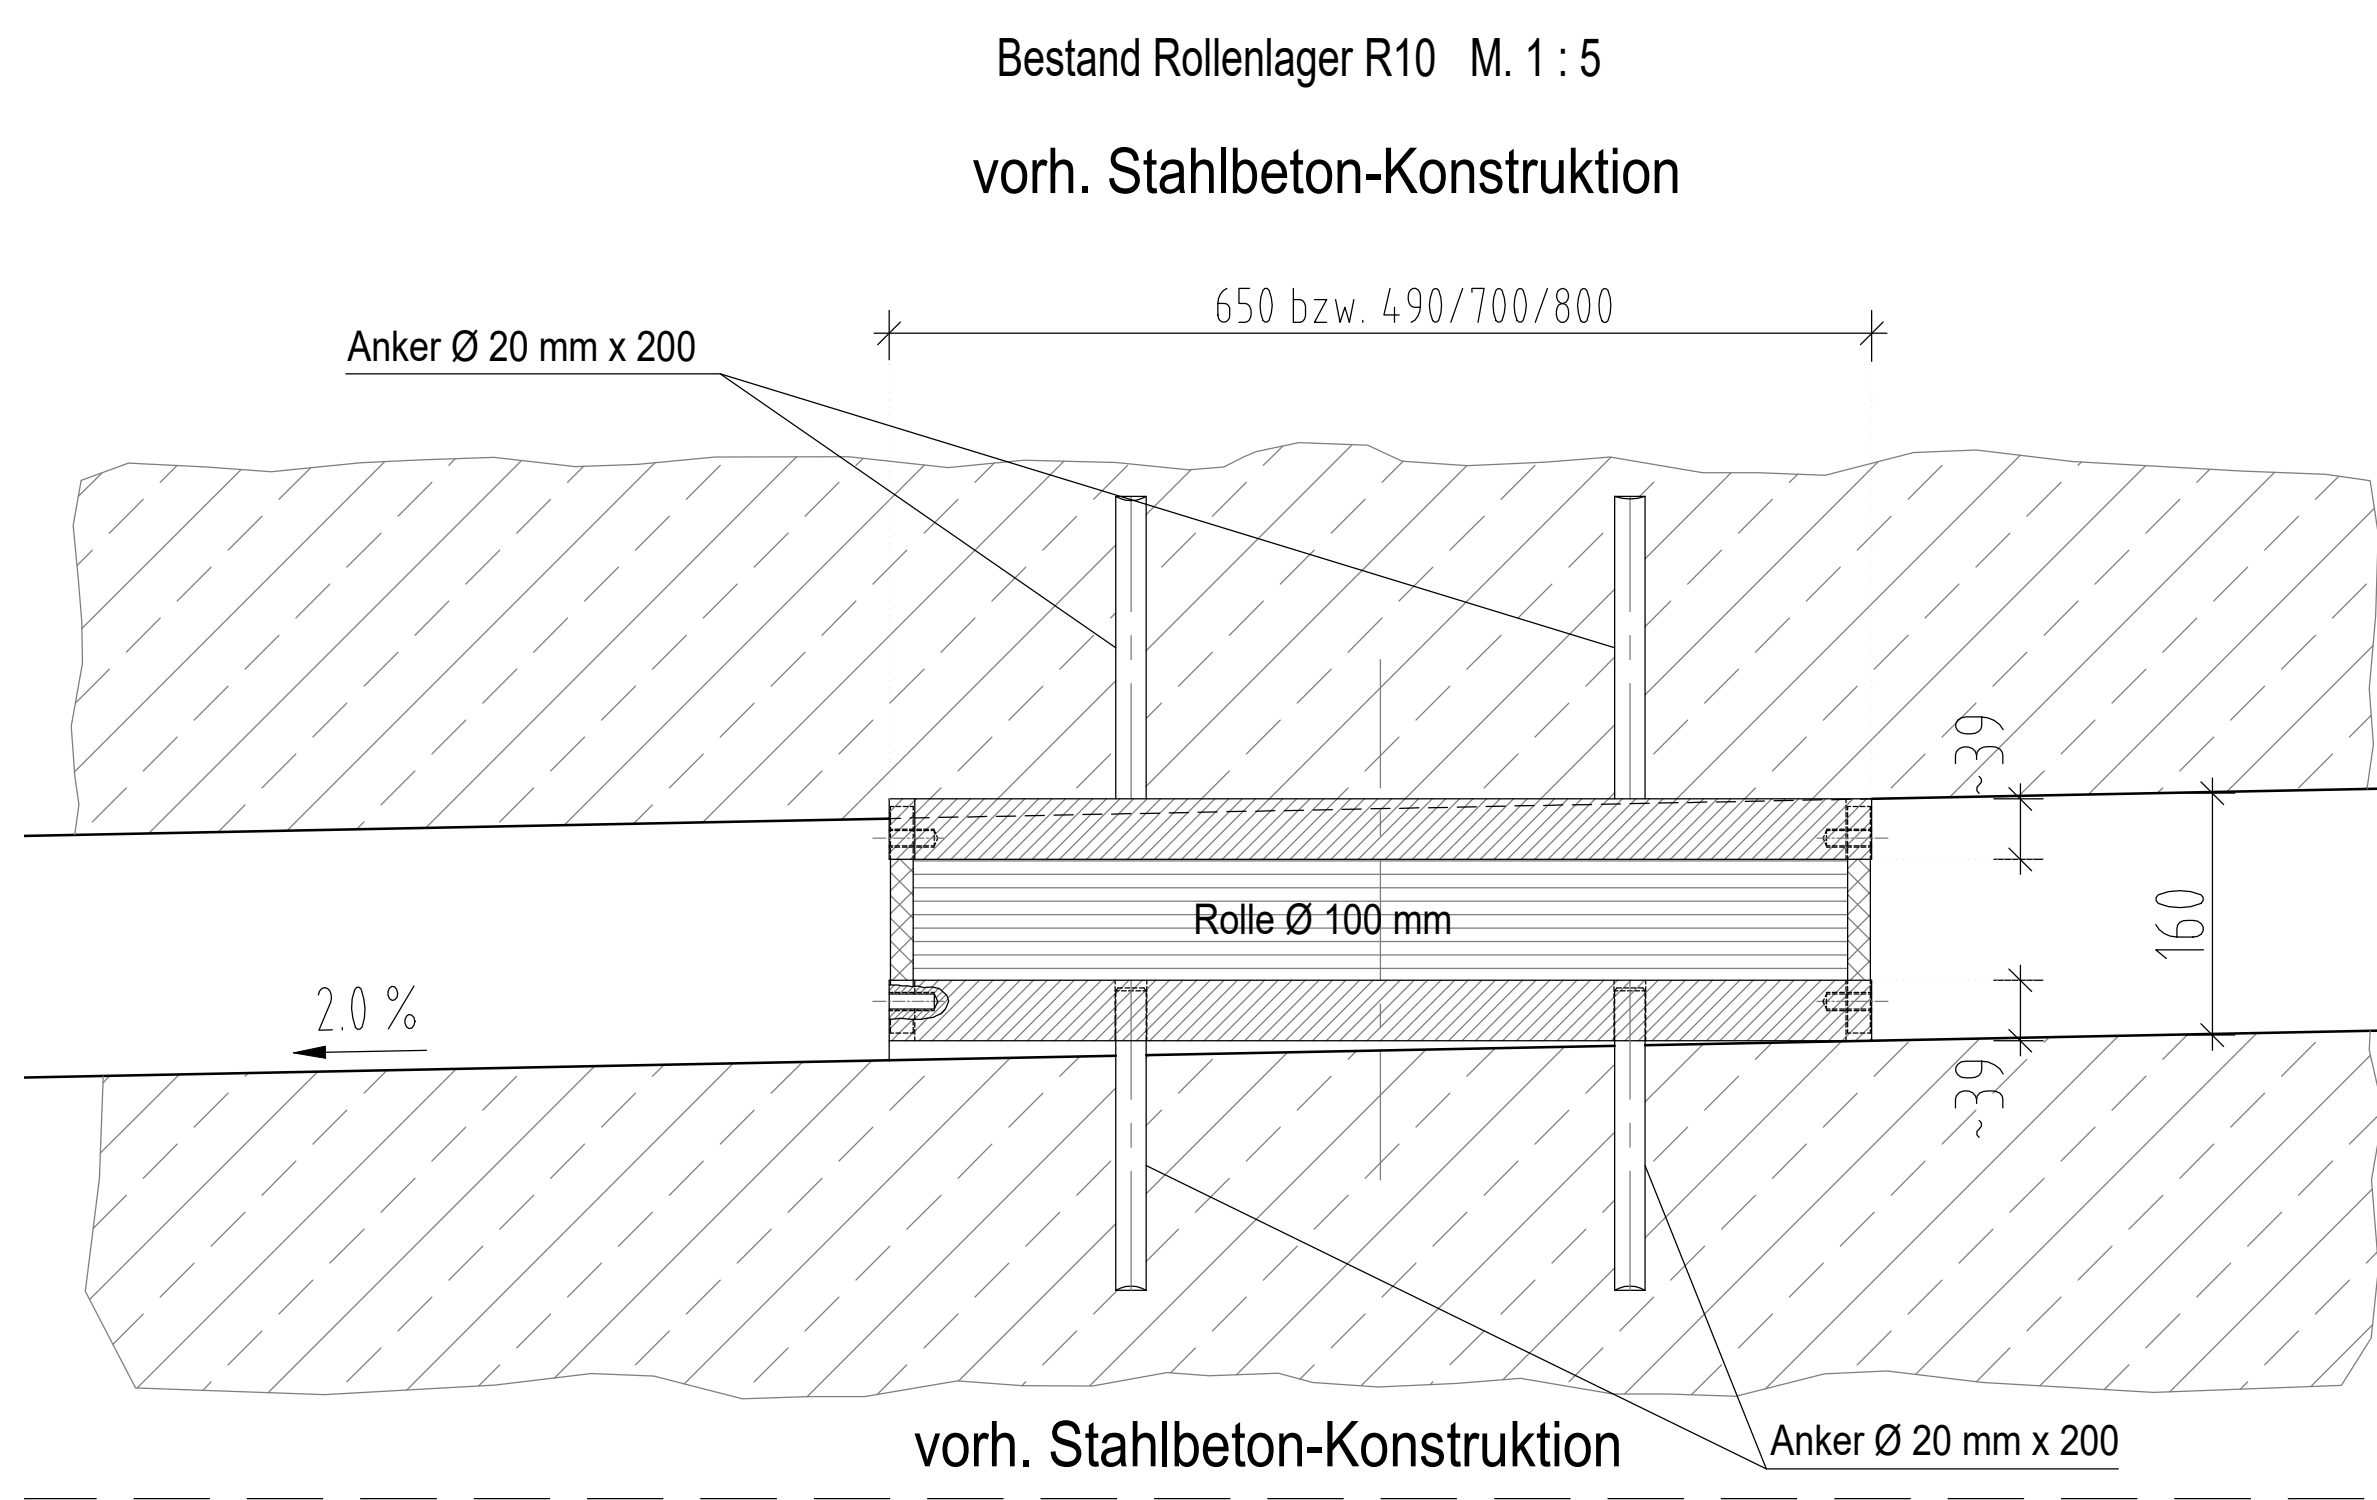
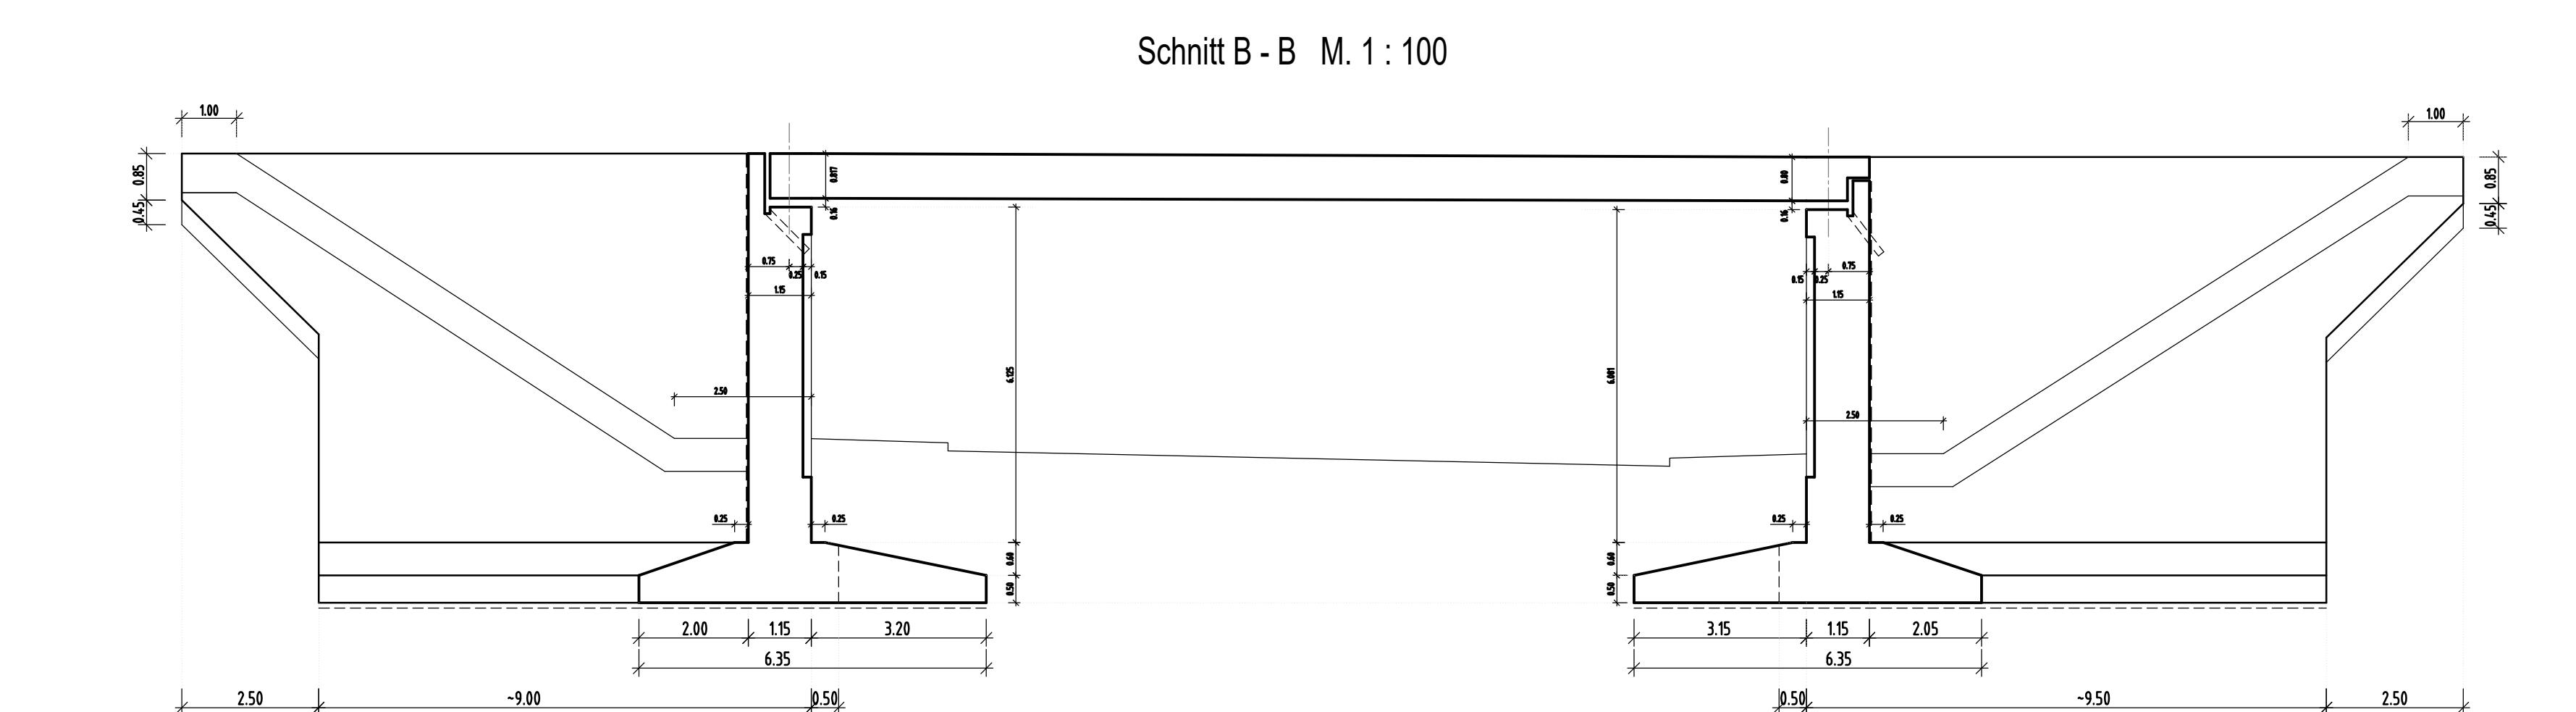


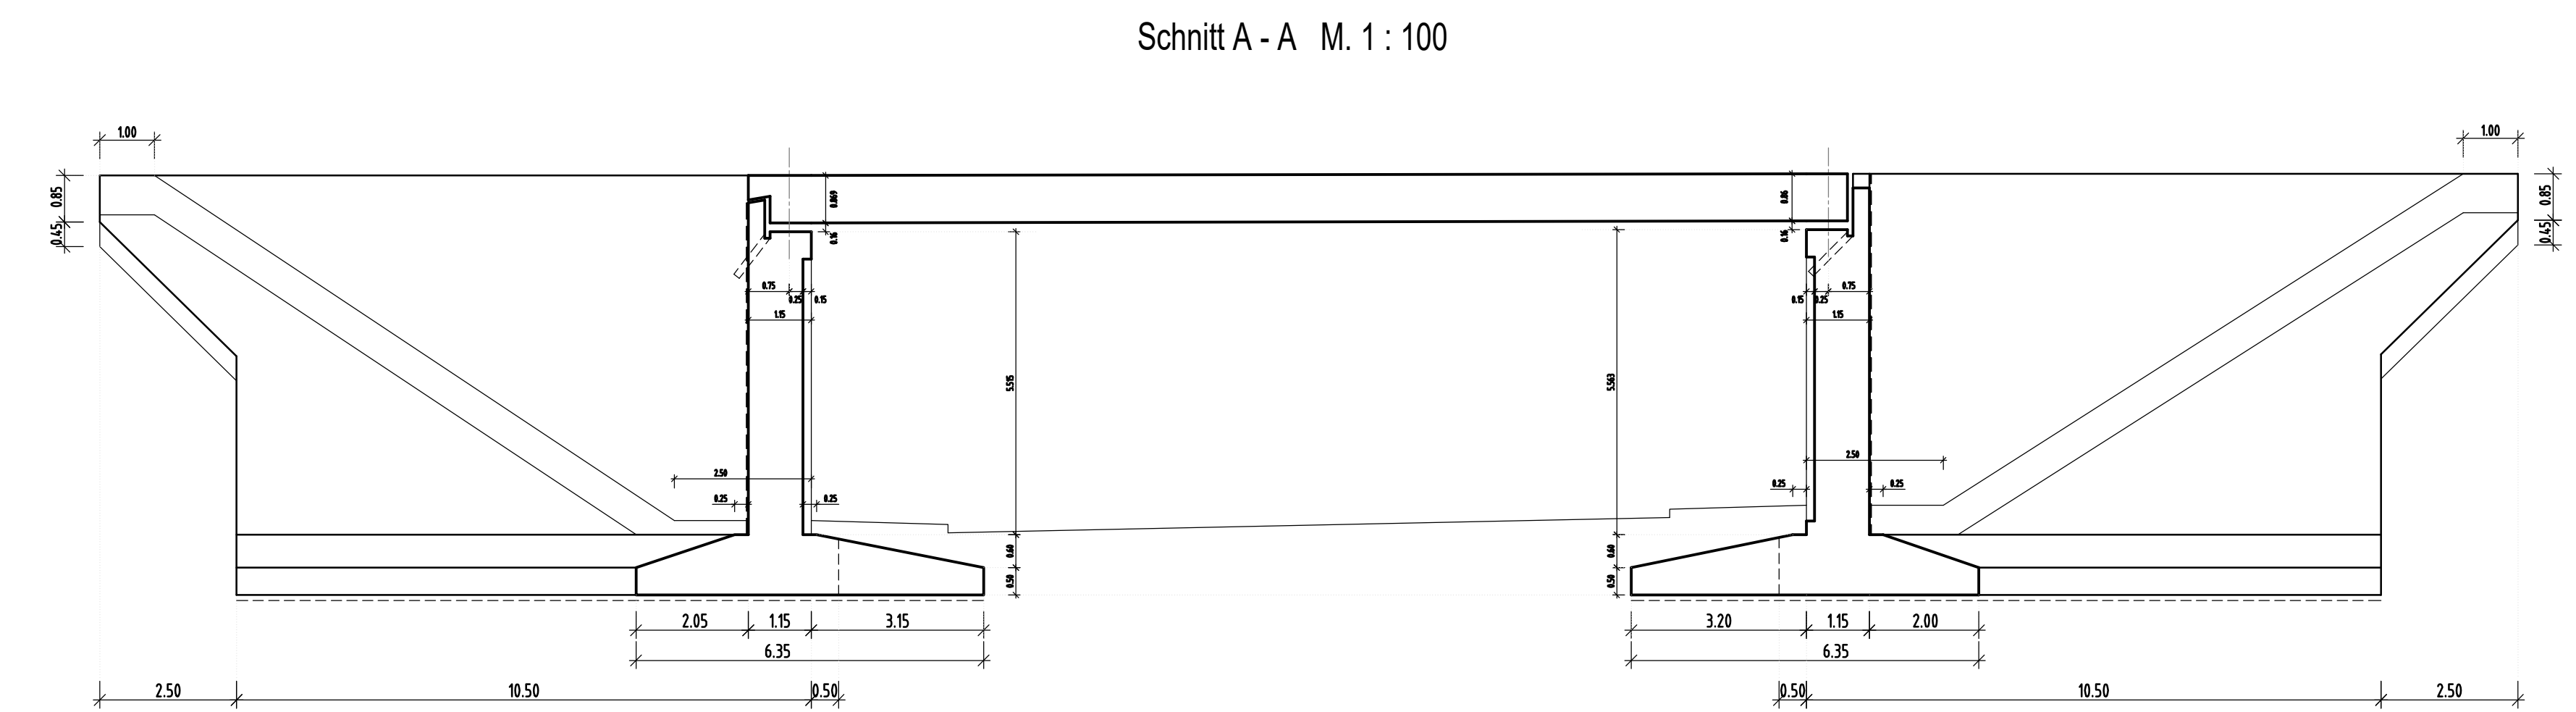

Vorabzug