
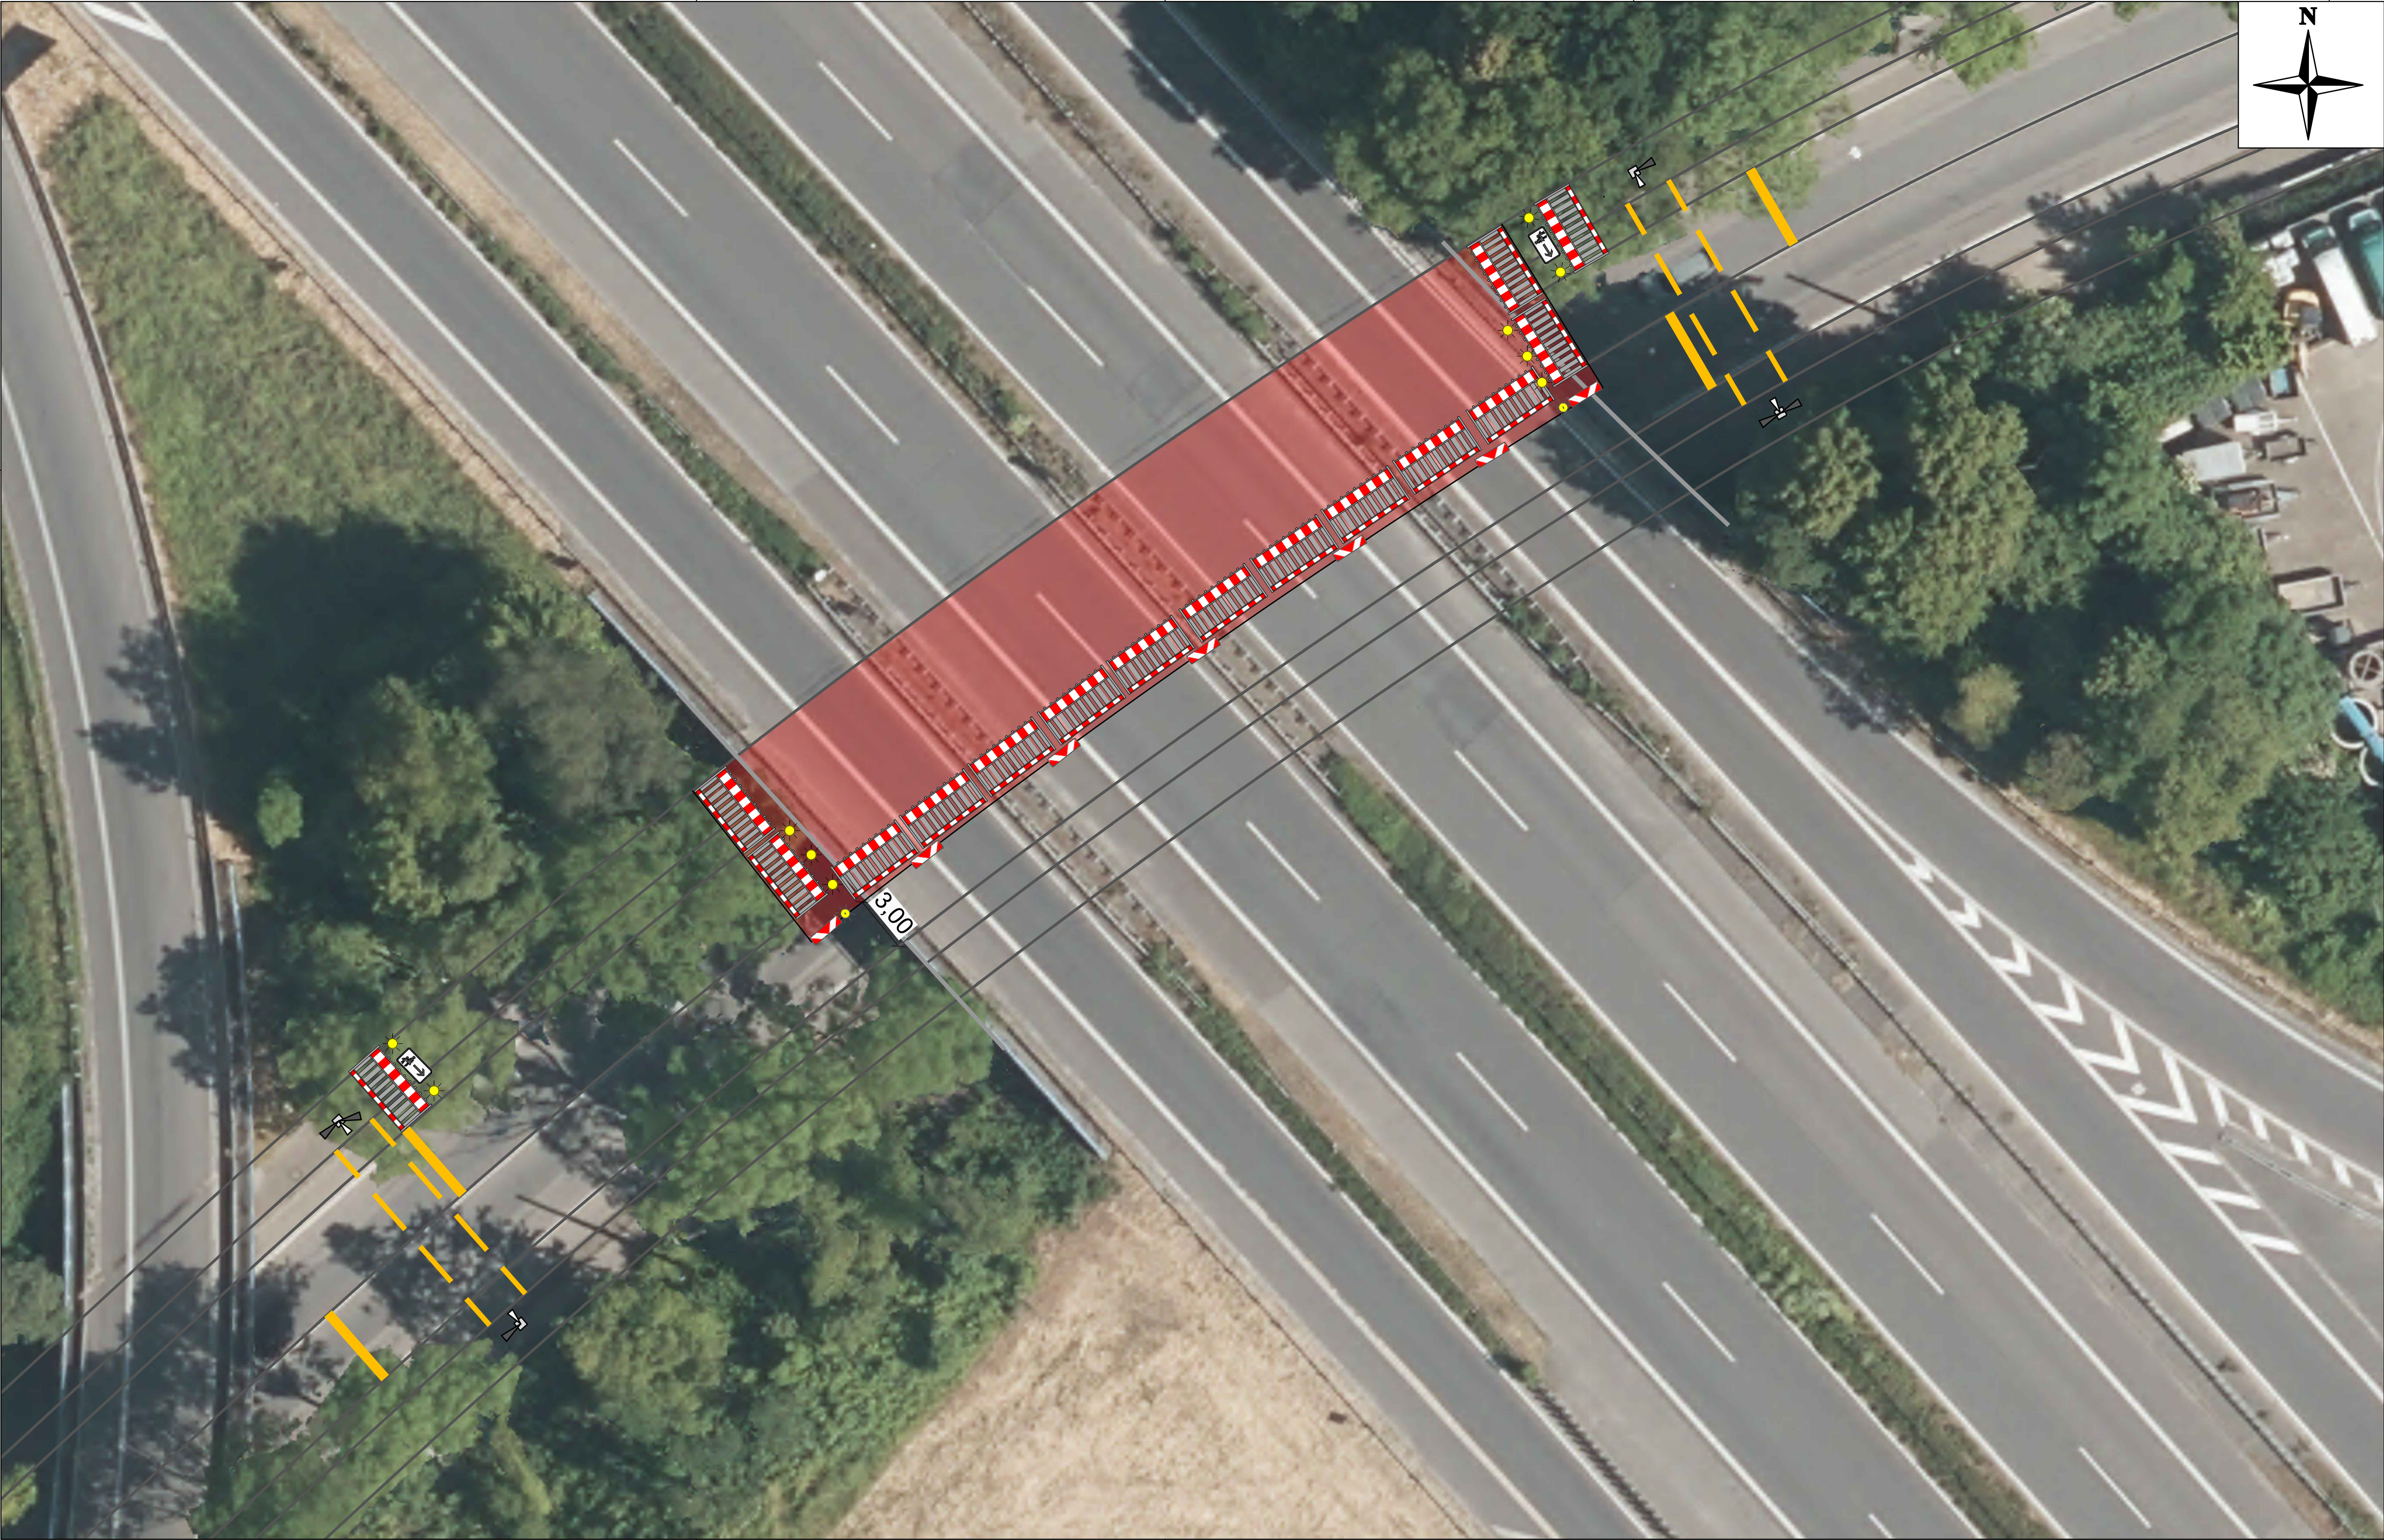


Legende

- Gelbmarkierung
- Geplante Sanierungsarbeiten

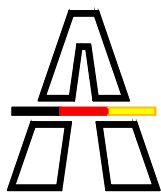

Die
Autobahn
Niederlassung Westfalen
Außenstelle Bochum

bearbeitet:		
gezeichnet:	10.04.2026	Edelhoff
geprüft:		
PSP-Nr.:		

Plancodierung:			
3			
2			
1			
Nr.	Art der Änderung	Datum	Zeichen

Konzeptplanung

Die Autobahn GmbH des Bundes		Unterlage / Blatt-Nr.: P01
Verkehrsführung idealisiert Dargestellt		
Straße / Abschnitt-Nr. / Station: Harpener Hellweg BW 4509-658		
A43, Instandsetzung BW Harpener Hellweg		
Phase 1		
Aufgestellt:	Geprüft:	
Kenntnisnahme:	Genehmigt:	