










## Markierung Strecke

### Legende

- |   |  |
|---|--|
|  | Beschilderung - Bestand                |
|  | Beschilderung - Baustelle              |
|  | Beschilderung - bauzeitlicher Entfall  |
|  | Markierung gelb                        |
|  | transportable Schutteinrichtung T1/≤W3 |
|  | transportable Schutteinrichtung T3/≤W4 |
|  | transportable Schutteinrichtung H1/≤W4 |
|  | möglicher Baubereich                   |

Länge entsprechend Arbeitsleistung

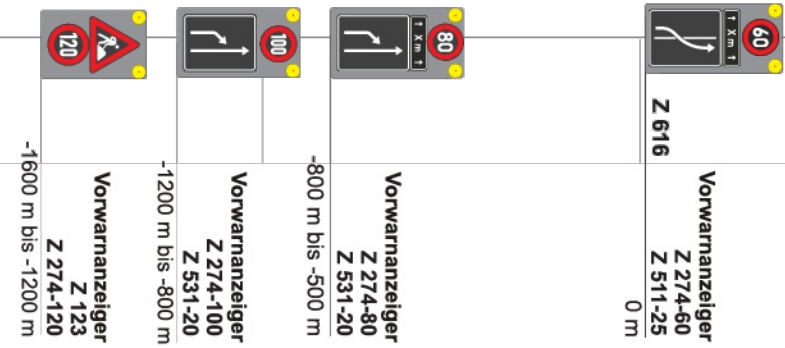

Länge entsprechend Arbeitsleistung