




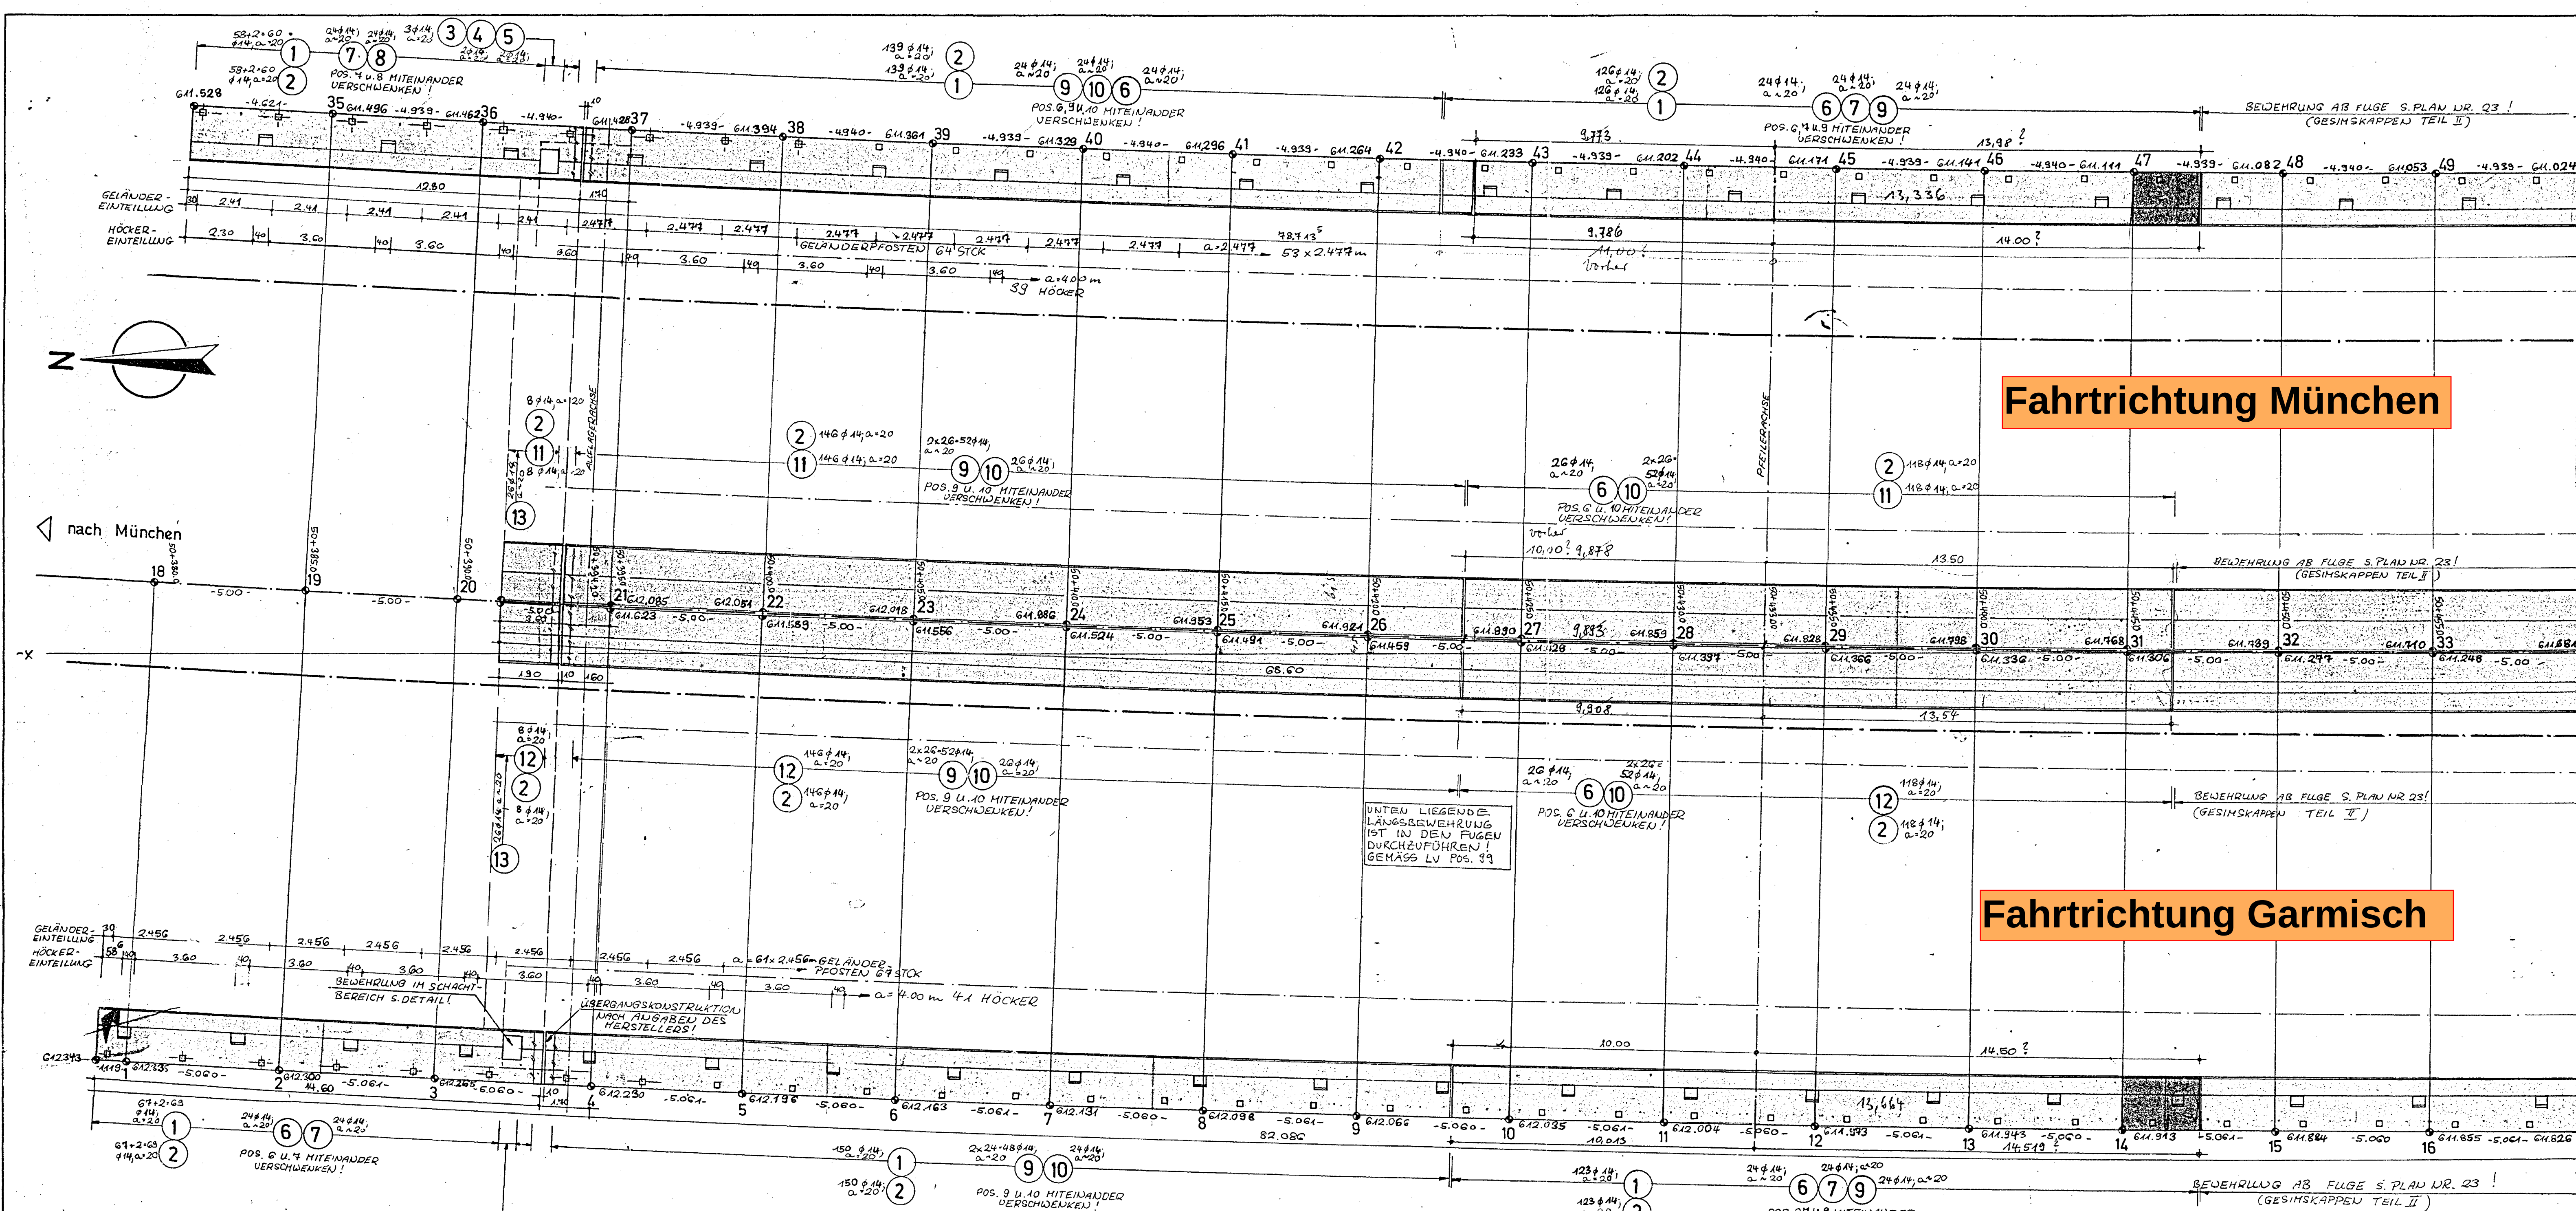


GESIMSDetail OST
M.1:25

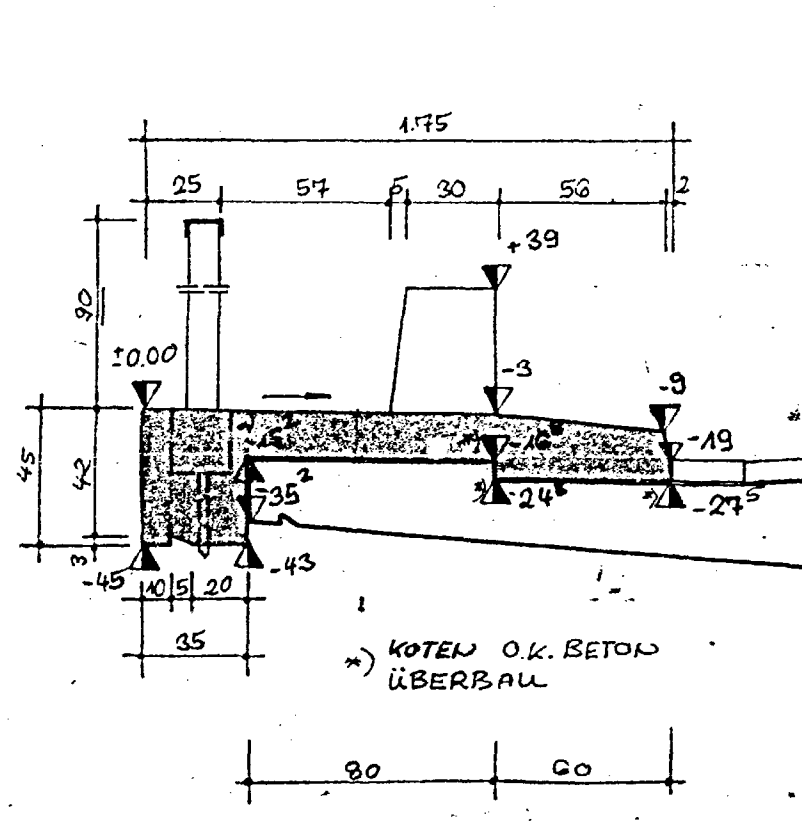

MITTELKAPPEN
M.1:25

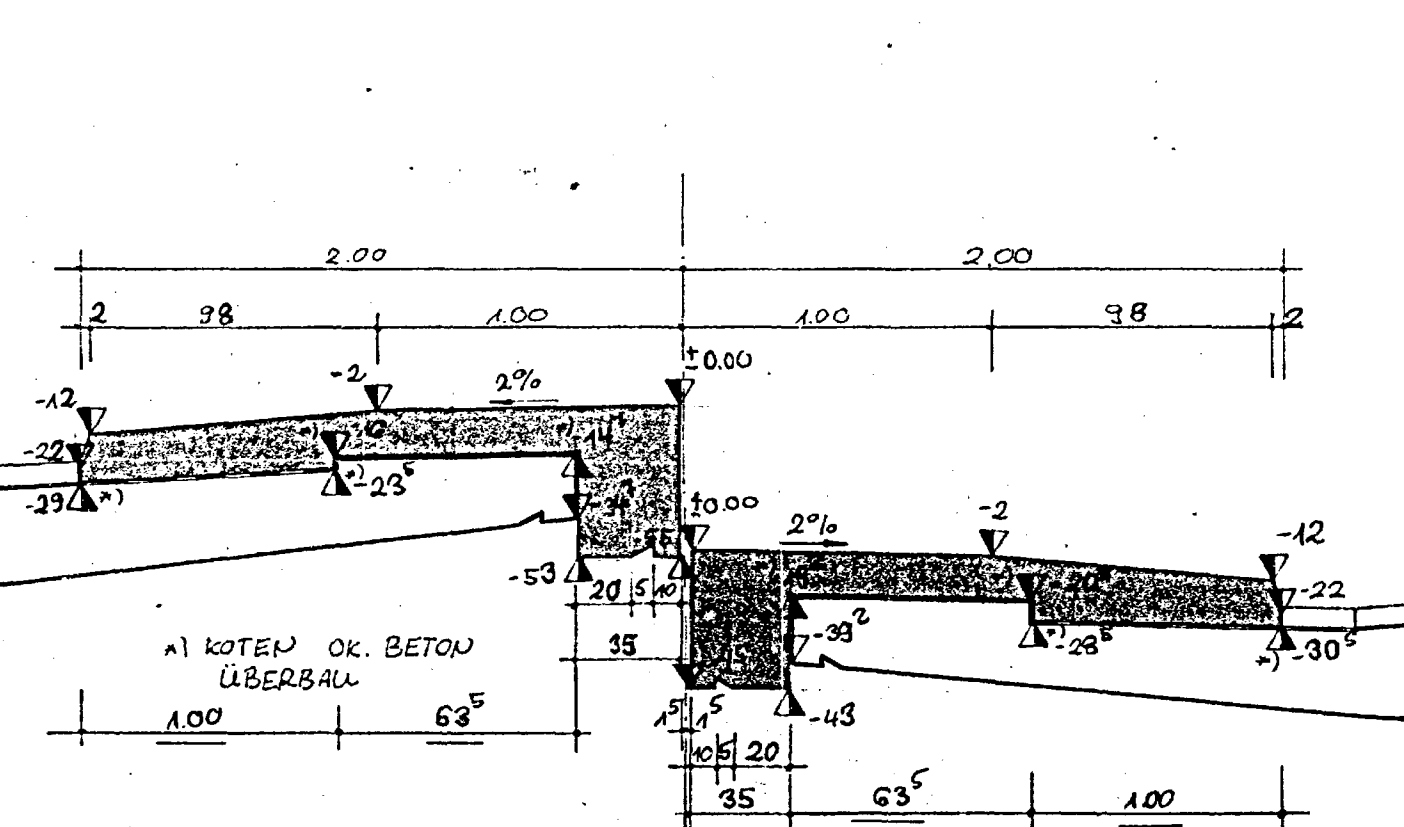

GESIMSDetail WEST
M.1:25

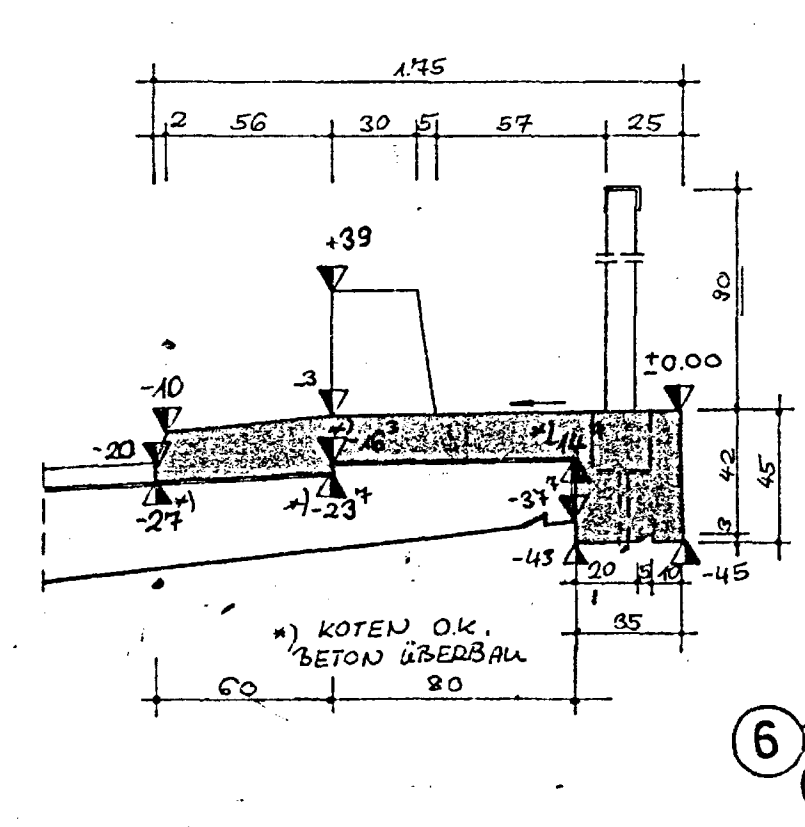

Fahrtrichtung München

Fahrtrichtung Garmisch



STAHLLISTE											
GESAMTGEWICHT										5 880 kg ST II	




REGELQUERSCHNITT
M. 1:25

Fahrtrichtung München

Fahrtrichtung Garmisch

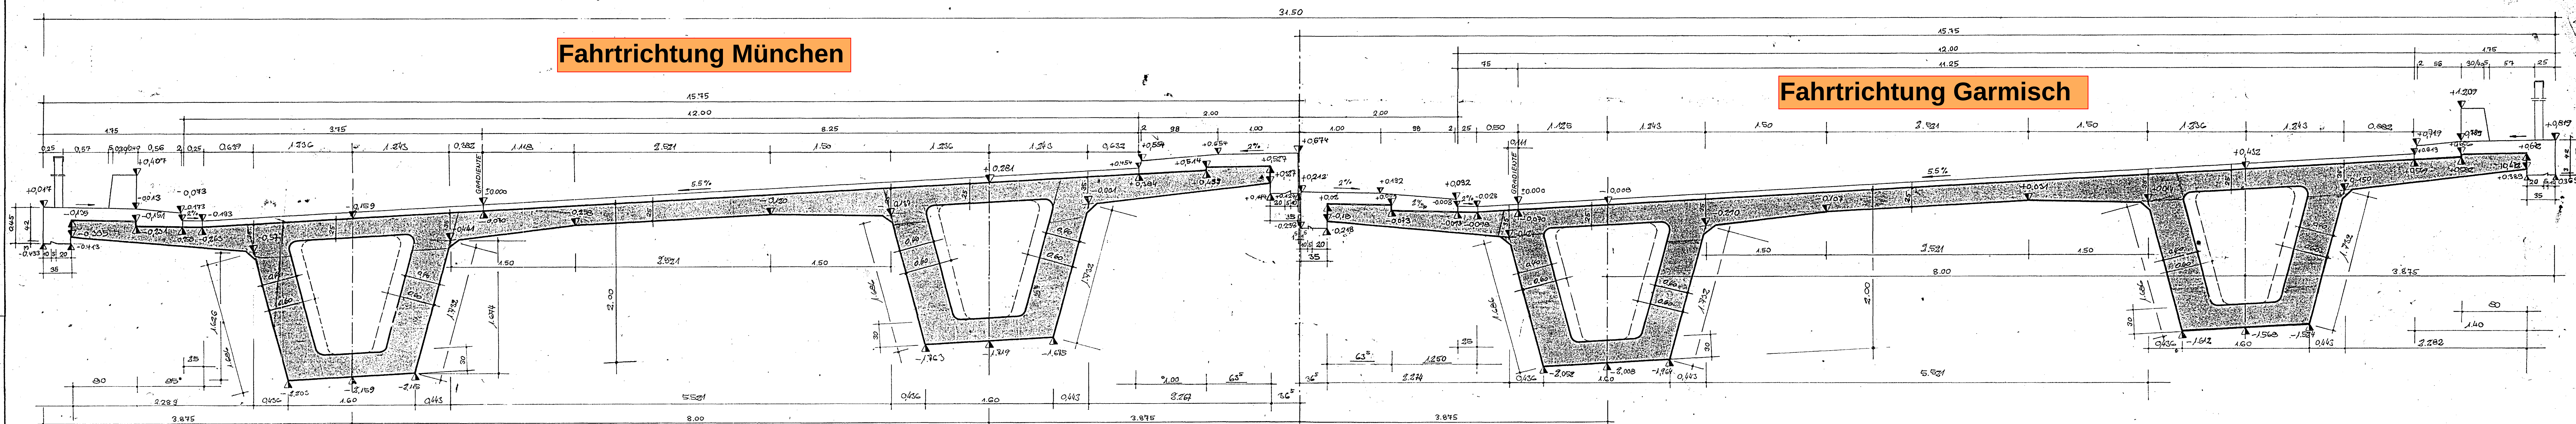

LÄNGSSCHNITT
M. 1:200

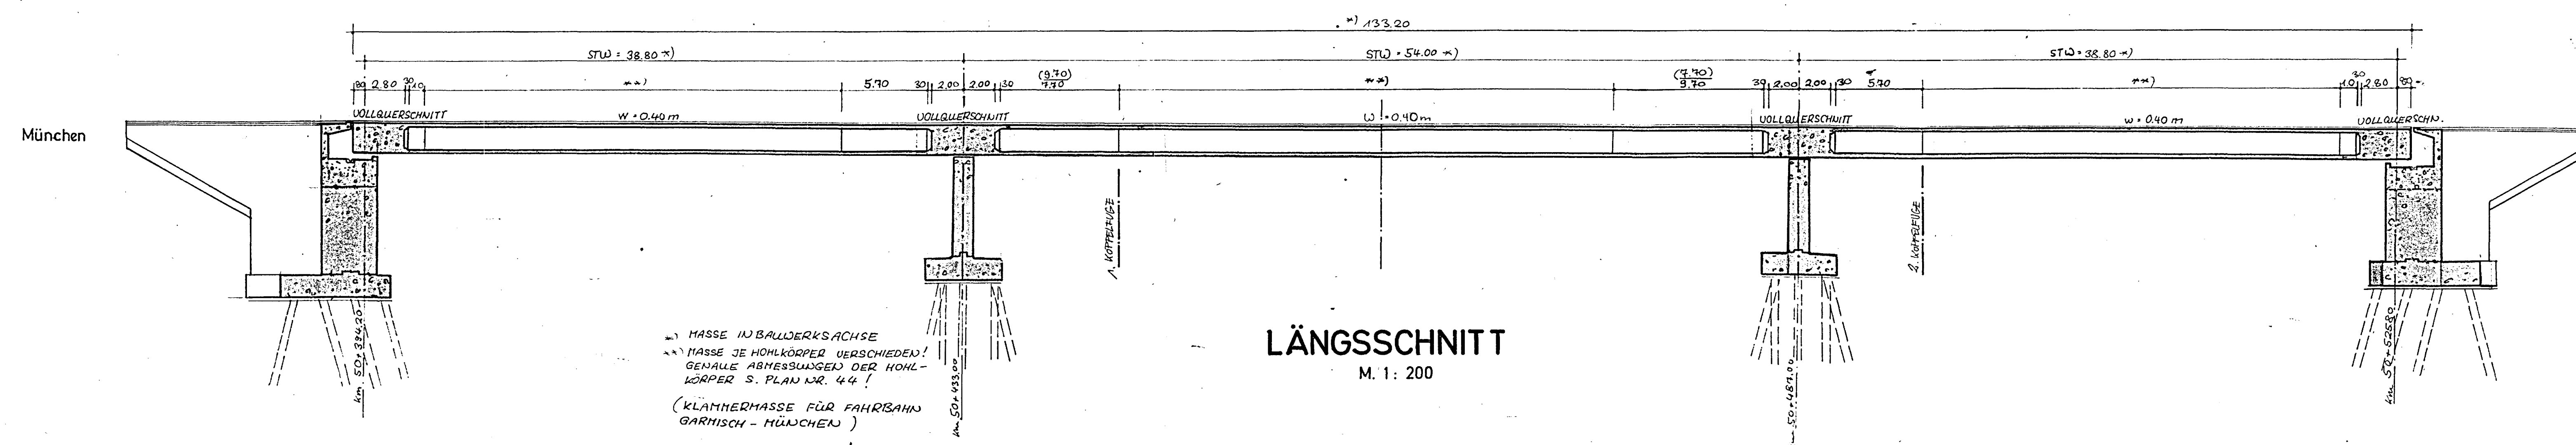

Garmisch
ACHTUNG: WANDSTÄRKE V DER HOHLKÖRPER ÜBER DIE LÄNGE
VERÄNDERLICH!

ZUR AUSFÜHRUNG GENEHMIGT München, den 3. 4. 20 Autobahnbaumeister München H. A. BAUER, BAUMEISTER	
ARBEITSGEMEINSCHAFT SINDELSBACHBRÜCKE THOMANN, U. STIEFEL, AG. THOST BAUUNTERNEHMUNG AUGSBURG EDUARD SCHMUCKER BAUUNTERNEHMUNG MÜNCHEN GEBHARD HINTEREGGER BAUUNTERNEHMUNG MÜNCHEN	
BERICHTIGUNGEN UND NACHTRÄGE Art der Berichtigung Schriftlich in technischer Berichtigung!	
STRASSENBAUVERWALTUNG BAYERN BUNDESAUTOBAHN BODENSEE - KEMPTEN - MÜNCHEN ABZWEIG PENZBERG - MURKAU (A 22)	
Bauvorhaben SINDELSBACHBRÜCKE	K 50/4 A Km 50.460
Plan REGELQUERSCHNITT ÜBERBAU	Maßstab 1:200, 1:25, Plan Nr. 1A221 K 2b
DIPL. ING. HANS J. GRUBE INGENIEURBÜRO 10715111 1071 813 STARNBERG	

335