


Musterplan Bild D-5

stationäre Arbeitsstelle
von kürzerer Dauer
auf dem befestigten Seitenstreifen
einer Richtungsfahrbahn

**Zugfahrzeuge $\geq 7,49$ t zulässige
Gesamtmasse**

Längsabsperzung:
Leitkegel [Höhe 0,75 m]
Abstand max. 18 m

* ≥ 20 m in Rampen

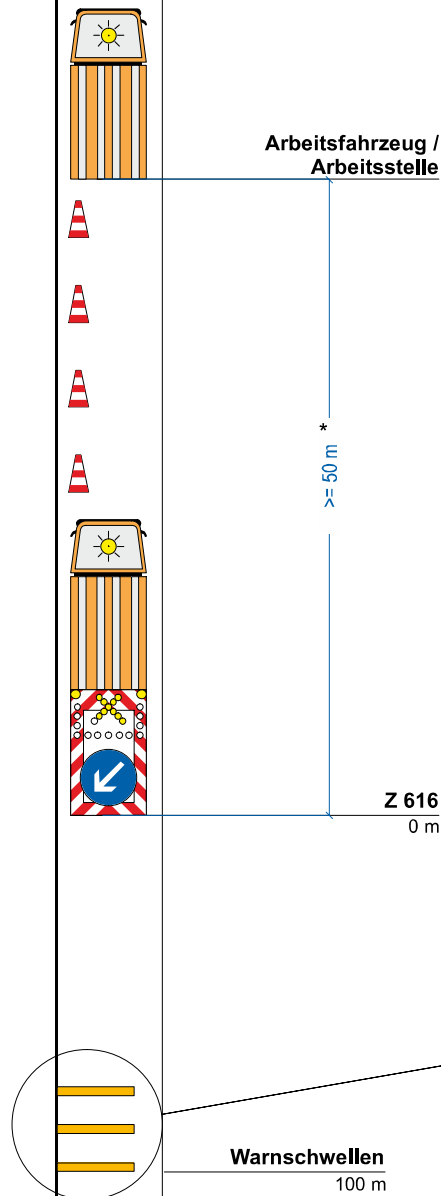

Warnschwellen
100 m

Warnschwellen entfallen bei
beweglichen Arbeitsstellen

Stand: 05.2021- bearbeitet NL-Südbayern 03.2025



Die Autobahn GmbH des Bundes
Niederlassung Südbayern