


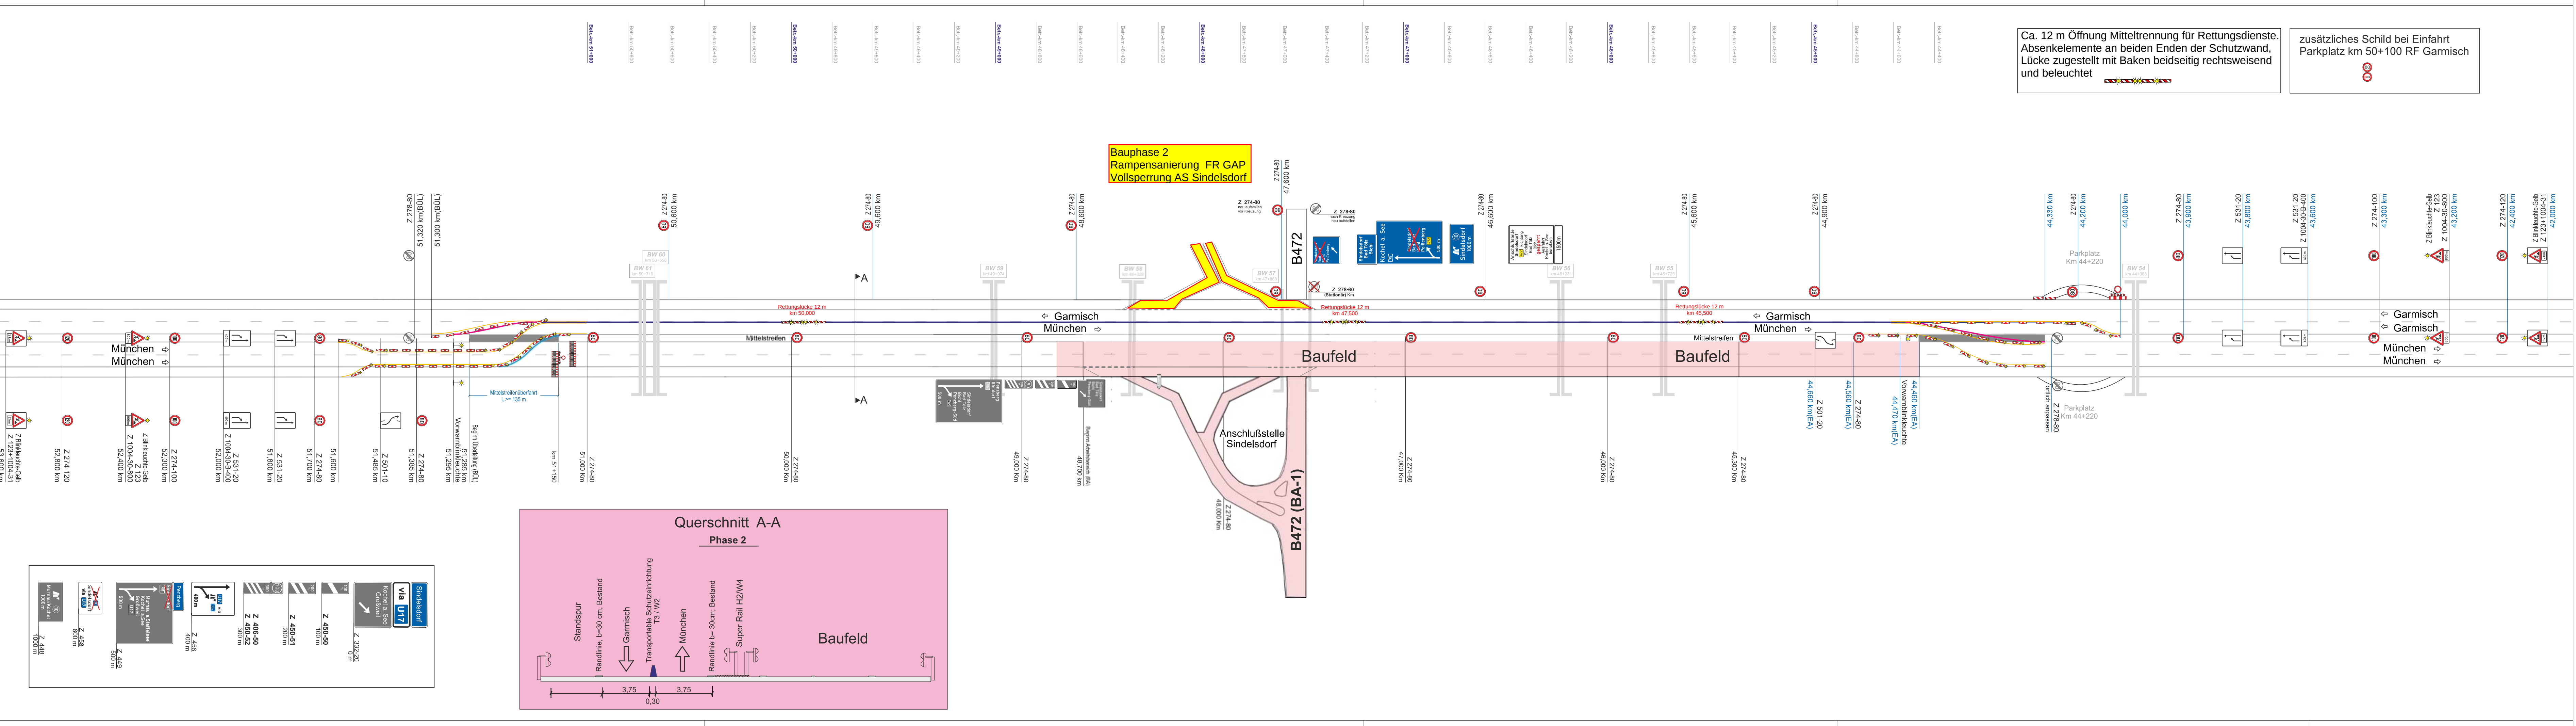

Zeichenerklärung	
	Vorübergehende Markierung Typ II
	Schutteinrichtung H1/W7
	Schutteinrichtung T3 / W2
	Schutteinrichtung H1/W4

Die Autobahn Südbayern Außenstelle München-Maisach Bahnhofstr. 23, 82316 Maisach			
bearbeitet:	MA-B	03.2026	PBO
gezeichnet:	MA-B	03.2026	PBO
geprüft:	MA-E	03.2023	HO
PSP-Nr.:		Name:	
1	Art der Änderung		Zeichen
Lagesystem		Stand	Kataster
Höhensystem		Bestandsvermessung	

AUSSCHREIBUNGSPLANUNG

Die Autobahn GmbH des Bundes		Unterlage / Blatt-Nr.: 15 / 1	
Straße / Abschn.-Nr. / Station:		Lageplan Verkehrsführung	
PROJIS-Nr.:		Bau-km	
BAB A 95 München - Garmisch/Partenkirchen		Maßstab:	
Deckenerneuerung Fahrbahn B - München		Betr.-km km 51,150 bis km 44,300	
Phase 1, Aufbau Verkehrsführung			
Fahrbahn B - FR München			
Aufgestellt:			
Niederlassung Südbayern			
Außenstelle München-Maisach			
Stephan Geudet, Außenstellenleiter			