


Anschluss der Fahrbahnabdichtung

1:5

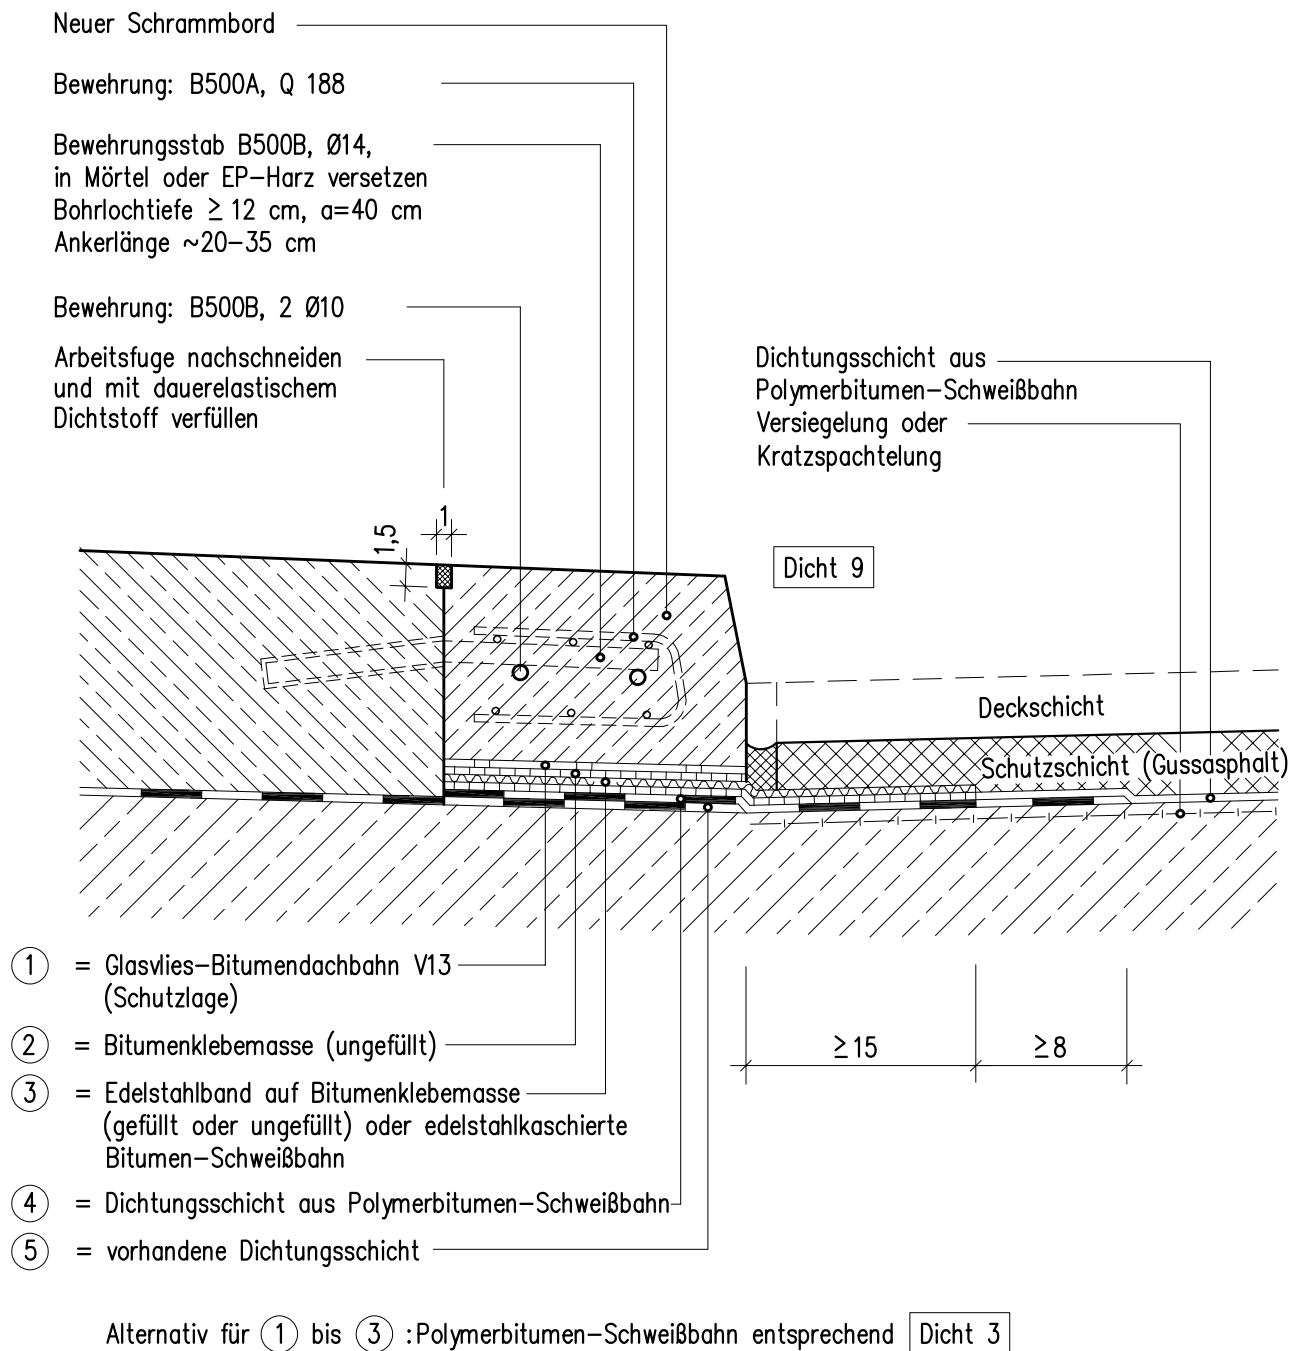

Anwendungsbereich: Randanschluss bei Erneuerung von Fahrbahnbelägen auf Beton mit Schrammbordersatz (Bordstein- oder Kappenteilersatz), Kappen ohne Raumfugen; Dichtungsschicht der Fahrbahn nach ZTV-ING 6-1.

Arbeitsablauf: Bordstein entfernen od. einen Kappenabschnitt von 15-30 cm Breite durch Trennschnitt lösen. Trennschnitt durch die untere Bewehrung führen, vorhandene Dichtungsschicht erhalten. Abschnitt mit Bewehrung und Verankerung neu anbetonieren, Beton nach ZTV-ING 3-1. Anschlussfläche nach ZTV-ING 3-4.

Bundesanstalt für
Straßenwesen

bast

Randanschluss mit Schrammbordersatz

Dichtungsschicht aus
Polymerbitumen-Schweißbahn
(einlagig)

Richtzeichnung

Dicht 20

Jan. 2022