


Bauphase 3 und 4 Rückbau BW 1036 und Bau RiFa Mannheim

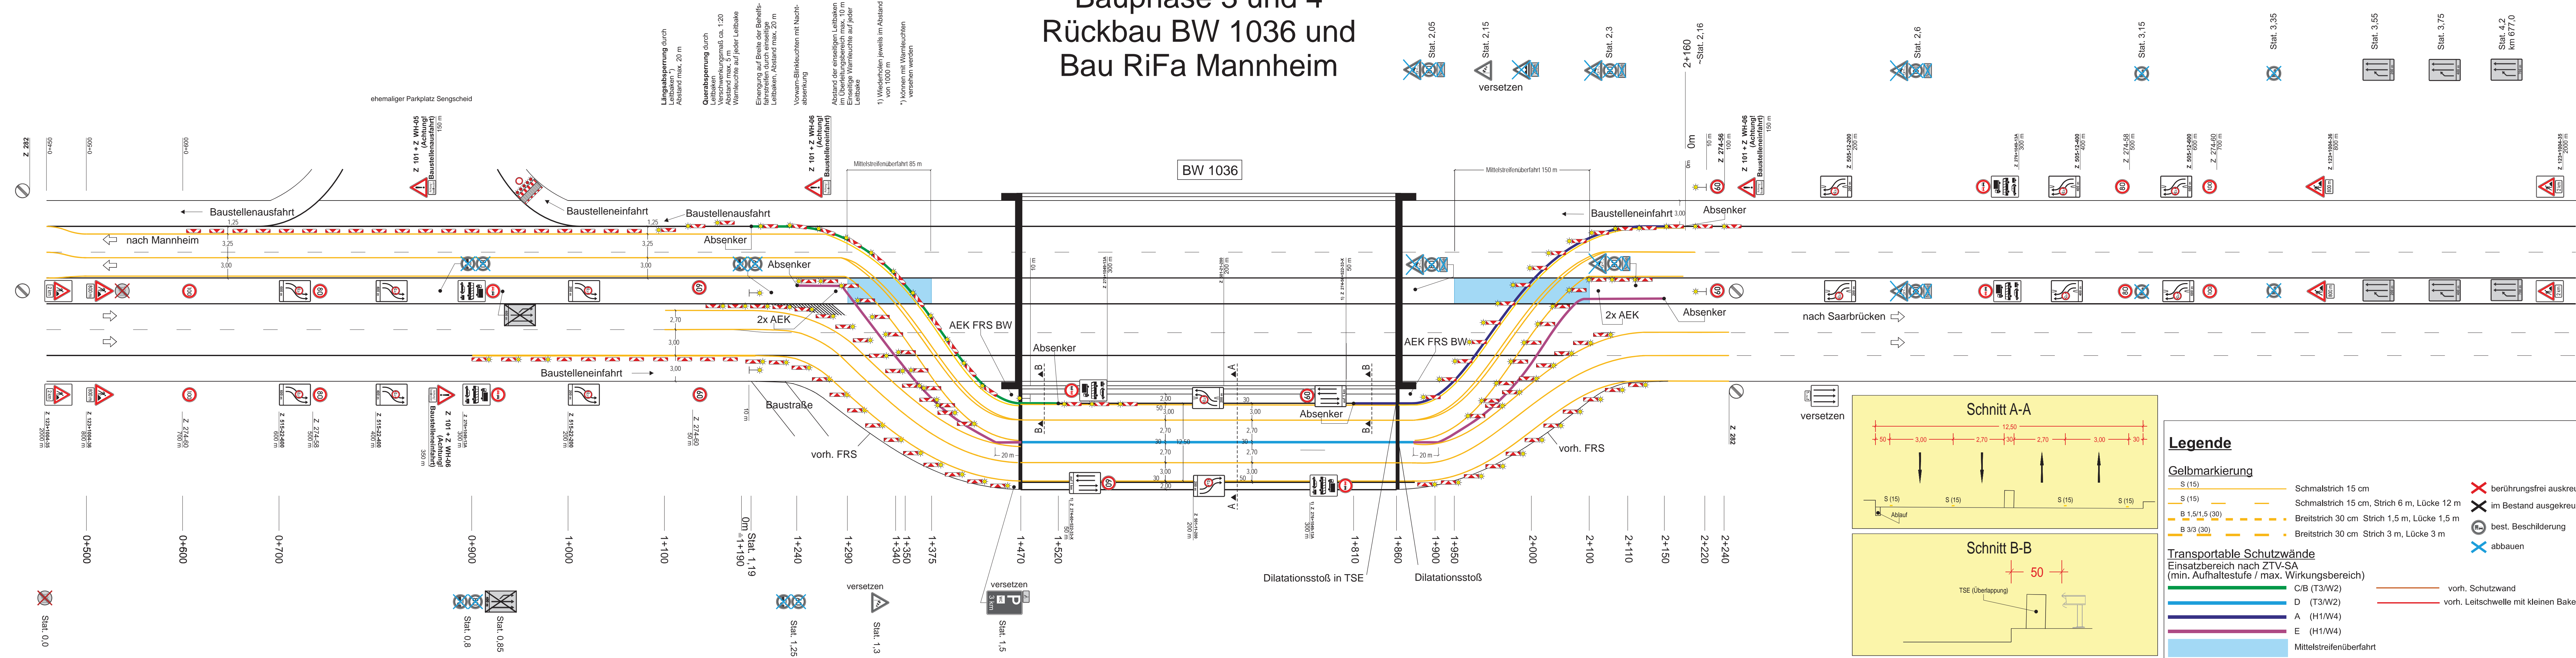

NUR ZUR INFORMATION



Nr.	Art der Änderung	Datum	Zeichen
Lagesystem		Stand Kataster	
Höhensystem		Bestandsvermessung	

AUSFÜHRUNGSPLANUNG

Die Autobahn GmbH des Bundes	Unterlage / Blatt-Nr.: 16.3. / Verkehrssicherungsplan Bauphase 4 RiFa MA (Bauphase 4) Maßstab: ohne
A6 / von NK 6708 049 nach NK 6708 097 / 1+290-2+125 PROJIS-Nr.:	
A6 Grumbachtalbrücke BW 1036 Mannheim - Saarbrücken von Bau-km 1+290 bis Bau-km 2+125	
Zur Ausführung freigegeben: Niederlassung West Außenstelle Neunkirchen 	