



Bild 1 Achtung: Darstellung der Prismenseiten nicht der Programmzustände

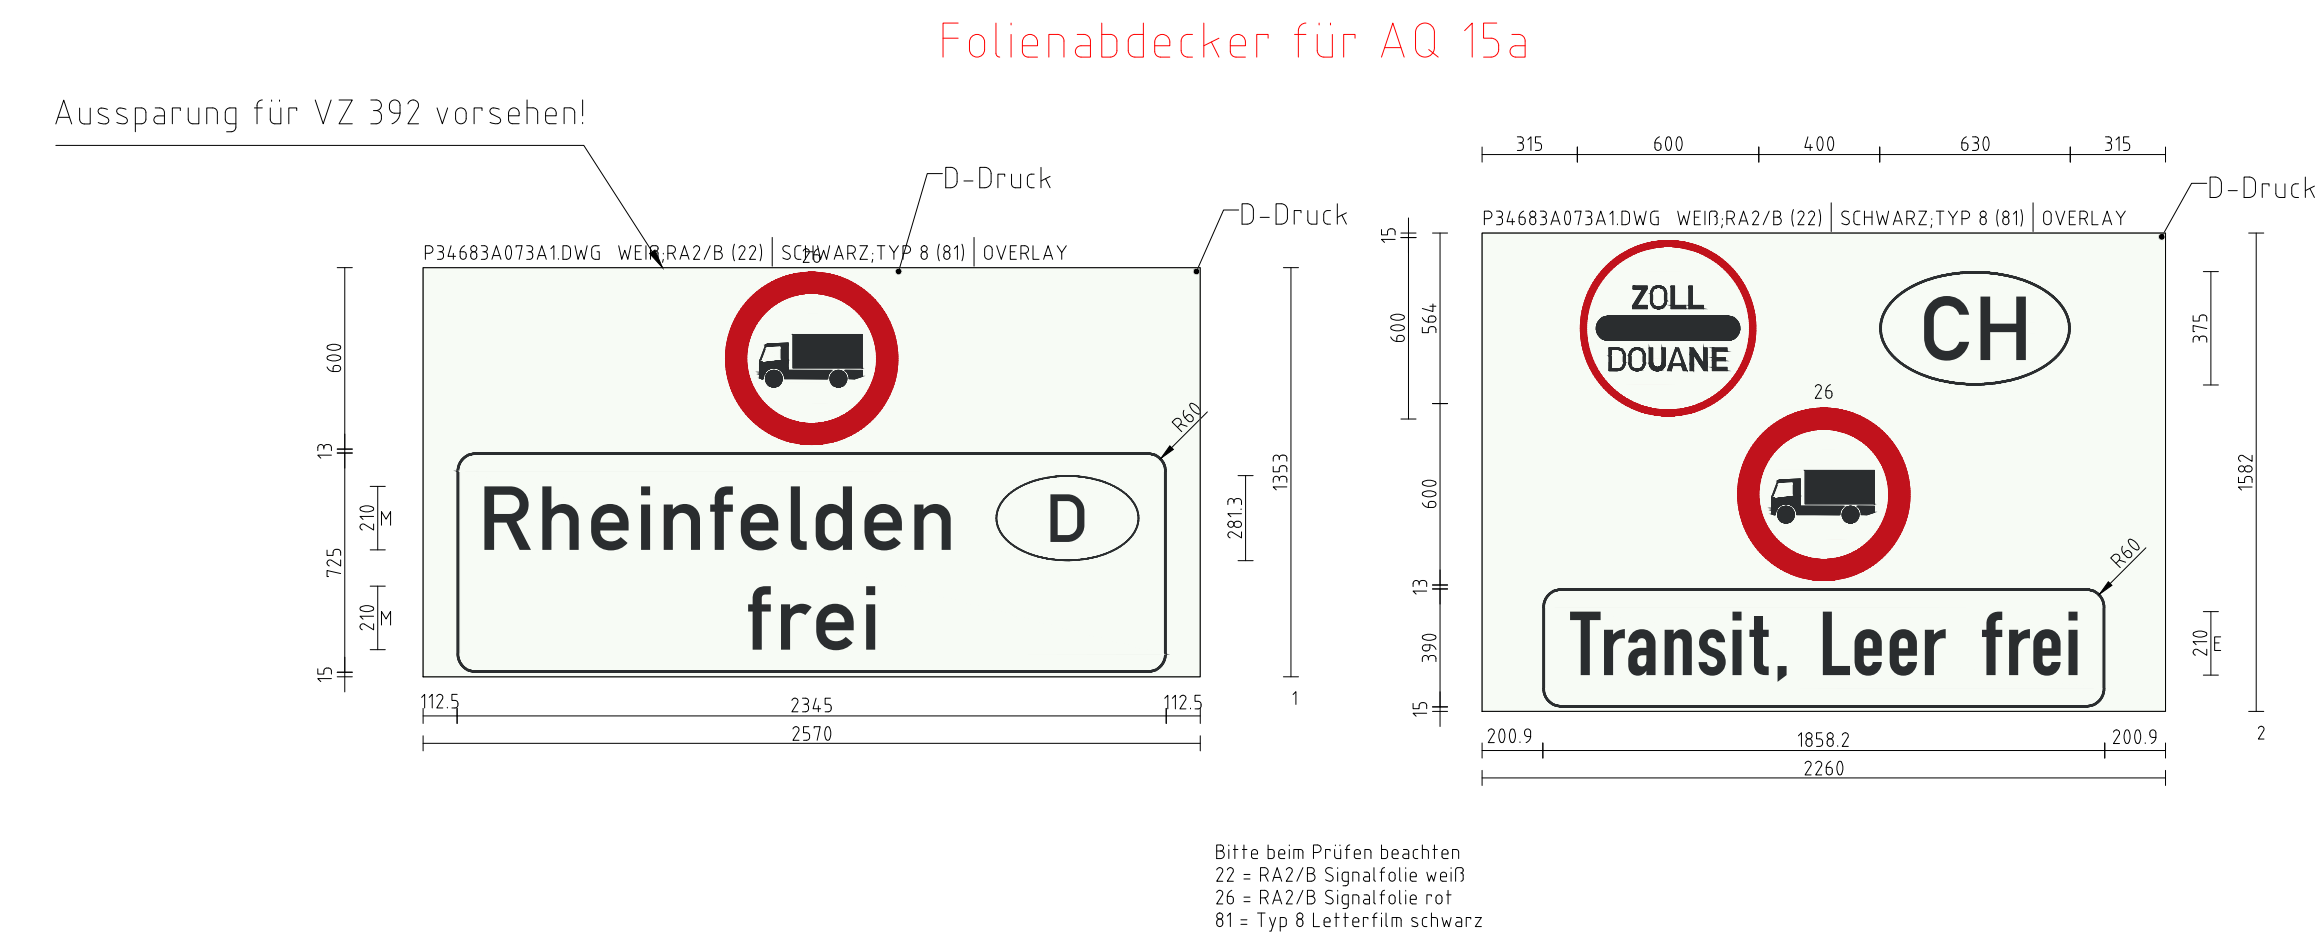


Bild 2

Anfertigung nach Vorlage gem. Kundenauftrag


Farbgebung: Grundfolie Typ 1 - Zeichen Folie Typ 2

- blau 1: Folie Typ 1
- blau: Folie Typ 2
- rot: Folie Typ 2
- weiß: Folie Typ 2
- schwarz: Folie Typ Scotchcal

Schrift: Mittelschrift DIN 1451 (Schriftform B)  
Engschrift DIN 1451 (Schriftform A)

Gehäusefarbe: RAL 7043 Bautiefe: 250

A4-A6 = Linearantriebe  
A1-A3 = Sinusantriebe

Allgemeintoleranz ISO 2768-m				CAD D-A1											
								VLT 861-1+920/S				Projekt VLS A98/A81 Lärach-Rheinfelden			
						ELS-K		Datum		Name					