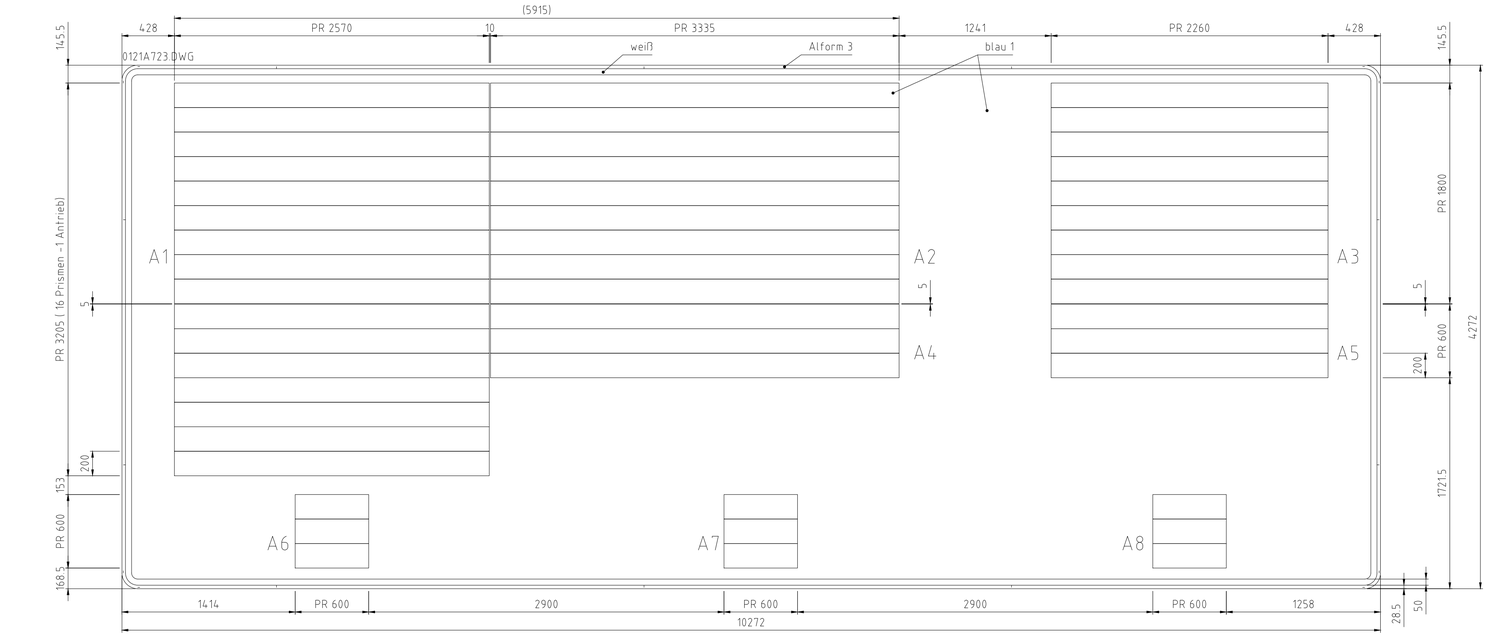

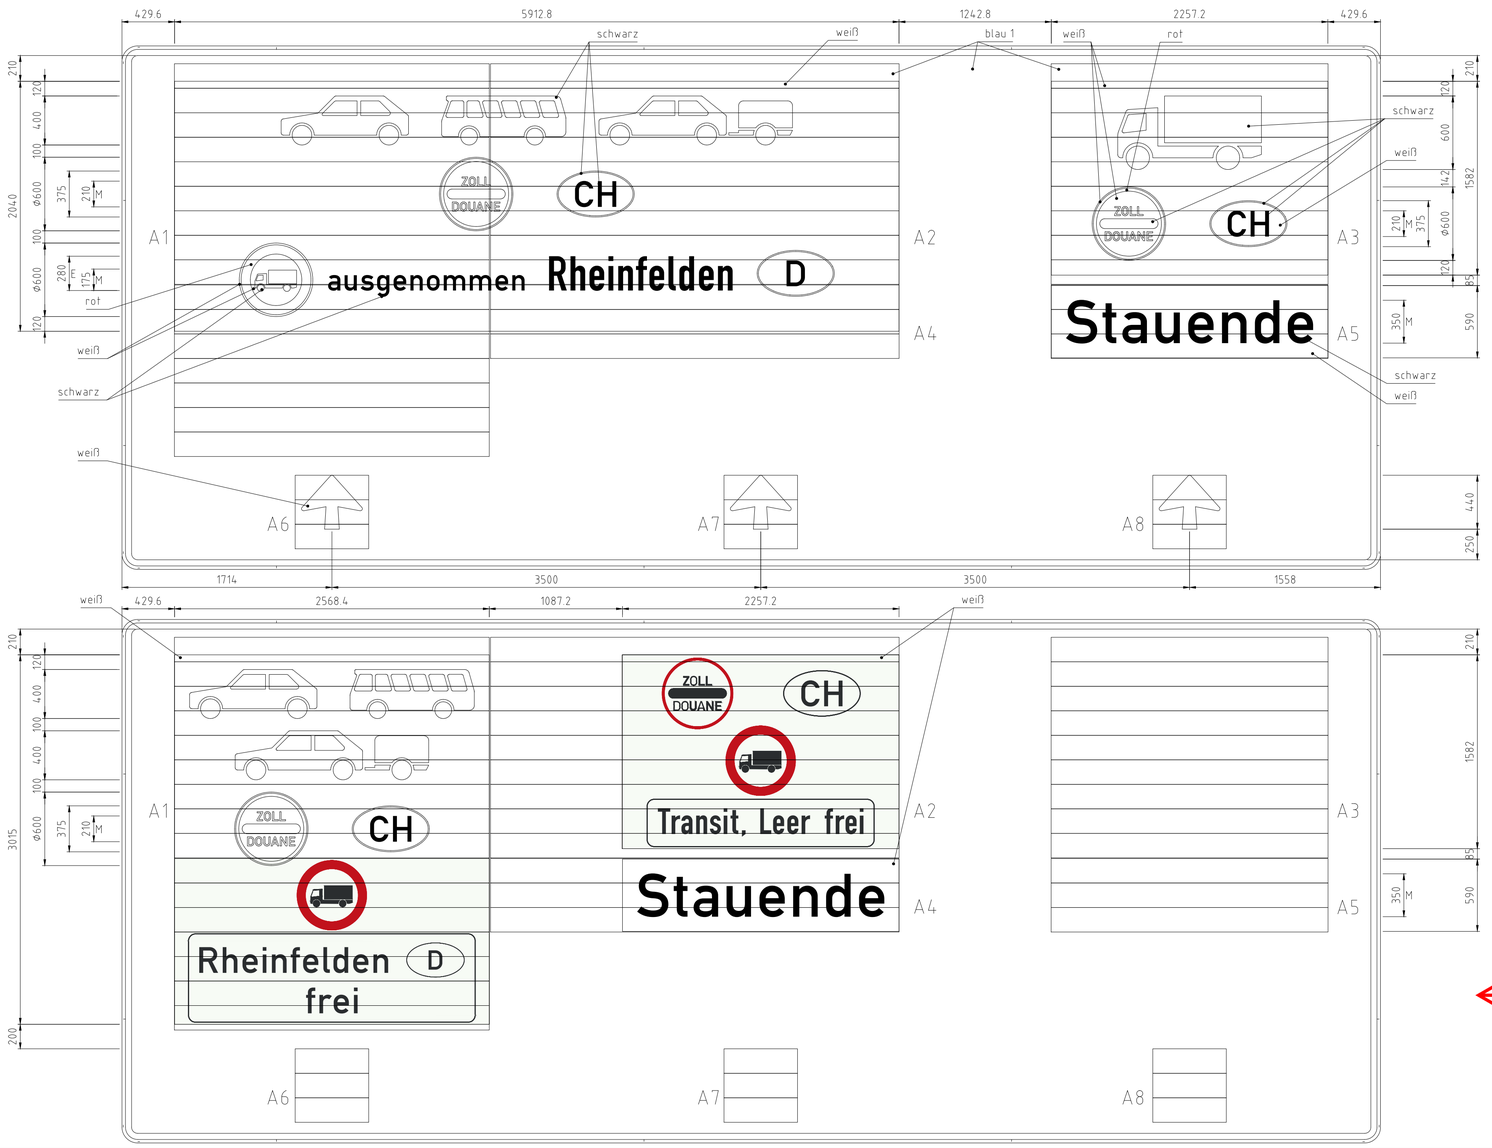

Bild 1 Achtung: Darstellung der Prismenseiten nicht der Programmzustände

Folienabdecker für AQ 17

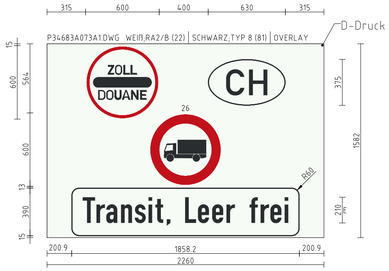

Bitte beim Prüfen beachten
22 = RA2/B Signalfolie weiß
26 = RA2/B Signalfolie rot
81 = Typ 8 Letterfilm schwarz

Bild 2

Bild 3

Anfertigung nach Vorlage gem. Kundenauftrag

Farbgebung: Grundfolie Typ 1 - Zeichen Folie Typ 2
blau 1: Folie Typ 1
blau: Folie Typ 2
rot: Folie Typ 2
weiß: Folie Typ 2
schwarz: Folie Typ Scotchcal

Schrift: Mittelschrift DIN 1451 (Schriftform B)
Engschrift DIN 1451 (Schriftform A)

Gehäusefarbe: RAL 7043 Bautiefe: 250

A6-A8 = Linearantriebe
A1-A5 = Sinusantriebe

Umzuklebende Seite

Allgemeintoleranz ISO 2768-m	CAD D-A1		
		VLT 861-1+340/S	Projekt VLS A98/A861 Lörrach-Rheinfelden
	Benennung: Beschriftung		Standortzeichnung / Baugruppe: AQ 17 A861 Betriebs-km 1,340/S