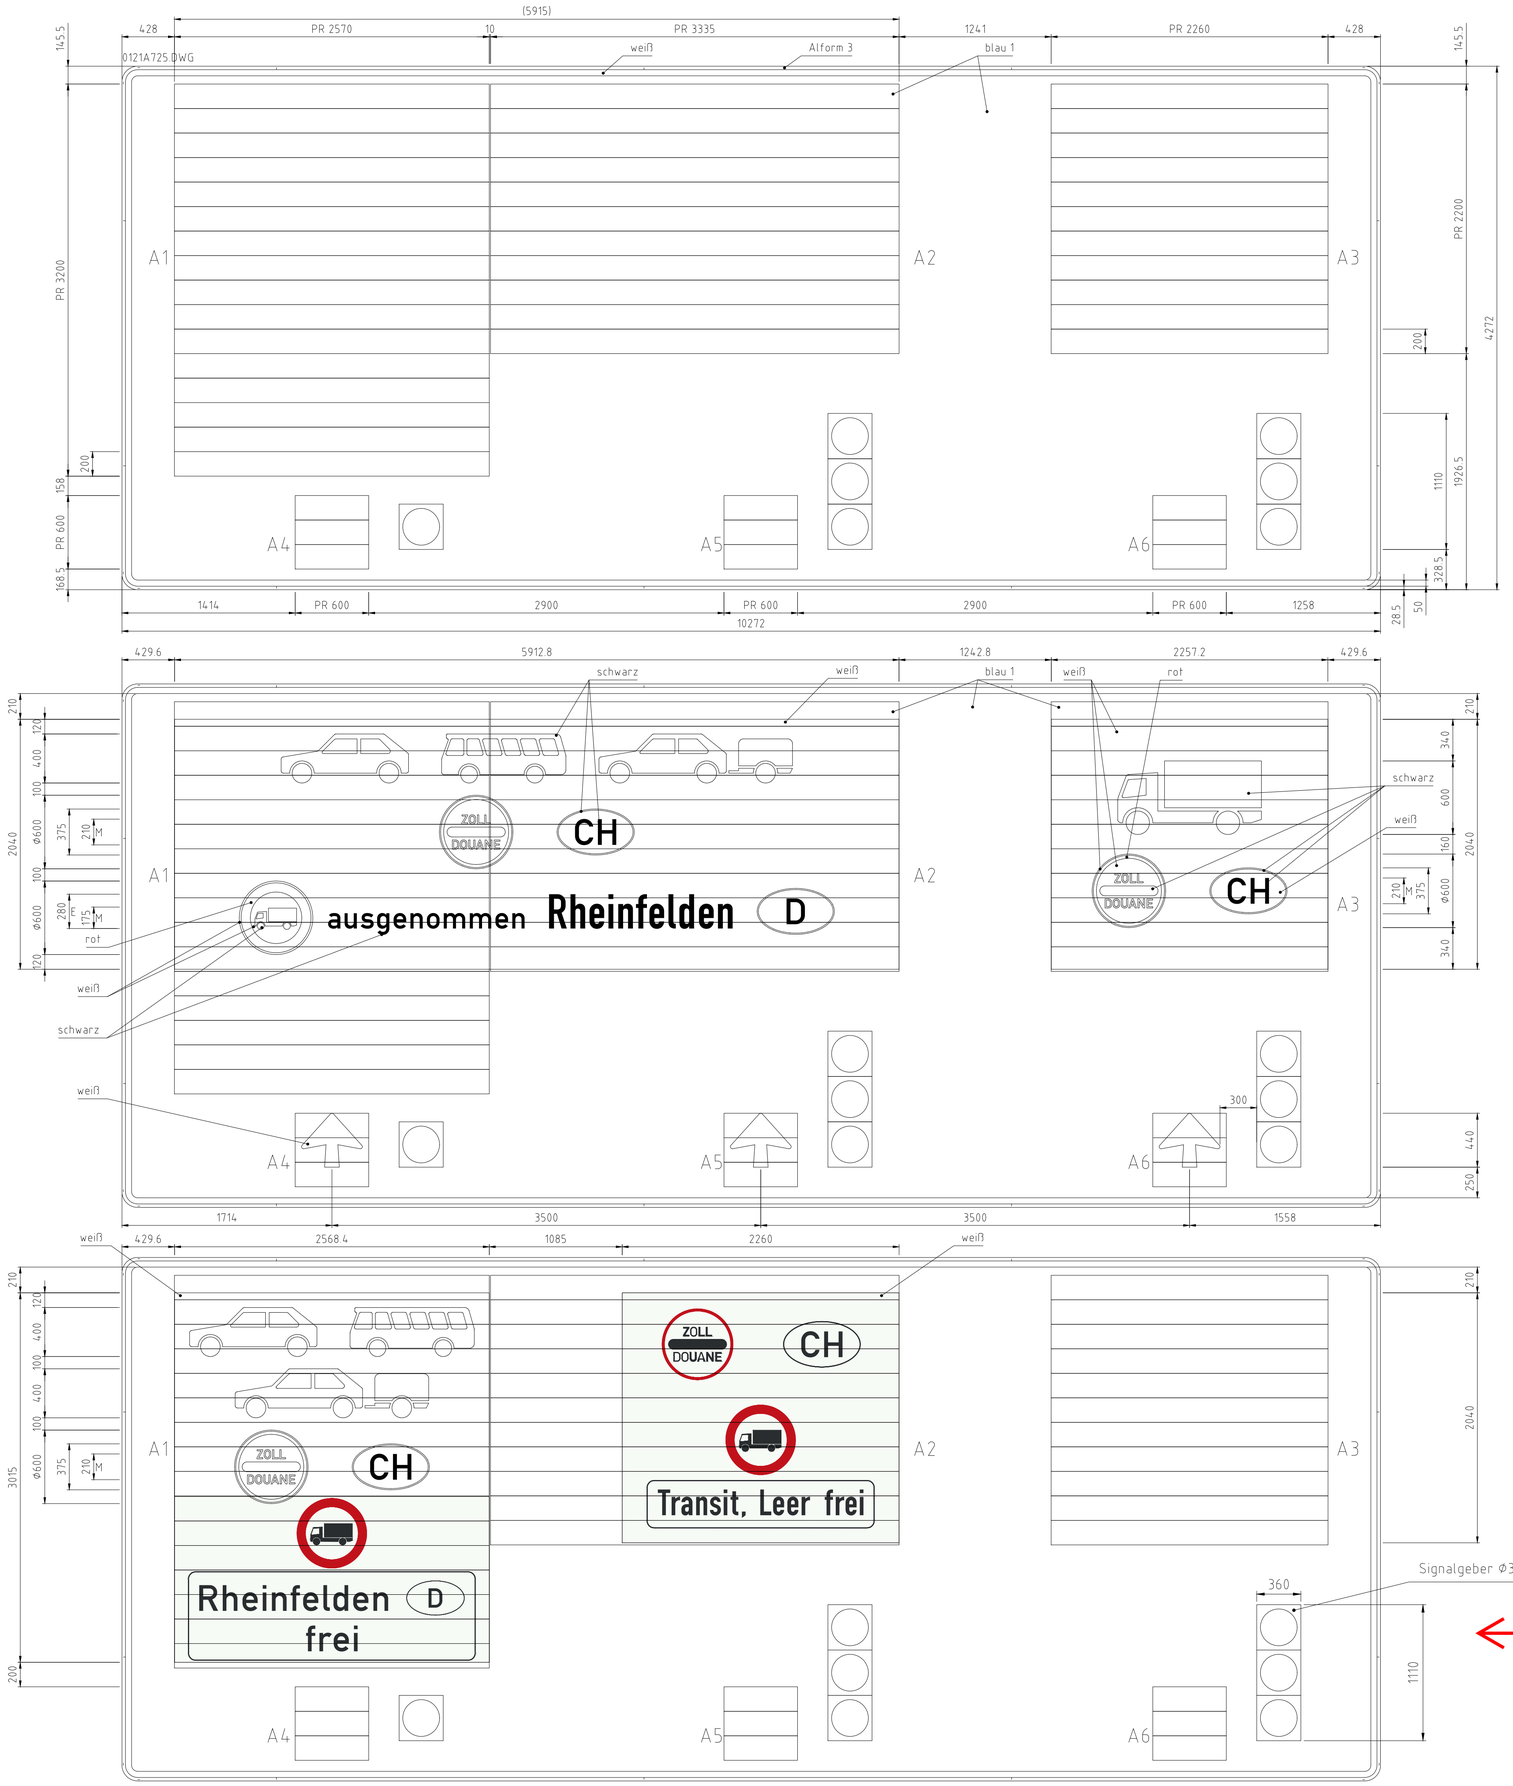

Bild 1

Achtung: Darstellung der Prismenseiten nicht der Programmzustände

Folienabdecker für AQ 19

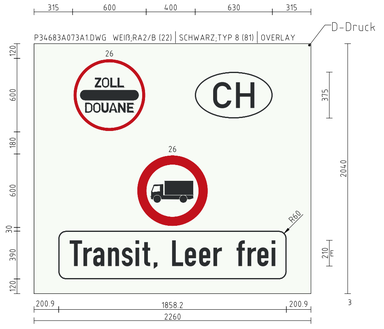

Bitte beim Prüfen beachten
22 = RA2/B Signalfolie weiß
26 = RA2/B Signalfolie rot
81 = Typ 8 Letterfilm schwarz

Bild 2

Bild 3

Umzuklebende Seite

Anfertigung nach Vorlage gem. Kundenauftrag

Farbgebung: Grundfolie Typ 1 - Zeichen Folie Typ 2
blau 1: Folie Typ 1
blau: Folie Typ 2
rot: Folie Typ 2
weiß: Folie Typ 2
schwarz: Folie Typ Scotchcal

Schrift: Mittelschrift DIN 1451 (Schriftform B)
Engschrift DIN 1451 (Schriftform A)

Gehäusefarbe: RAL 7043 Bautiefe: 250

A4-A6 = Linearantriebe
A1-A3 = Sinusantriebe

Allgemeintoleranz ISO 2768-m	CAD D-A1			
			VLT 861-0+780/S	Projekt VLS A98/A861 Lörrach-Rheinfelden
		Maßstab 1:25	Benennung Beschriftung	Standortzeichnung / Baugruppe AQ 19 A861 Betriebs-km 0,780/S