

Bild 1+3 (Anzeigezustand 2+0)


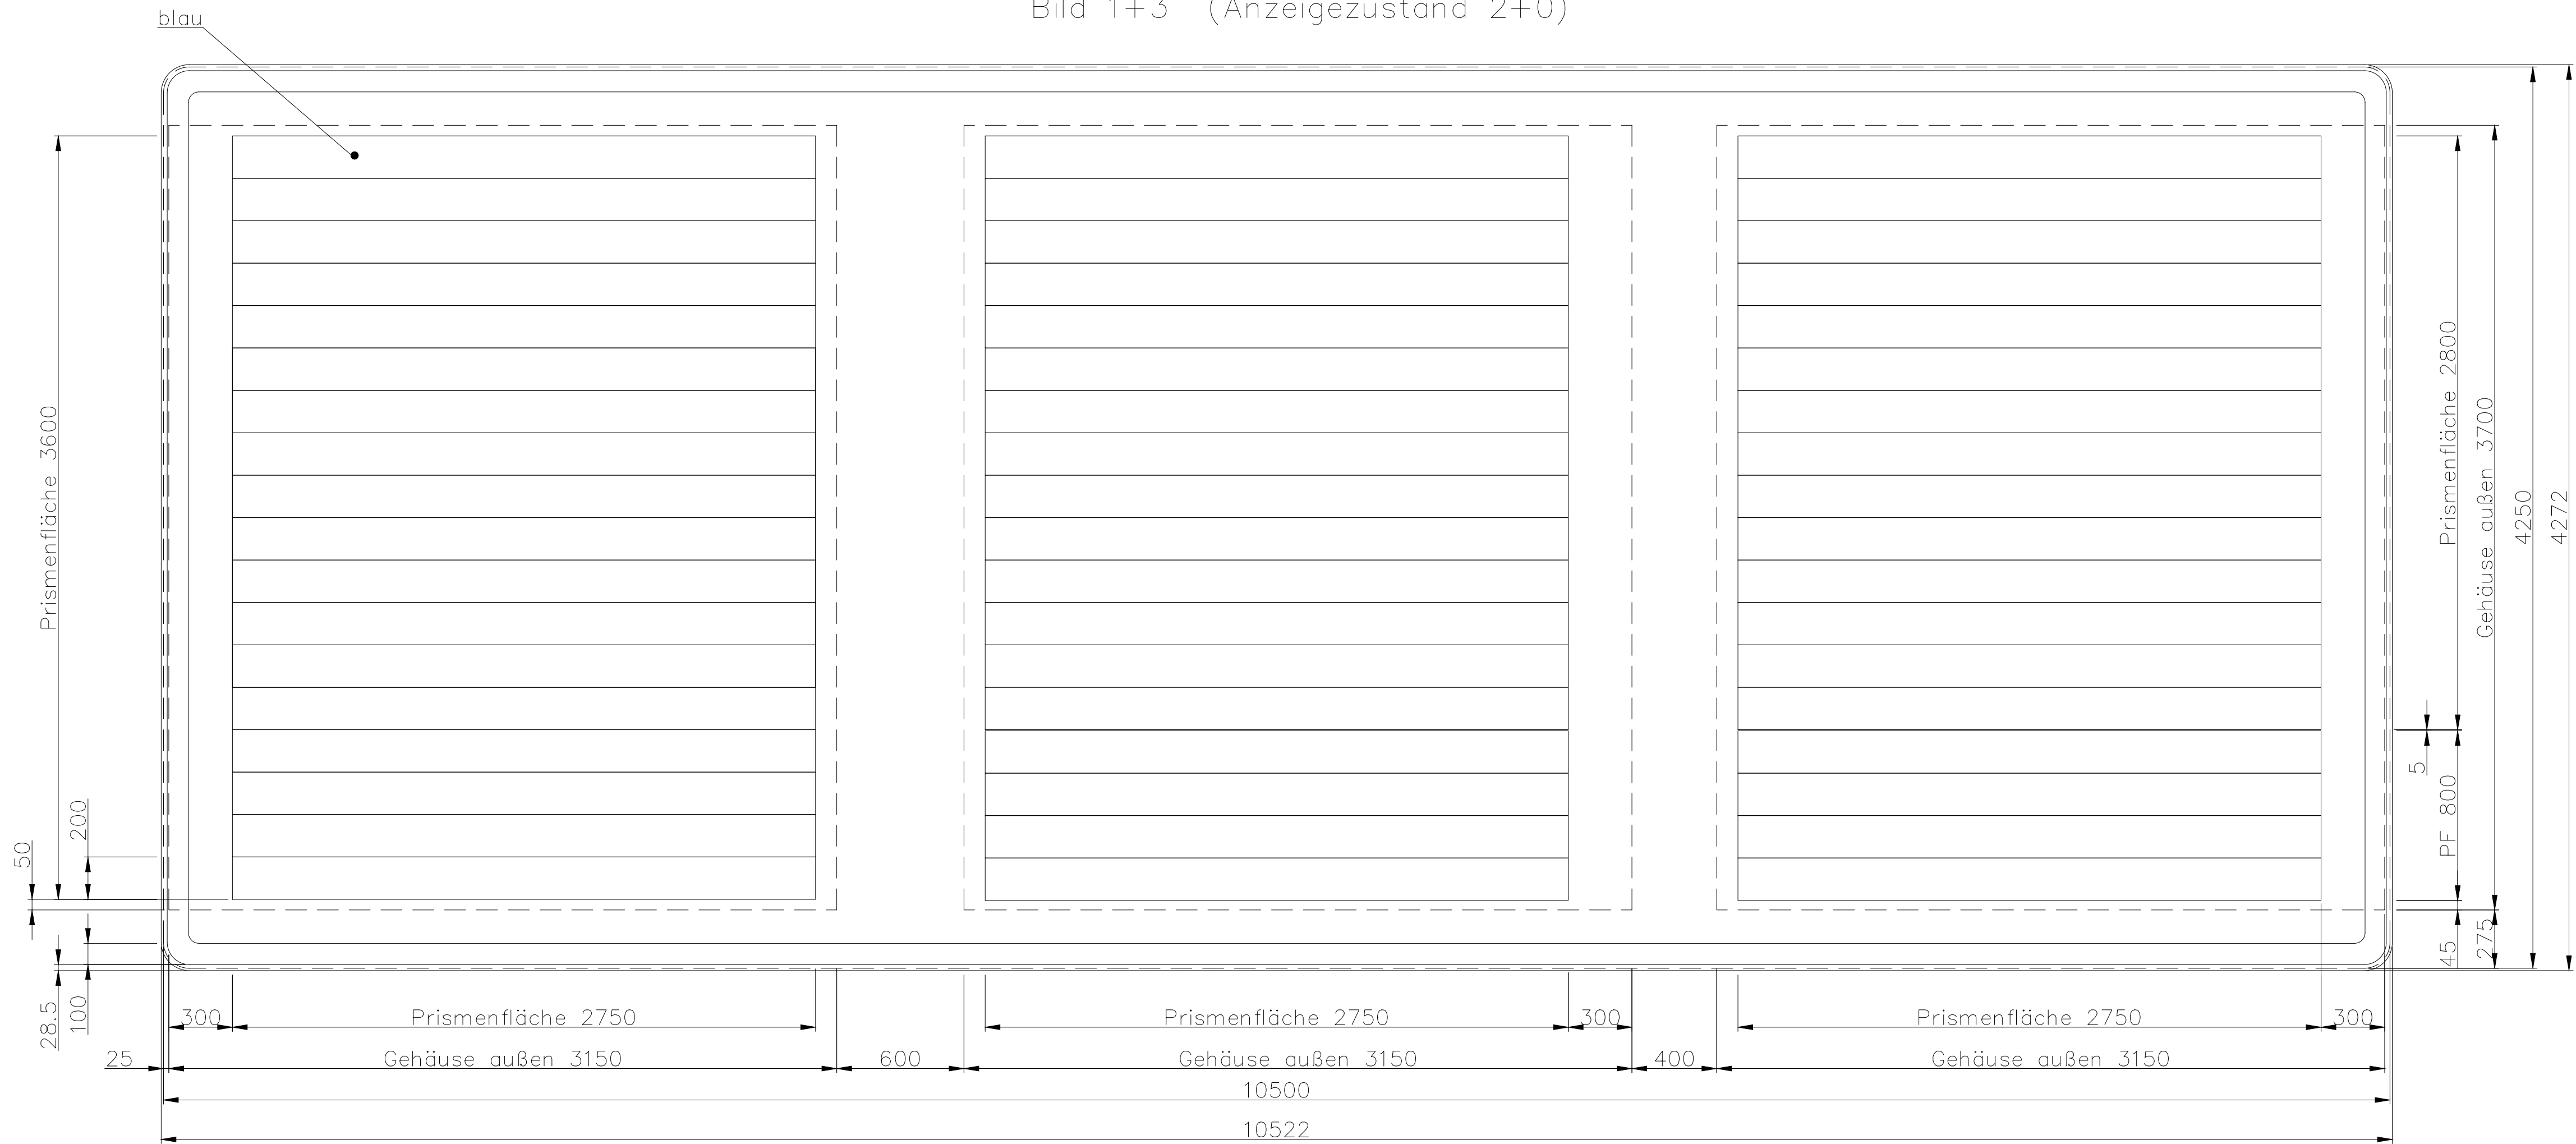


Bild 2 (Anzeigezustand 1)

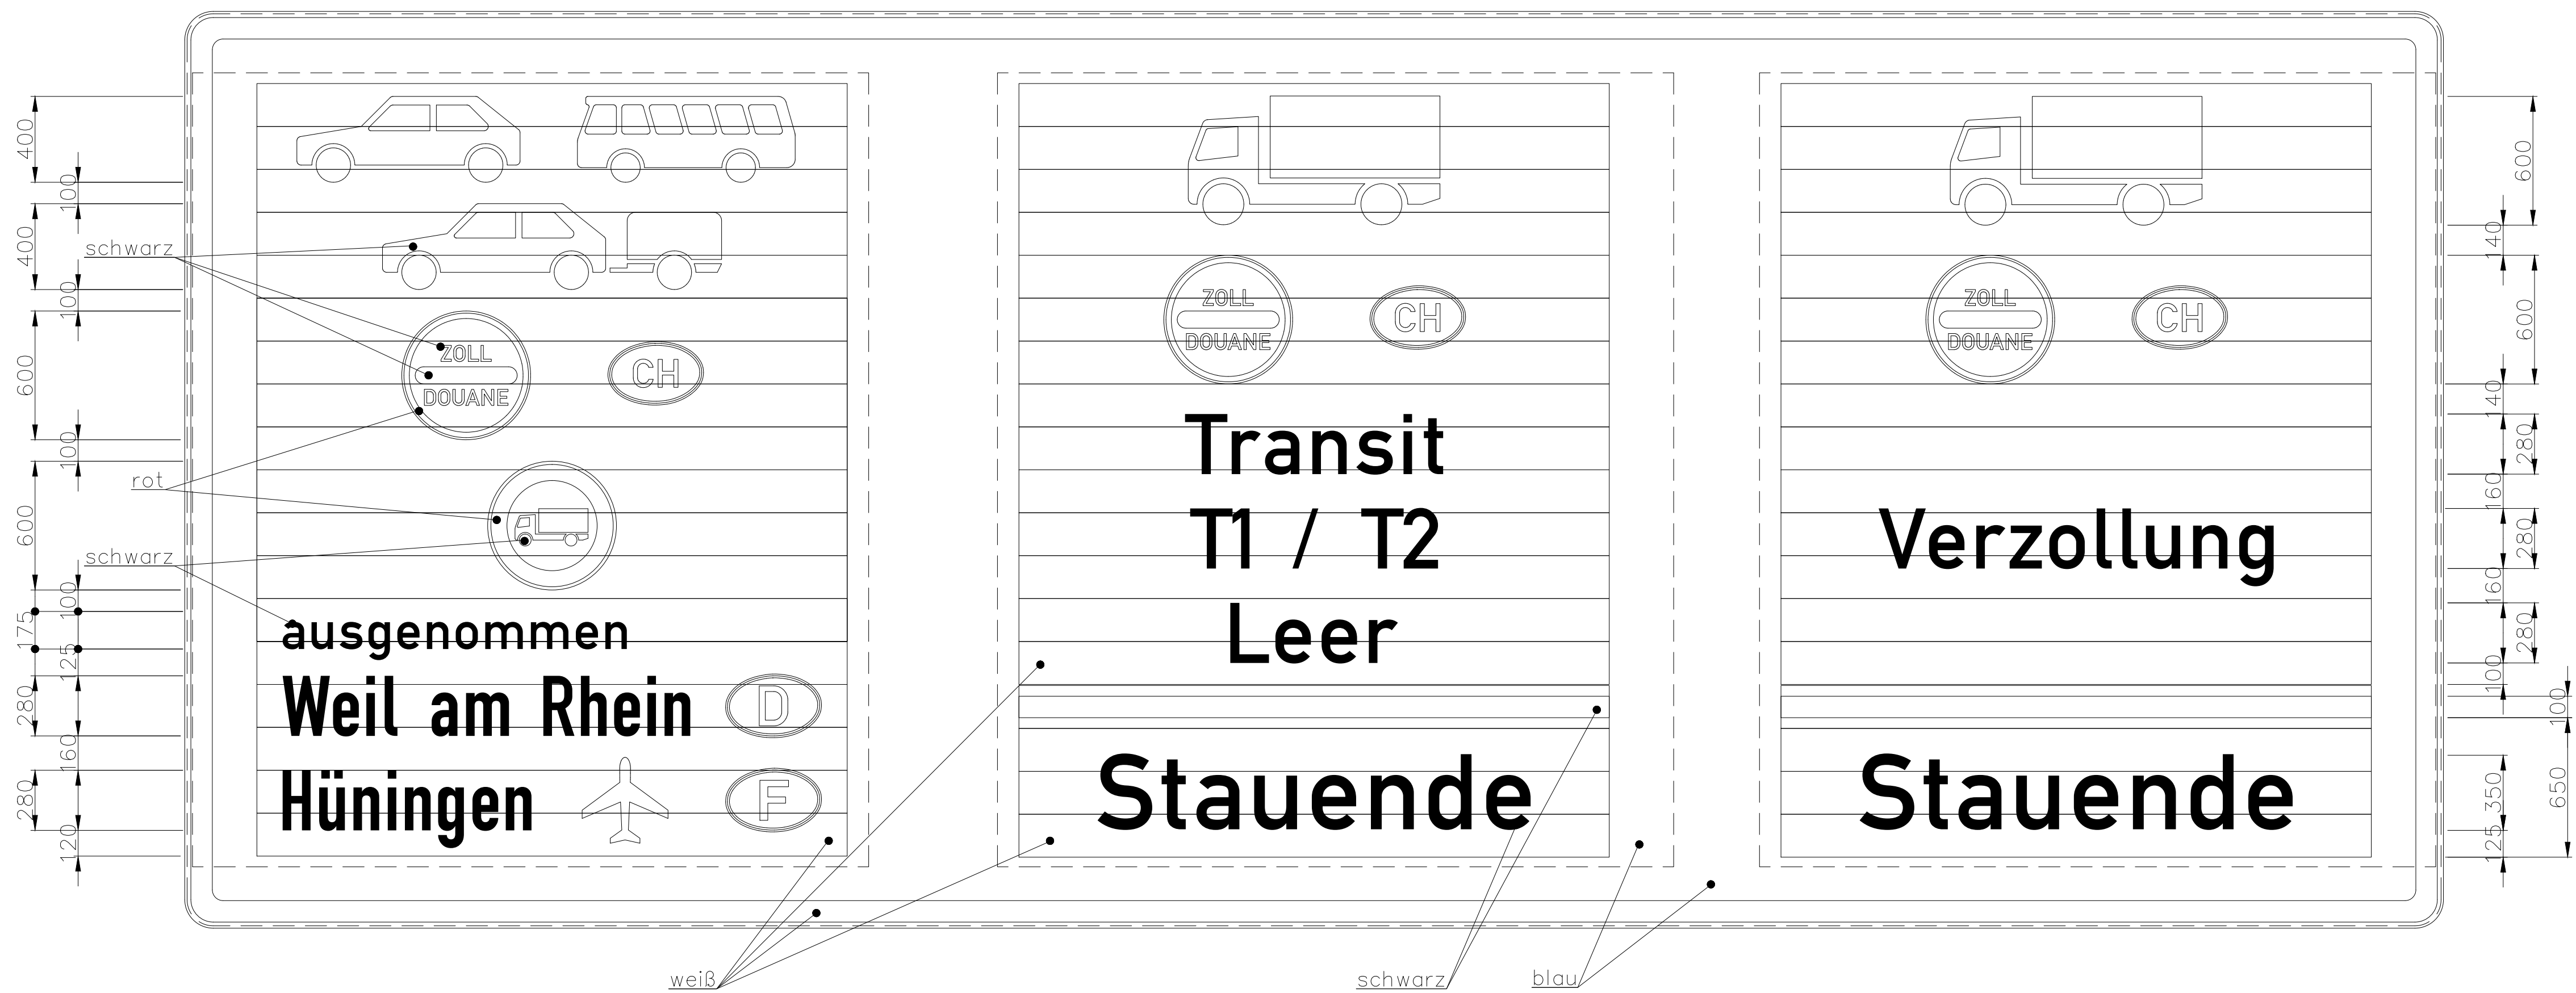

Umzuklebende Seite

Farbgebung:
blau: Folie Typ 2
rot: Folie Typ 2
weiß: Folie Typ 2
schwarz: Folie Typ Scotchcal

Schrift: Mittelschrift DIN 1451 (Schriftform B)
Engschrift DIN 1451 (Schriftform A)

Gehäusefarbe: RAL 7042
Baugruppe: 102. Bautiefe: 250

Allgemeintoleranz ISO 2768-m	CAD A1	Ident.-Nr.	Zeichn.-Nr.
Standardzeichnung / Baugruppe			
AQ 14			
BAB A5 km 810+012			