

Umzuklebende Seite

Bild 1 (kein LKW-Stau)

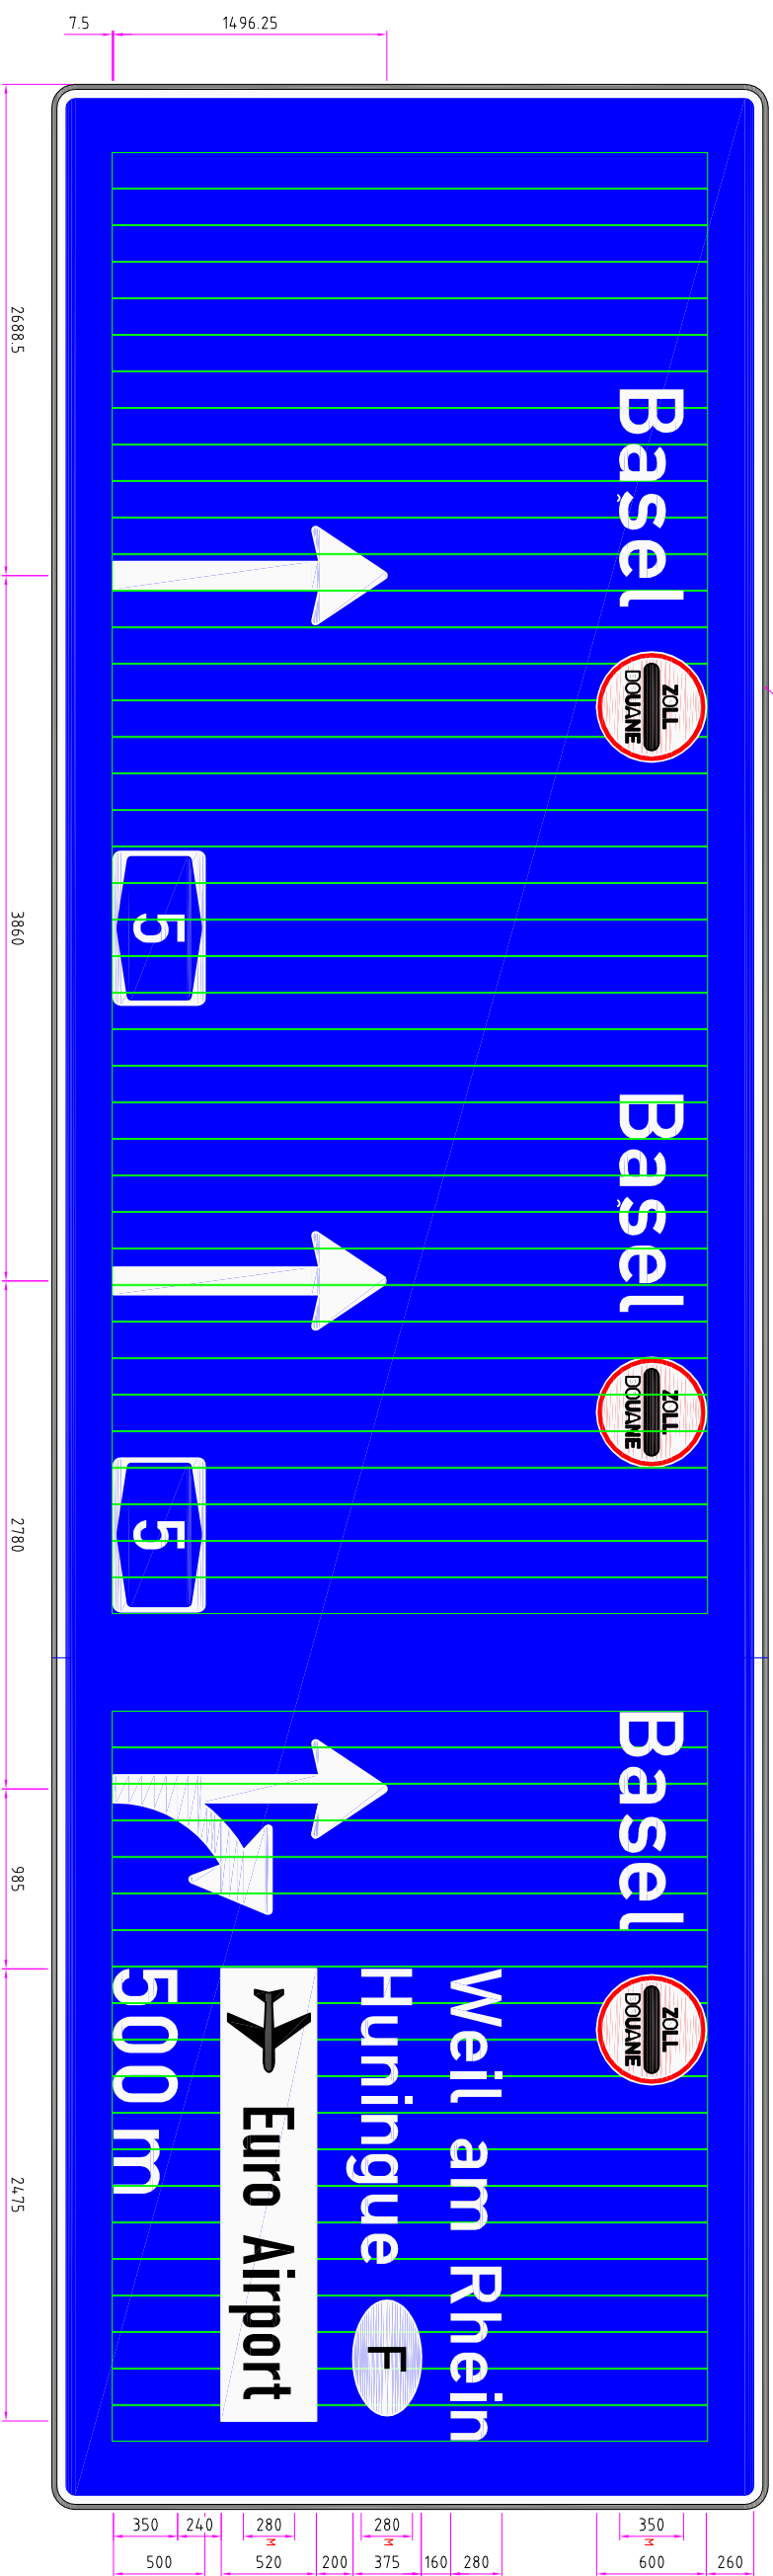


Bild 3 neutral blau

Farbgebung:

blau: RA2/B Signalfolie (Typ 2)
rot: Overlay (Typ 7)
weiß: RA2/B Signalfolie (Typ 2)
schwarz: Normalfolie (Typ N)

Schrift: Mittelschrift DIN 1451 (Schriftform B)
Engschrift DIN 1451 (Schriftform A)

Gehäusefarbe: RAL 7042
Baugruppe: 102.

Bautiefe:

Allgemeinform. ISO 2108-m		CO P-11 		Ident.-Nr. Ident.-Nr.	
120 Variante 2		Beschreibung Beschreibung		A4 6a km 81+220	