

Bild 1+3 (Anzeigezustand 2+0)

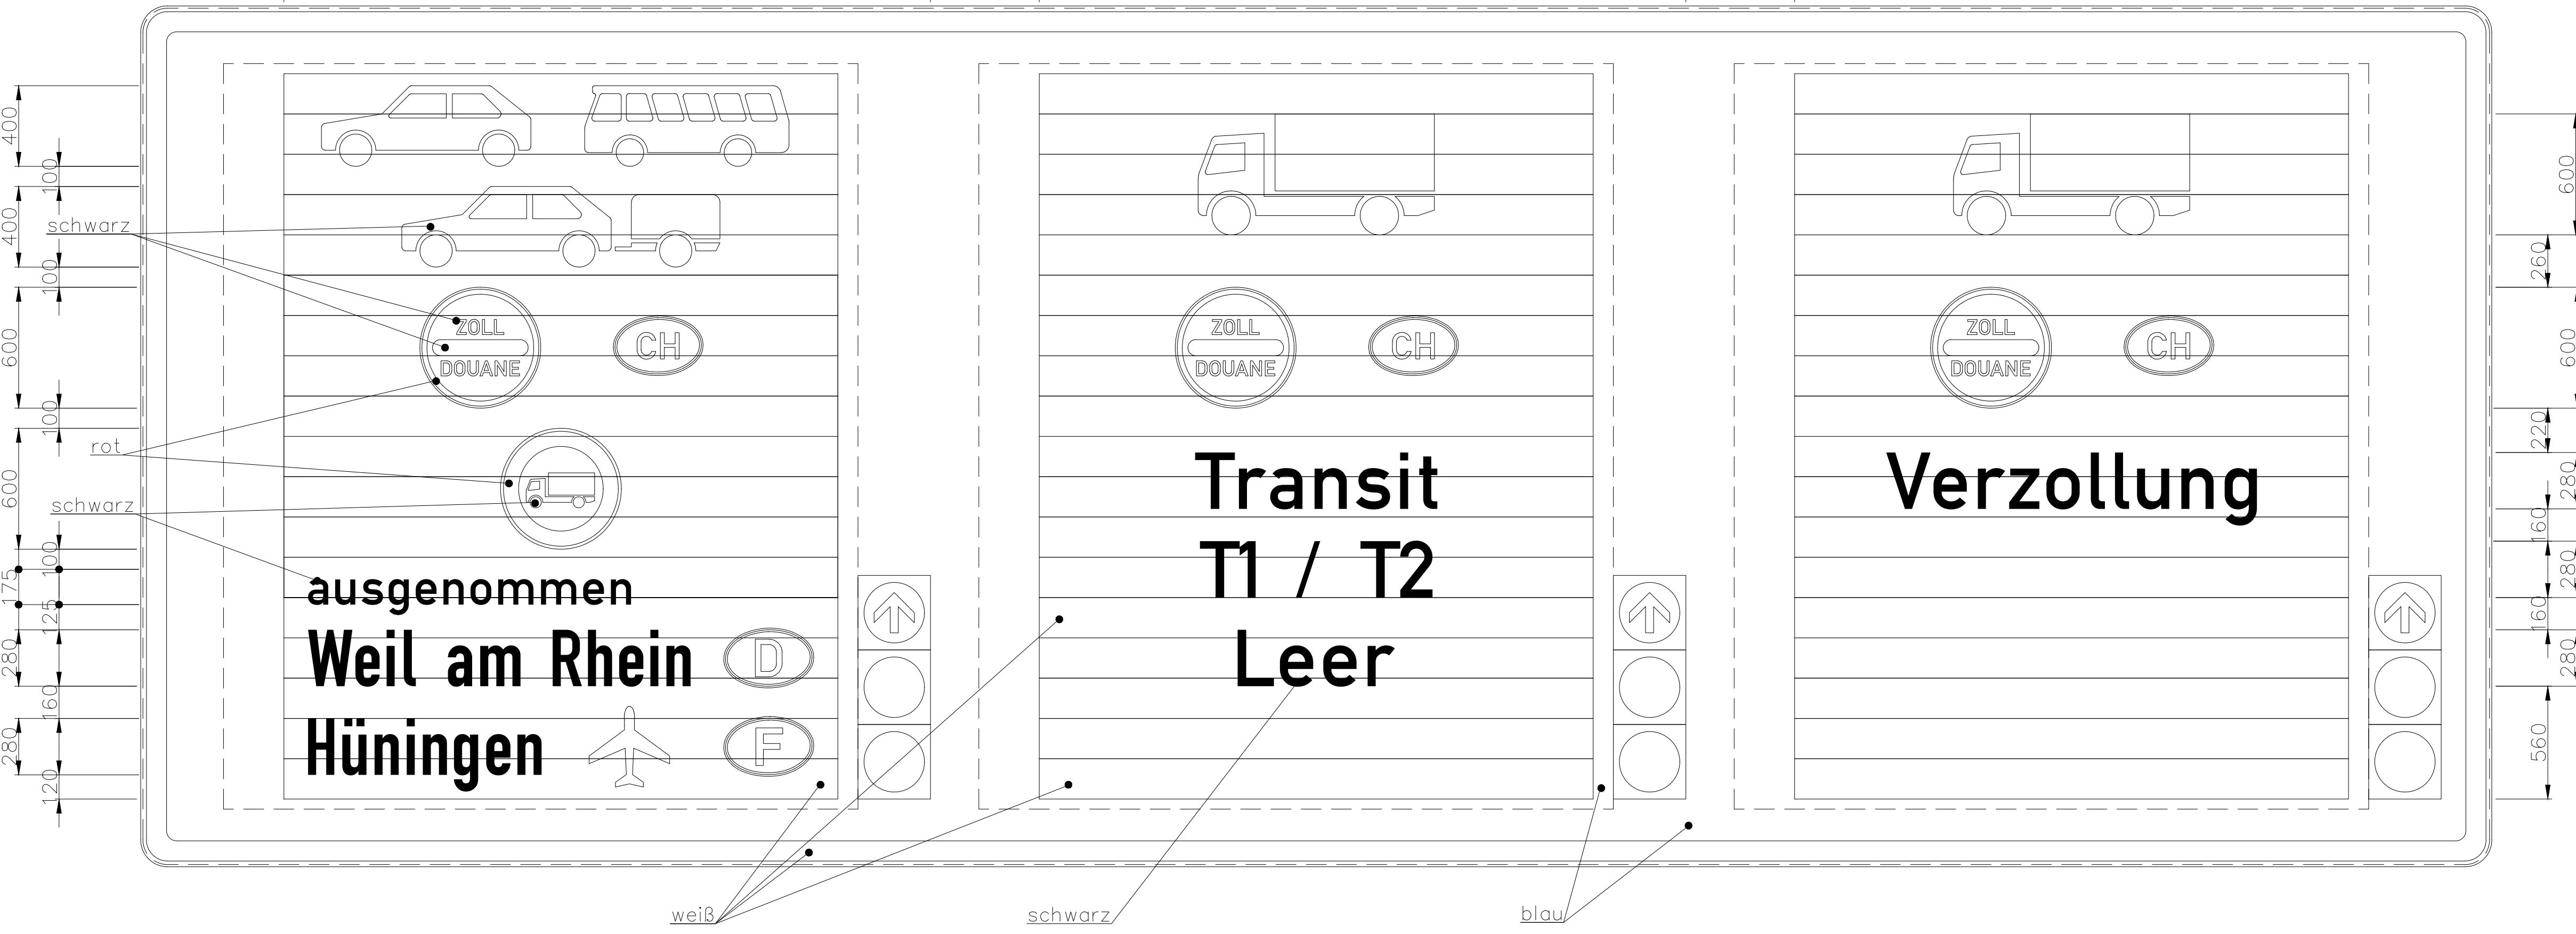


Bild 2 (Anzeigezustand 1)

← Umzuklebende Seite

Farbgebung:
blau: Folie Typ 2
rot: Folie Typ 2
weiß: Folie Typ 2
schwarz: Folie Typ Scotchcal

Schrift: Mittelschrift DIN 1451 (Schriftform B)
Engschrift DIN 1451 (Schriftform A)

Gehäusefarbe: RAL 7042
Baugruppe: 102. Bautiefe: 250

Allgemeintoleranz ISO 2768-m	CAD A1	Ident.-Nr.	Zeichn.-Nr.
Maßstab 1:20		Bemerkung Beschriftung	Standortzeichnung / Baugruppe AQ 18 BAB A5 km 811+652