


a) Aufsetzer

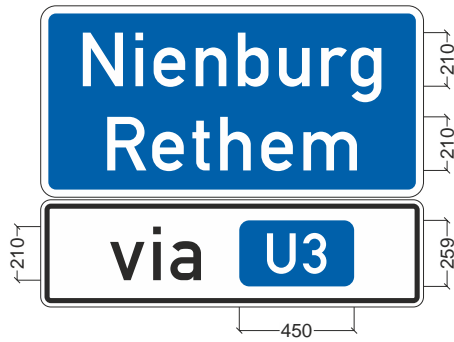

b) Hinweistafel



Anzeige Ankündigung
mind. 5 Werktage vor
Sperrung der AS

mit Abdecktafel für die
Sperrzeit



Anzeige während
Sperrung der AS

c) Aufsetzer



Anlage zu VZ-Plan 3

Darstellung Hinweistafeln
und Schilderskizzen

In Abstimmung mit der Funktionalen
Straßenbaubehörde ist der Einsatz
von LED-Hinweisen möglich, wenn
die Darstellung inhaltlich und den
Vorgaben entsprechend umsetzbar
ist.

Es ist zu beachten, dass bei Hinweis-
tafeln, deren Aufstellvorrichtungen
nicht über die TL Aufstellvorrichtung
abgedeckt sind, ein entsprechender
(grüingeprüfter) Nachweis der
Aufstellvorrichtung erforderlich ist.

Eine Nutzung der vorhandenen
Schutz- und Leiteinrichtung als
abstützendes Element für die
Aufstellvorrichtung ist nicht zulässig!

alle Angaben in mm



**Die
Autobahn**

Autobahn GmbH
Niederlassung Nordwest
Außenstelle Verden

Fahrbahnsanierung A281

Sperrung Au aahrt Anschlussstelle

Aufgestellt: C203

Erstellt: 02/2026