
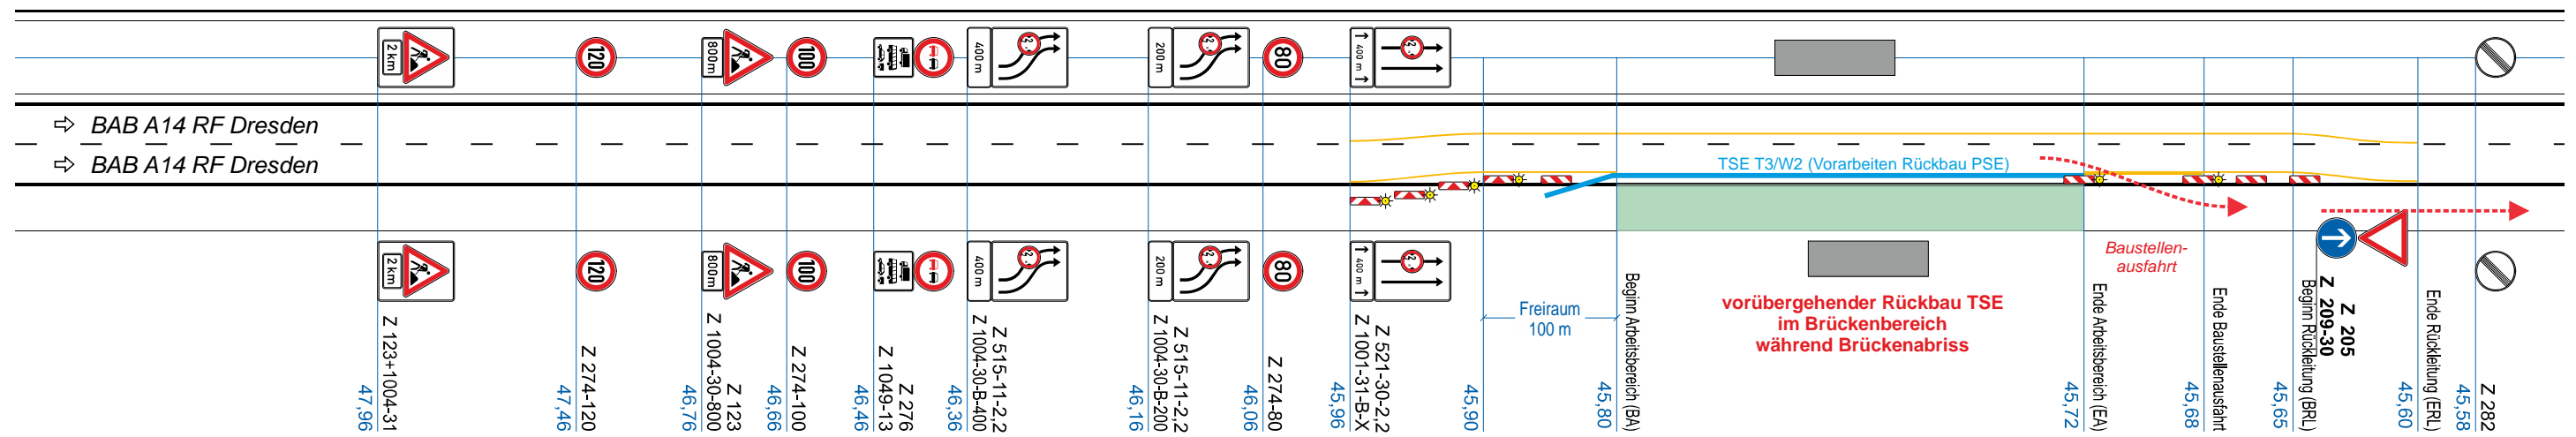


Plan dient nur zu Kalkulationszwecken!

Plan 1

BAB A14 BW 21Ü2

Phase 1: Vorbereitende Arbeiten

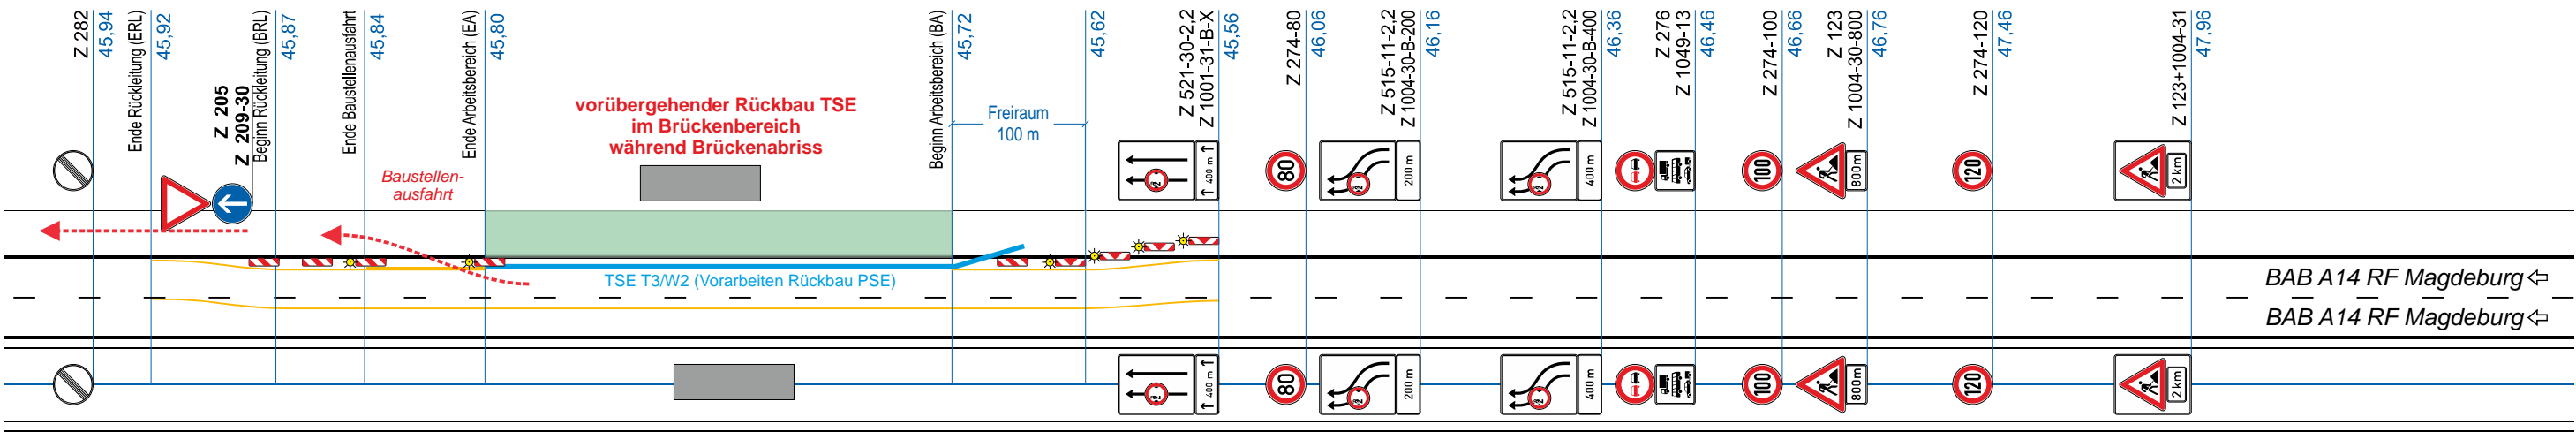

Querschnitt Baufeld

