



Plan dient nur zu Kalkulationszwecken!

Phase 3: Restarbeiten Abbruch Widerlager und Randfundamente

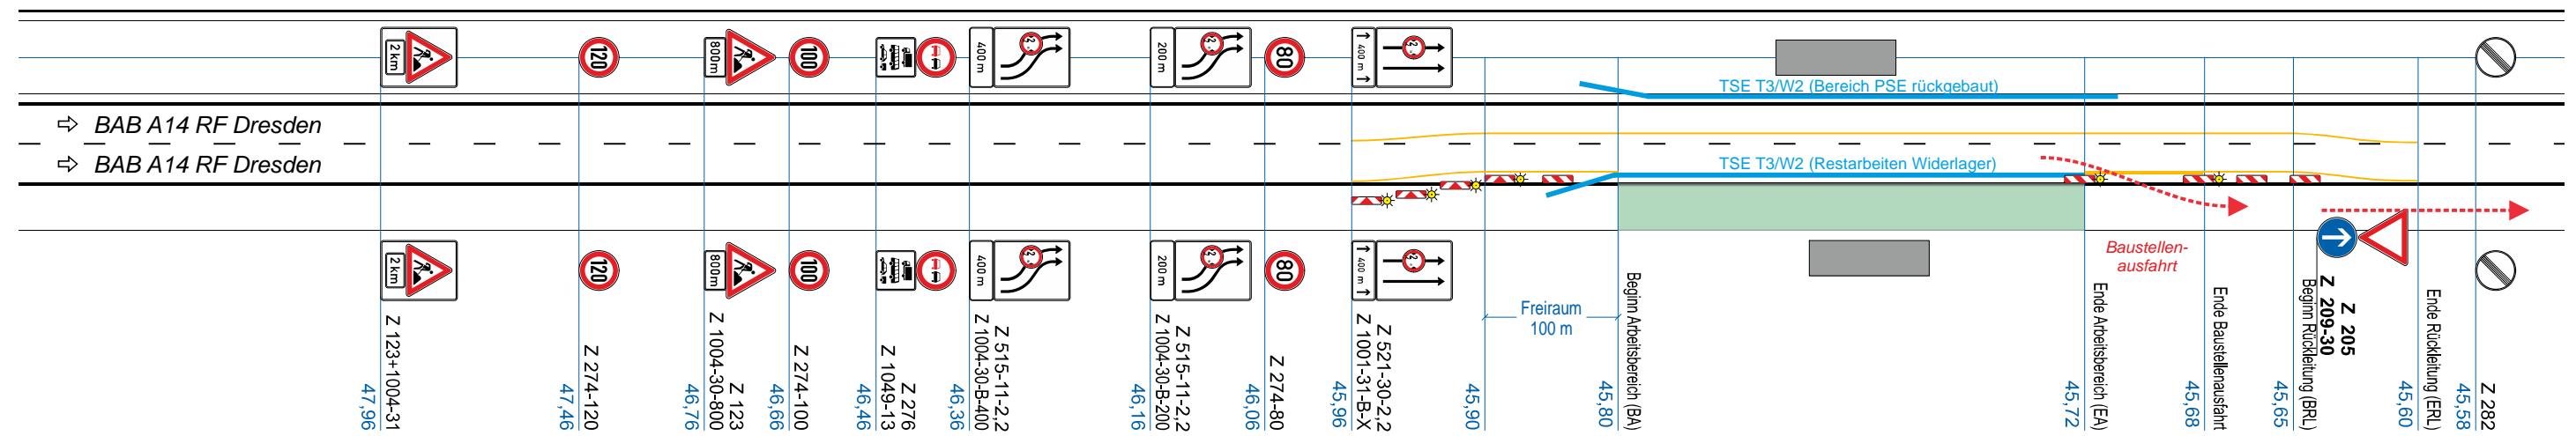

Querschnitt Baufeld

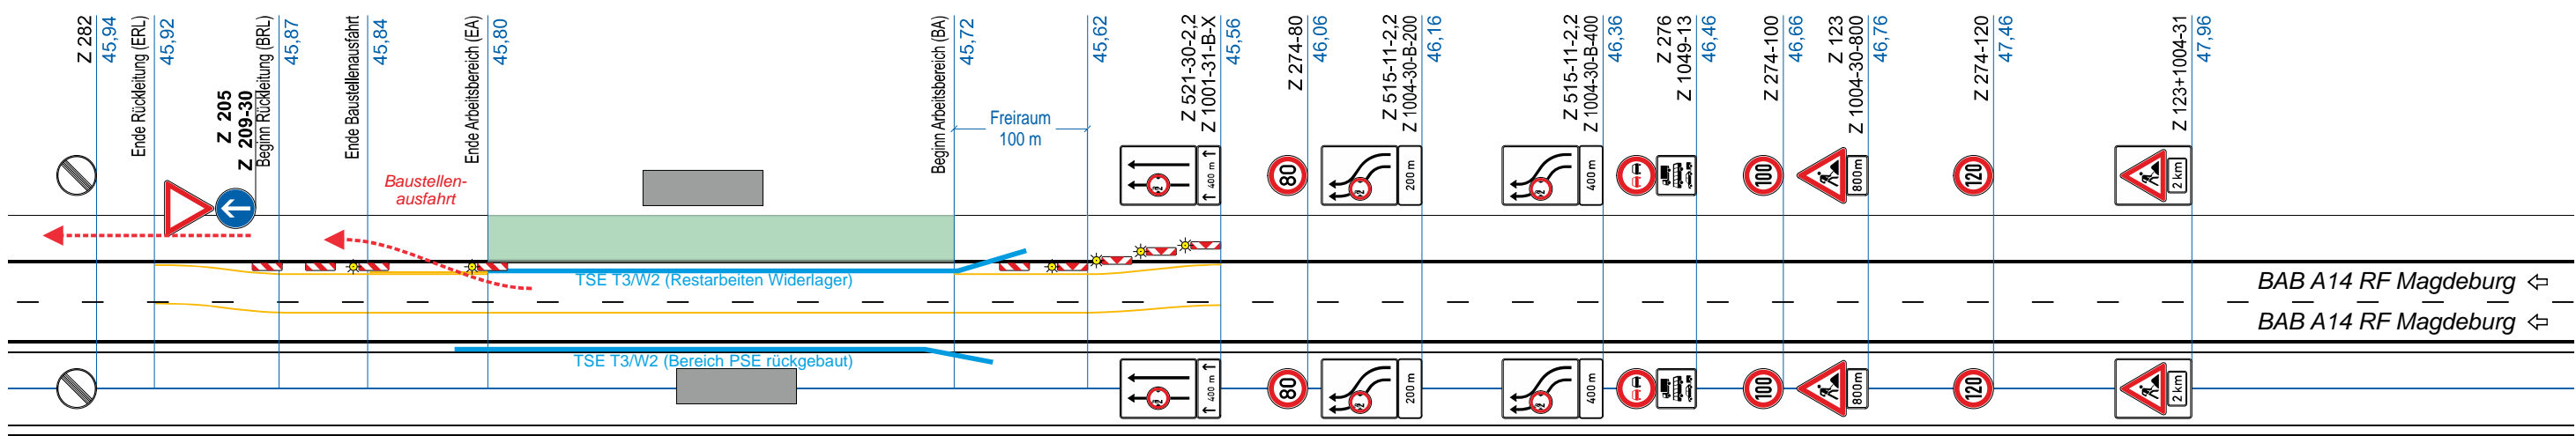