
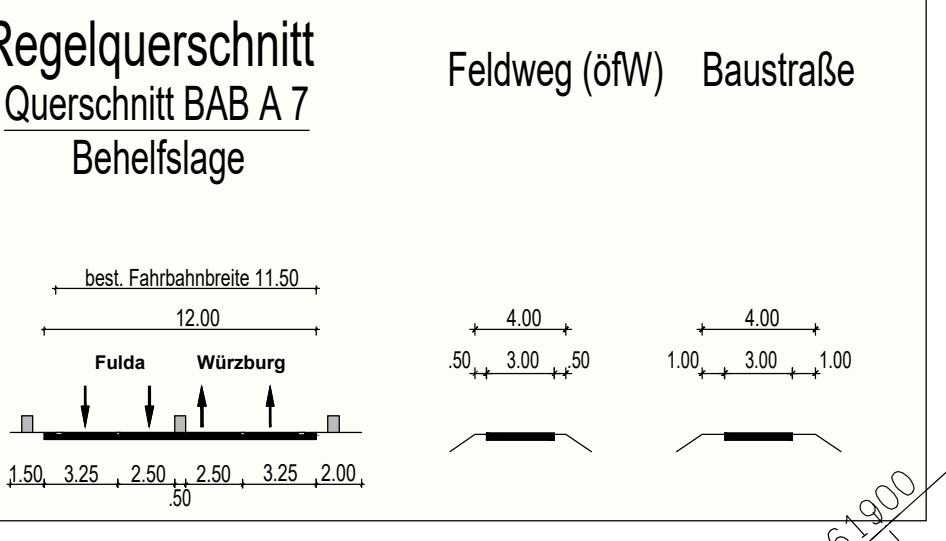
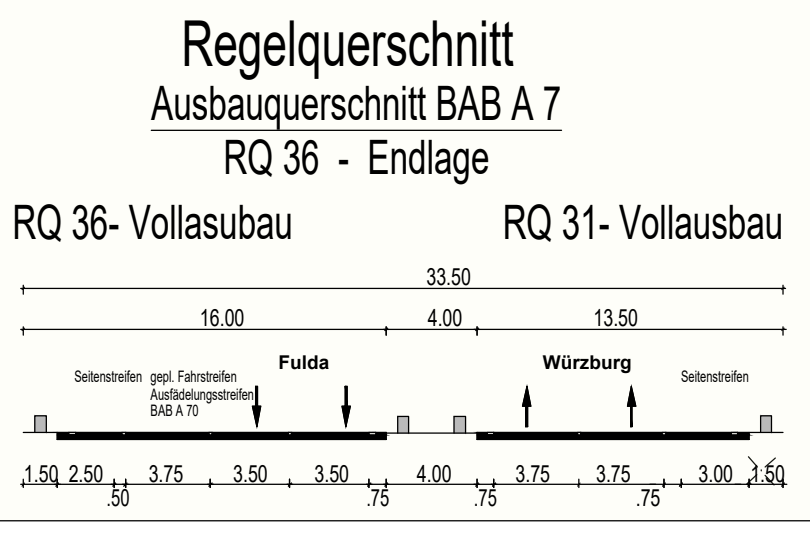


Bauwerk W07_B639,978
Brücke A7 über Tal/K-SW15
(BW639b, Talbrücke Stettbach)
Überführung der A7 über das Tal des Lachgrabens
ERSATZNEUBAU: ASB-Nr.: 6026 673
Betr.- km 639,978
KrW = 100,00 gon LW = 238,20 m
SiW = 240,00 m Kh = 2,10 m
BzG = 34,60 m Bh = 2,18 m
LH ≥ 4,70 m
DIN EN 1991-2 und DIN 1991-2/NA

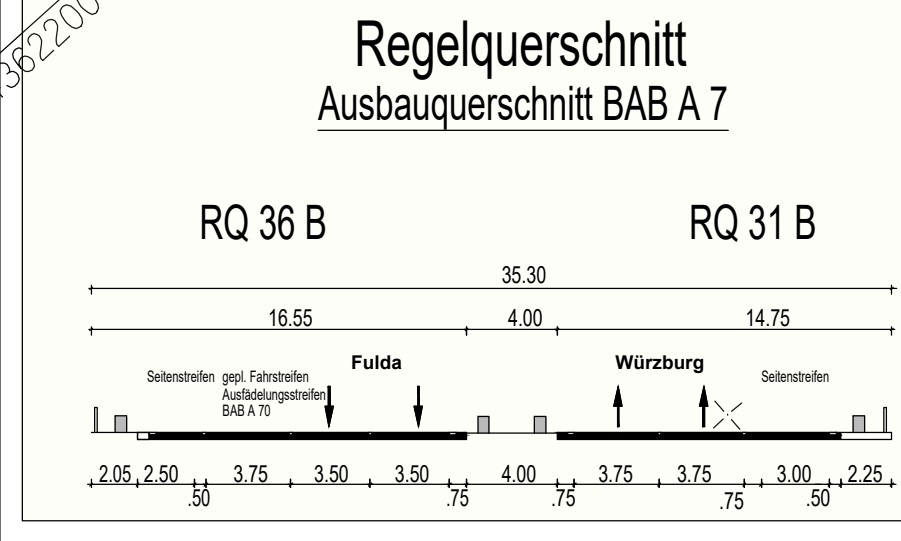

Zeichenerklärung

Planung

Eintrittsböschung
Mulde mit Fließrichtung
Fahrbahn mit Achse
Bankett
Dammböschung
Entwässerungsgraben mit Fließrichtung
Straßennebenflächen
Wirtschaftsweg/ Wartungsweg
Geh- u. Radweg

Sonstige

Biotopschutzaan gem. LBP
Rückbaufläche/ Abbruch
Baufeldgrenze

Schnittführung Regelquerschnitte

Schutzeinrichtungen

Schutzeinrichtung

Verwaltung

Gemarkungsgrenze
Flurgrenze
Flurstücksgrenze
Baufeldgrenze

Versorgungseinrichtung

vorhanden geplant

F32
F42
LWL
BAB
T-Com

Entwässerung

vorhanden geplant

RW
MW

Fernmeldekabel F32 (BAB)
Fernmeldekabel F42 (BAB)
Lichtwellenleiter (BAB)
Fernmeldekabel (BAB)
Fernmeldekabel (Telekom)

Sammelleitung DN 300 mit Angabe von Fließrichtung, Länge und Gefälle
Mischwasserleitung (Markt Werneck)
Spitz-/ Schlitz-/ Gußasphaltrinne
Straßenablauf
Kontrollschacht
Muldenablaufschacht
Rohrdurchlass mit Böschungstöck
Rohrdurchlass mit Endbauwerken

ACHTUNG:
die Eintragungen in ROT
betreffen die SE Stahl,
Eintragungen in GRÜN
betreffen die SE Beton!

I 6 0 2 6 6 7 3 B E 0 0		Projekt-Nr.:	
Entwurfsbearbeitung:		Datum	Zeichen
Geändert		Bearb.:	Gez.:
d		Gepr.:	Gepr.:
c		Datum	Gez.
b		Gepr.	Gepr.
a		Datum	Gez.
Freistaat Bayern Autobahndirektion Nordbayern Flaschenhofstraße 55, 90402 Nürnberg, TEL. 0911 4621-0, FAX. 0911 4621-456, E-MAIL: poststelle@abdn.bayern.de		Unterlage: 3	
Straßenklasse und Nr.: BAB A7 Streckenbezeichnung: Fulda - Würzburg Gemarkung: Stettbach		Blatt-Nr.: 6	
Bauwerk/Baumaßnahme W07_B639,978 Brücke A7 über Tal/K-SW15 (BW 639b, Talbrücke Stettbach)		Projekt-Nr.:	
Plandarstellung: Planung Schutzanlagen Endausbau: Bau-km 0+580 bis Bau-km 1+500		Datum	Zeichen
Aufgestellt: Nürnberg, den 17.02.2020 Autobahndirektion Nordbayern		Bearb.:	Gez.:
Gesehen:		Gepr.:	Gepr.:
Gemeinhalt:		Datum	Zeichen
Nürnberg, den 17.02.2020 Autobahndirektion Nordbayern		Bearb.:	Gez.:
Gemeinhalt:		Gepr.:	Gepr.: