

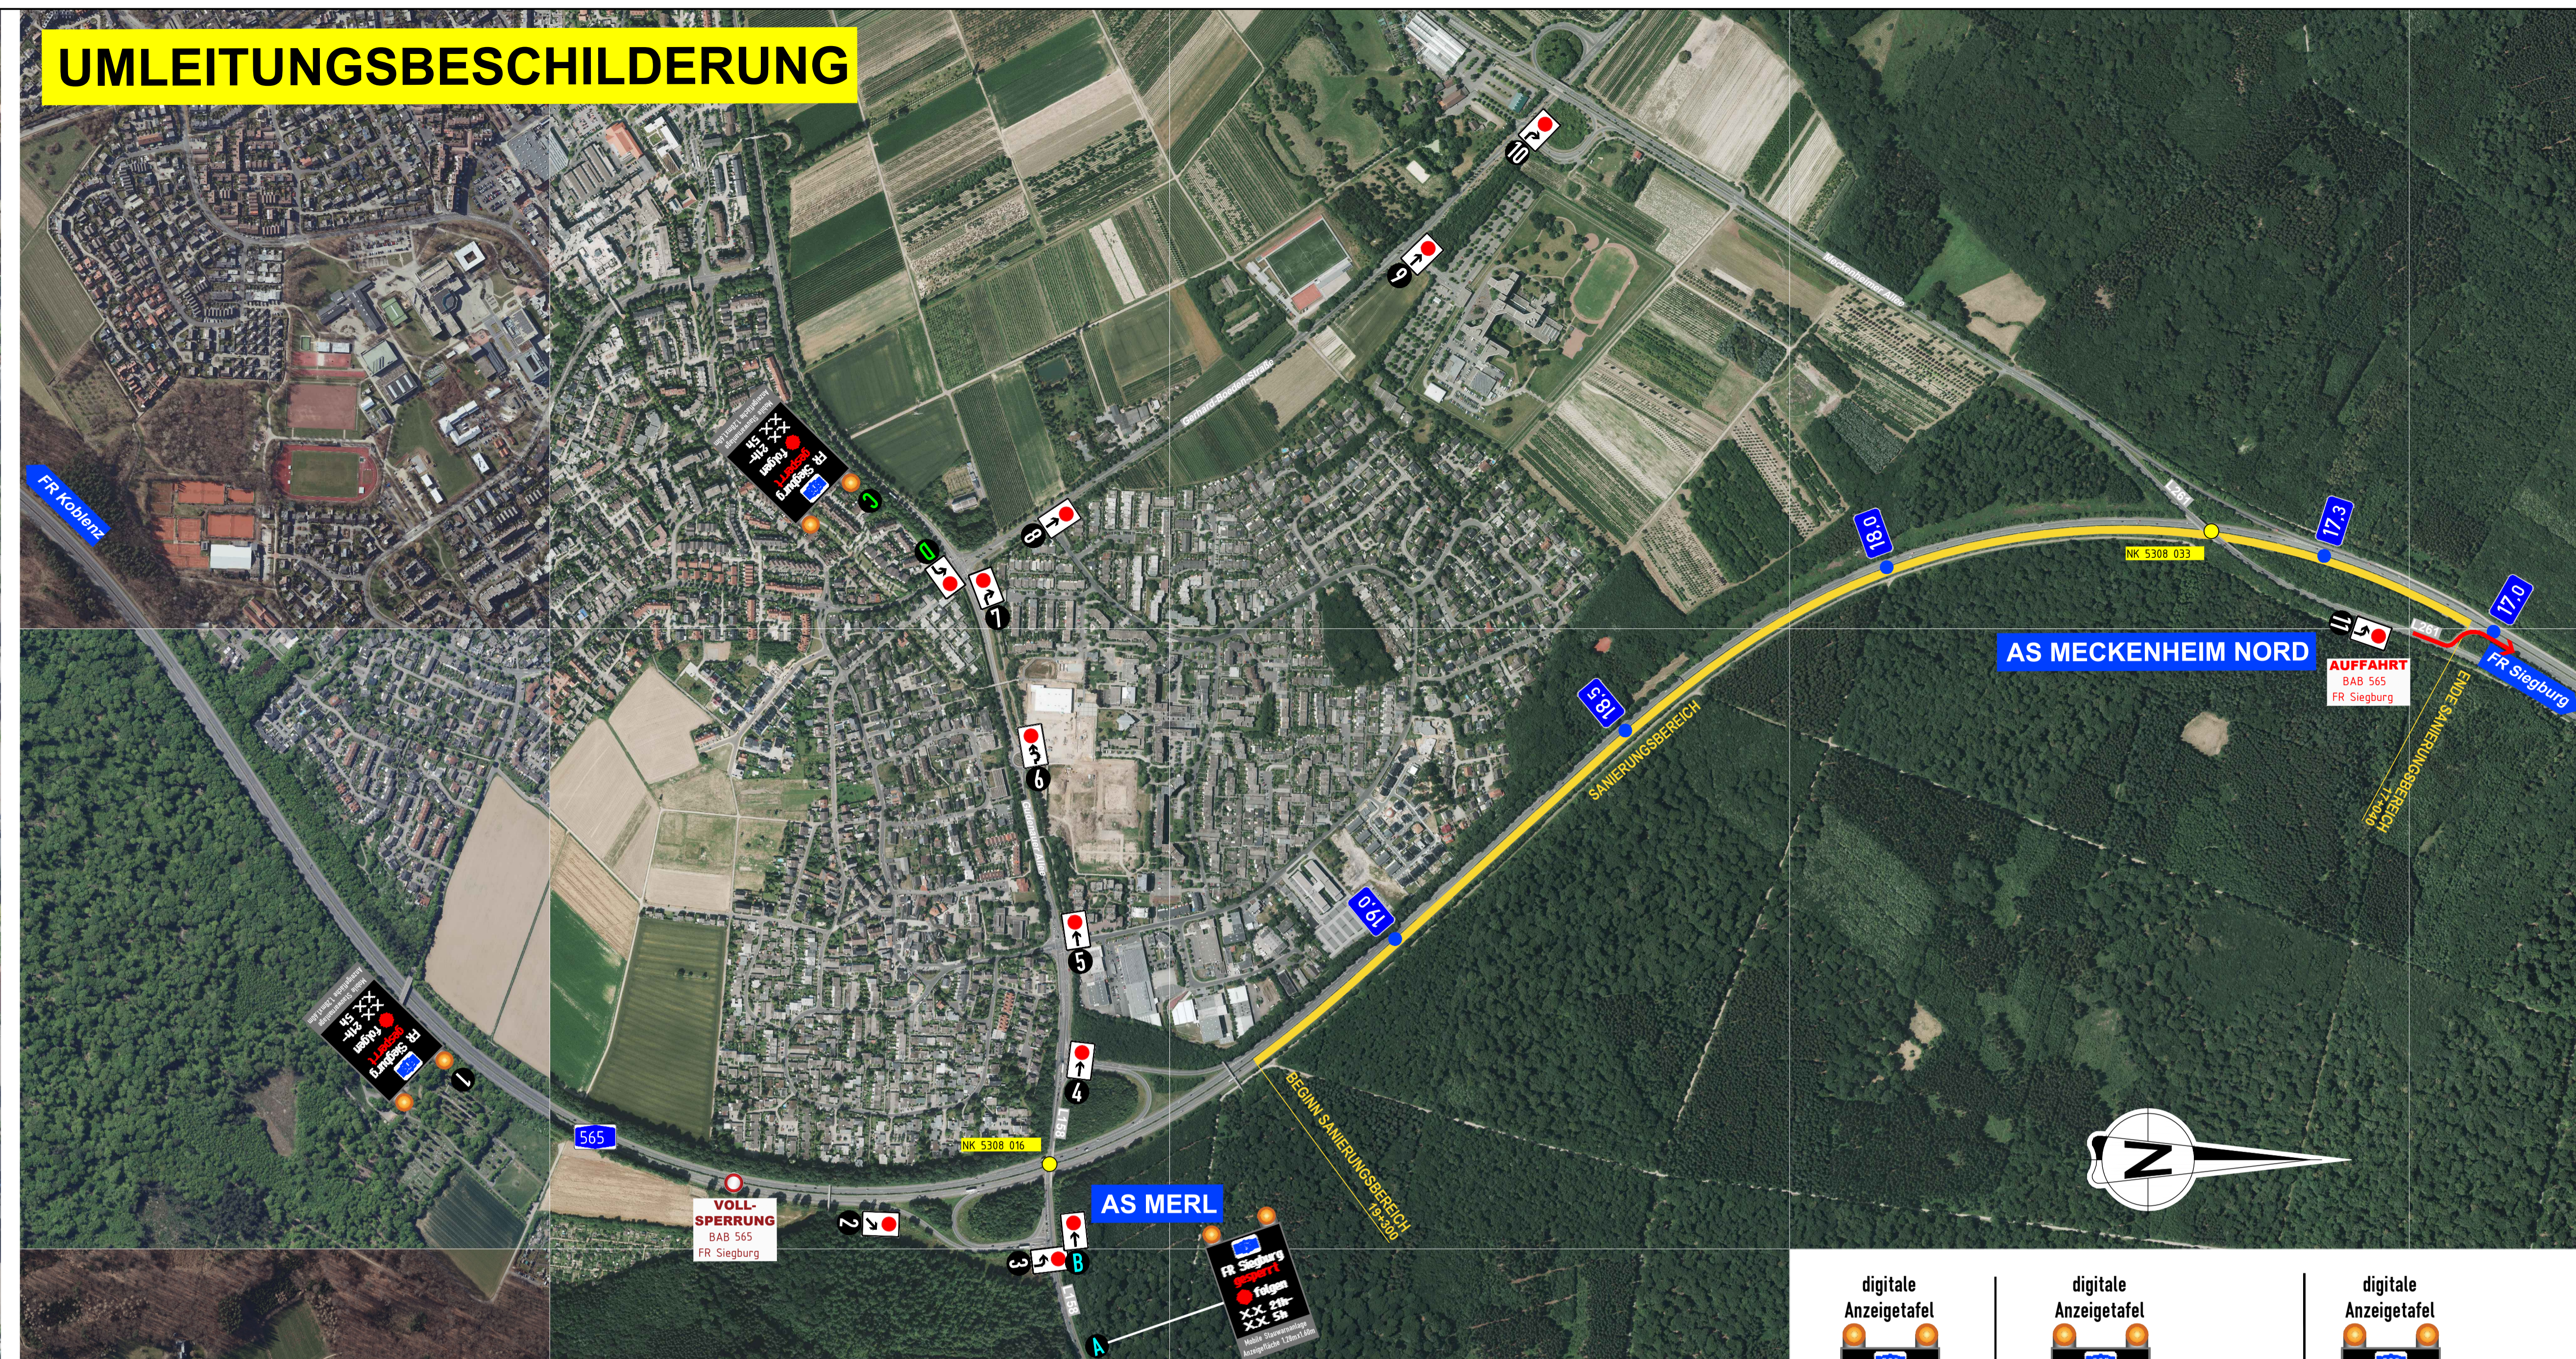



# UMLEITUNGSBESCHILDERUNG

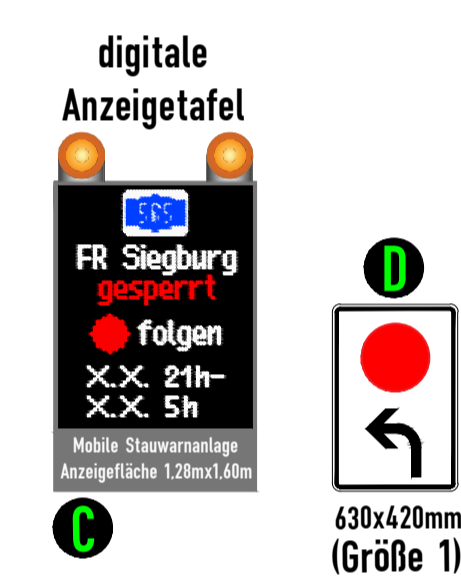

## BESCHILDERUNGSGRÖSSEN

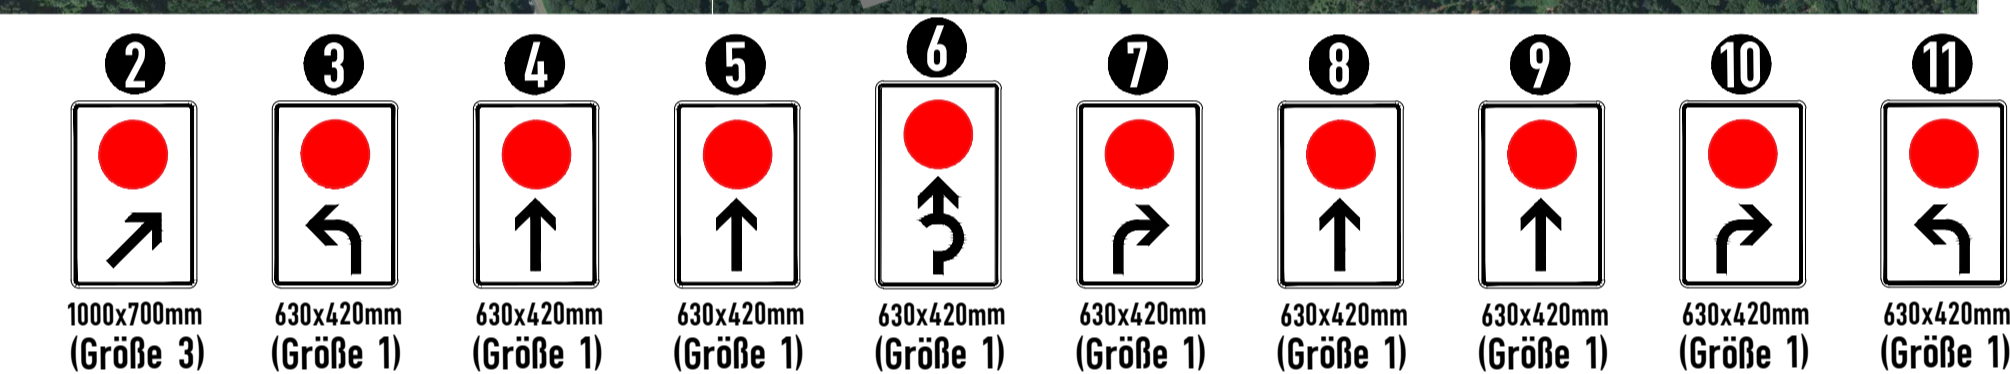

<b>1</b>					<b>2</b>				
Die Autobahn GmbH des Bundes Niedersachsen Rheinland, AS Euckerdien Offiz-Liekenhof-Strasse 57a 31875 Euckerdien					 <b>Die Autobahn</b>				
Bauverkleidung <b>BAB 565 AS MERL - AS MECKENHAGEN NORD</b> <b>Deckensanierung FR Siegburg</b> <b>Betr. km 19+300 - 17+040</b>					Projekt Nr. A 08890.00 Anlage A 52 Plan Nr. B 51				
Plan <b>VERKEHRSFÜHRUNG</b> <b>VOLLSPERRUNG (BAB 565 FR Siegburg)</b>					Maßstab 1:1000				
Datum	bestellt	genehmigt	geprüft	Nr.	Art der Änderung				Datum
14.12.20	Passiviert	Passiviert							