Gebrauch im Zuständigkeitsbereich der NL Rheinland

Die Autobahn
Rheinland

MUSTERPLAN N4/1.2 AS

Arbeitsstelle von kürzerer Dauer bei Sperrung des rechten Fahrstreifens einer Richtungsfahrbahn im Bereich einer Anschlussstelle.

Basis: Regelplan D IV / 1r (RSA 2021)
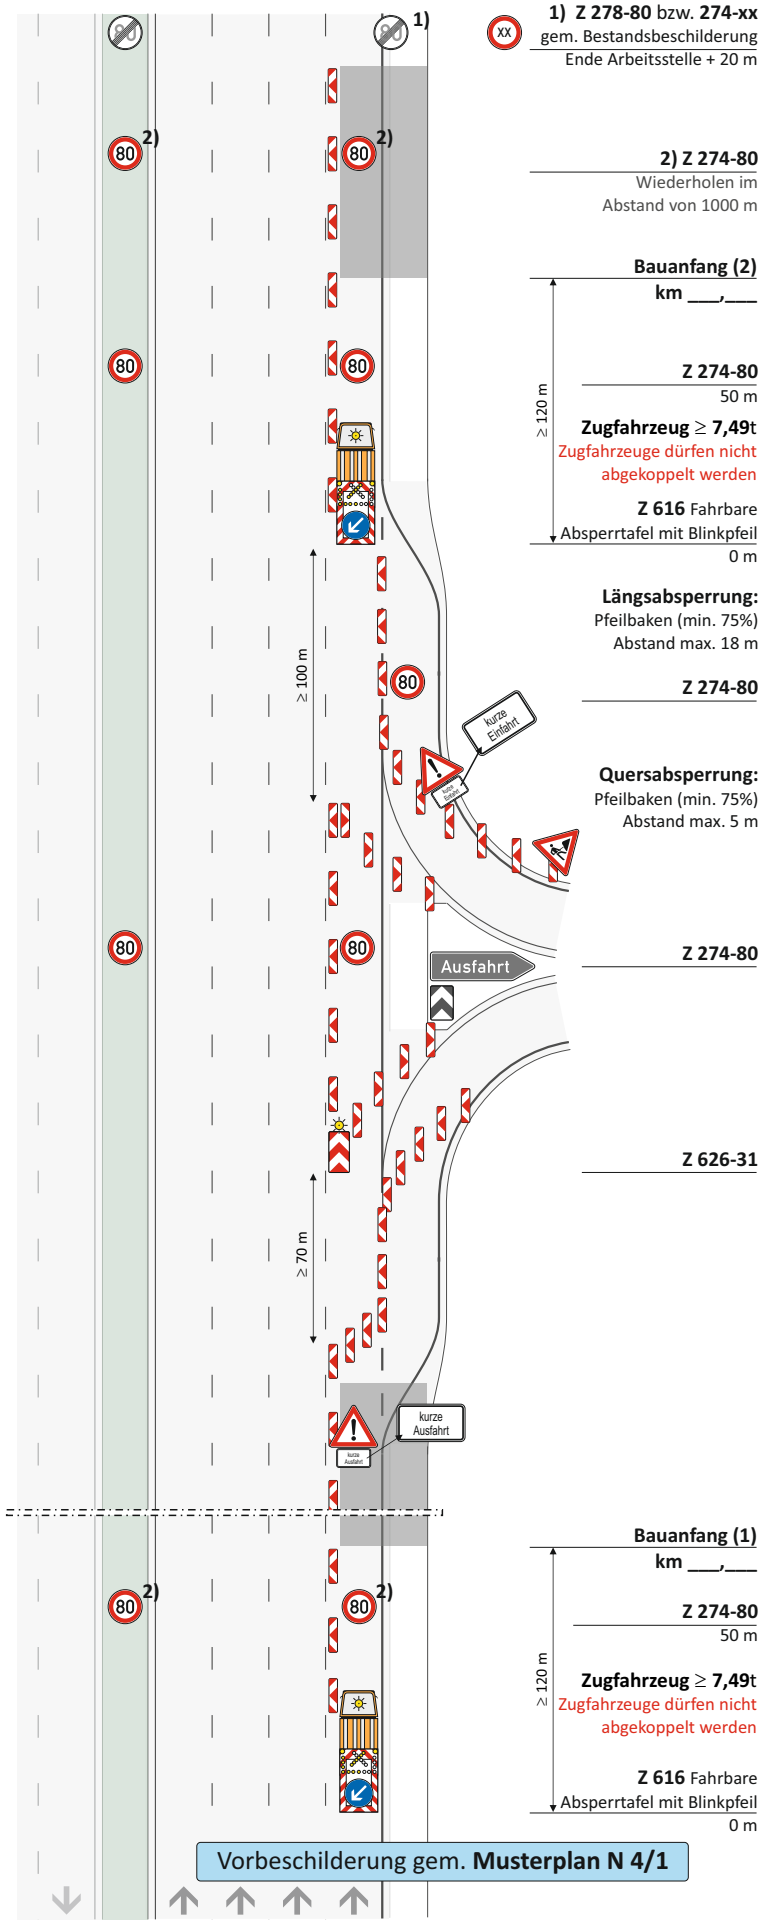
N 4/1.2 AS **- Nachtbaustelle stationär -** (4-streifig)