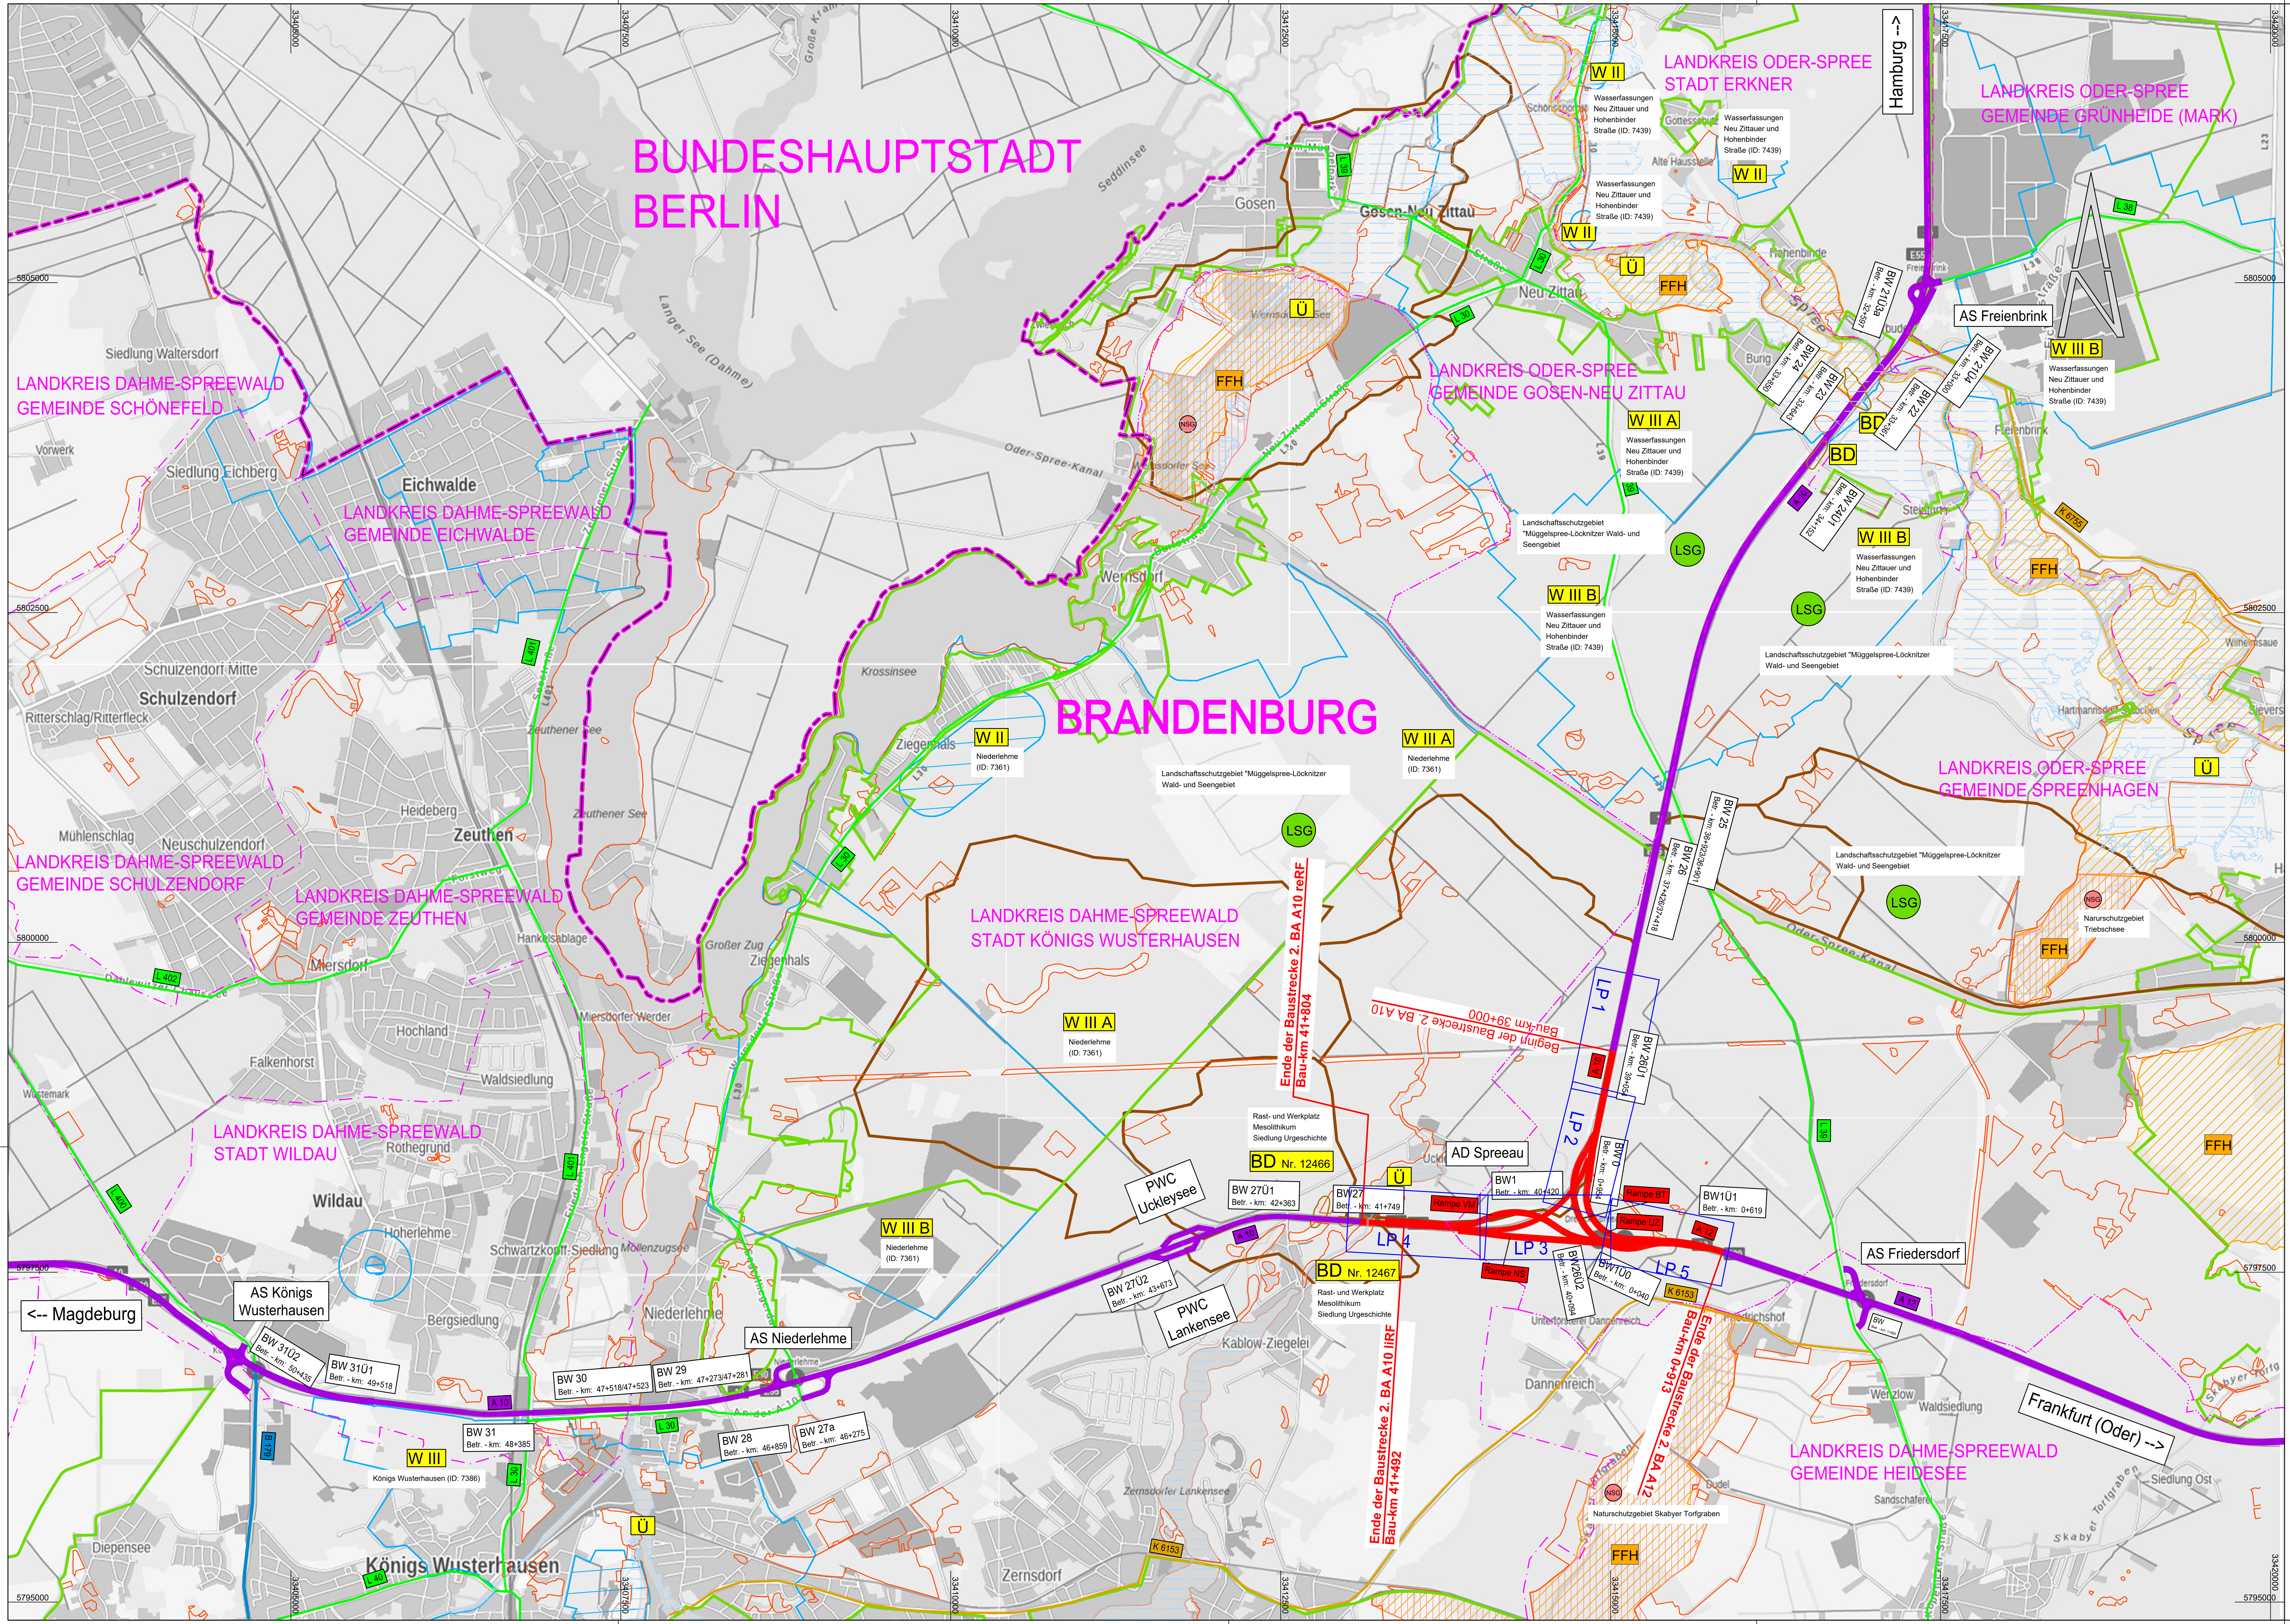

Zeichenerklärung

Planung

Baumaßnahme

Schutzgebiete Natur, Landschaft, Wasser

- FFH – FFH-Gebiet
- NSG – Naturschutzgebiet
- LSG – Landschaftsschutzgebiet
- gesetzlich geschütztes Biotop
- Fläche des Moores
- Ü – Überschwemmungsgebiet
- W I/II – Wasserschutzzone I / II
- W III – Wasserschutzzone III
- KD D BD – Kultur-, Bau-, Bodendenkmal

Straßennetz

vorhanden

- A 27 – Bundesautobahn
- B 99 – Bundesstraße
- L 2151 – Landesstraße / Staatsstraße
- K 33 – Kreisstraße

Verwaltung

- Landesgrenze
- Landkreisgrenze
- Gemeindegrenze

Die Autobahn
Niederlassung Nordost
An der Autobahn 111
16540 Hohen Neuendorf

bearbeitet	
freigegeben	
Projekt-Nr.	A-04772

Nr.	Art der Änderung	Datum	Zeichen

Lagesystem	ETRS89 / UTM 33	Stand Kataster	September 2023
Höhensystem	DHHN 2016	Bestandsvermessung	November 2023

VERGABEUNTERLAGE

Die Autobahn GmbH des Bundes

Straße BAB / Abschnitt.-Nr. / Station:
A10 / 060-090 / km 34,126 bis 49,647
A12 / 010 / km 0,000 bis 0,913

PROJIS-Nr.:

Unterlage / Blatt-Nr.: 2

Übersichtslageplan

Maßstab: 1 :25.000

A10 km 34,126 bis 49,647, beide RF
Erhaltungsmaßnahme
Bauabschnitt 2

Niederlassung Nordost

BG: 900 x 500 DIN A 1 BRICSCAD BSI: 10.03.2026

erzeugt mit ProVI®