

	Vergabenummer	Datum
	A0188000002	16.02.2026
Maßnahme Errichtung einer Vorhöhenkontrolle und Implementierung eines zusätzlichen Tunnelprogrammes Freigabe PKW für Tunnel Eching und Etterschlag auf der A96 in beide Fahrtrichtungen		
Leistung Ingenieurleistungen in Anlehnung an die Leistungsbilder der HOAI Leistungsphasen 5 - 8 inkl. Probetrieb und Leistungsphase 9		



Anlage 04

Bestand mobile Vorhöhenkontrolle

Bestand Tunnelprogramm „Freigabe PKW“




Grundstellung	Automatik bei Auslösung der Höhenkontrolle	Fahrzeug zu hoch	auf manueller Anforderung

B.A.S.[®]
Verkehrstechnik AG
Stand: 25.06.2018


Berliner Straße 79
04129 Leipzig
Tel.: 0341 - 59 68 0
Fax: 0341 - 59 68 210

Blatt-Nr.:
1

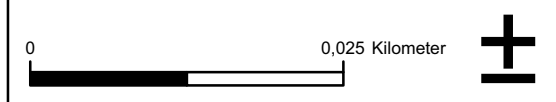


AS Inning FR München

Ausführungsplanung

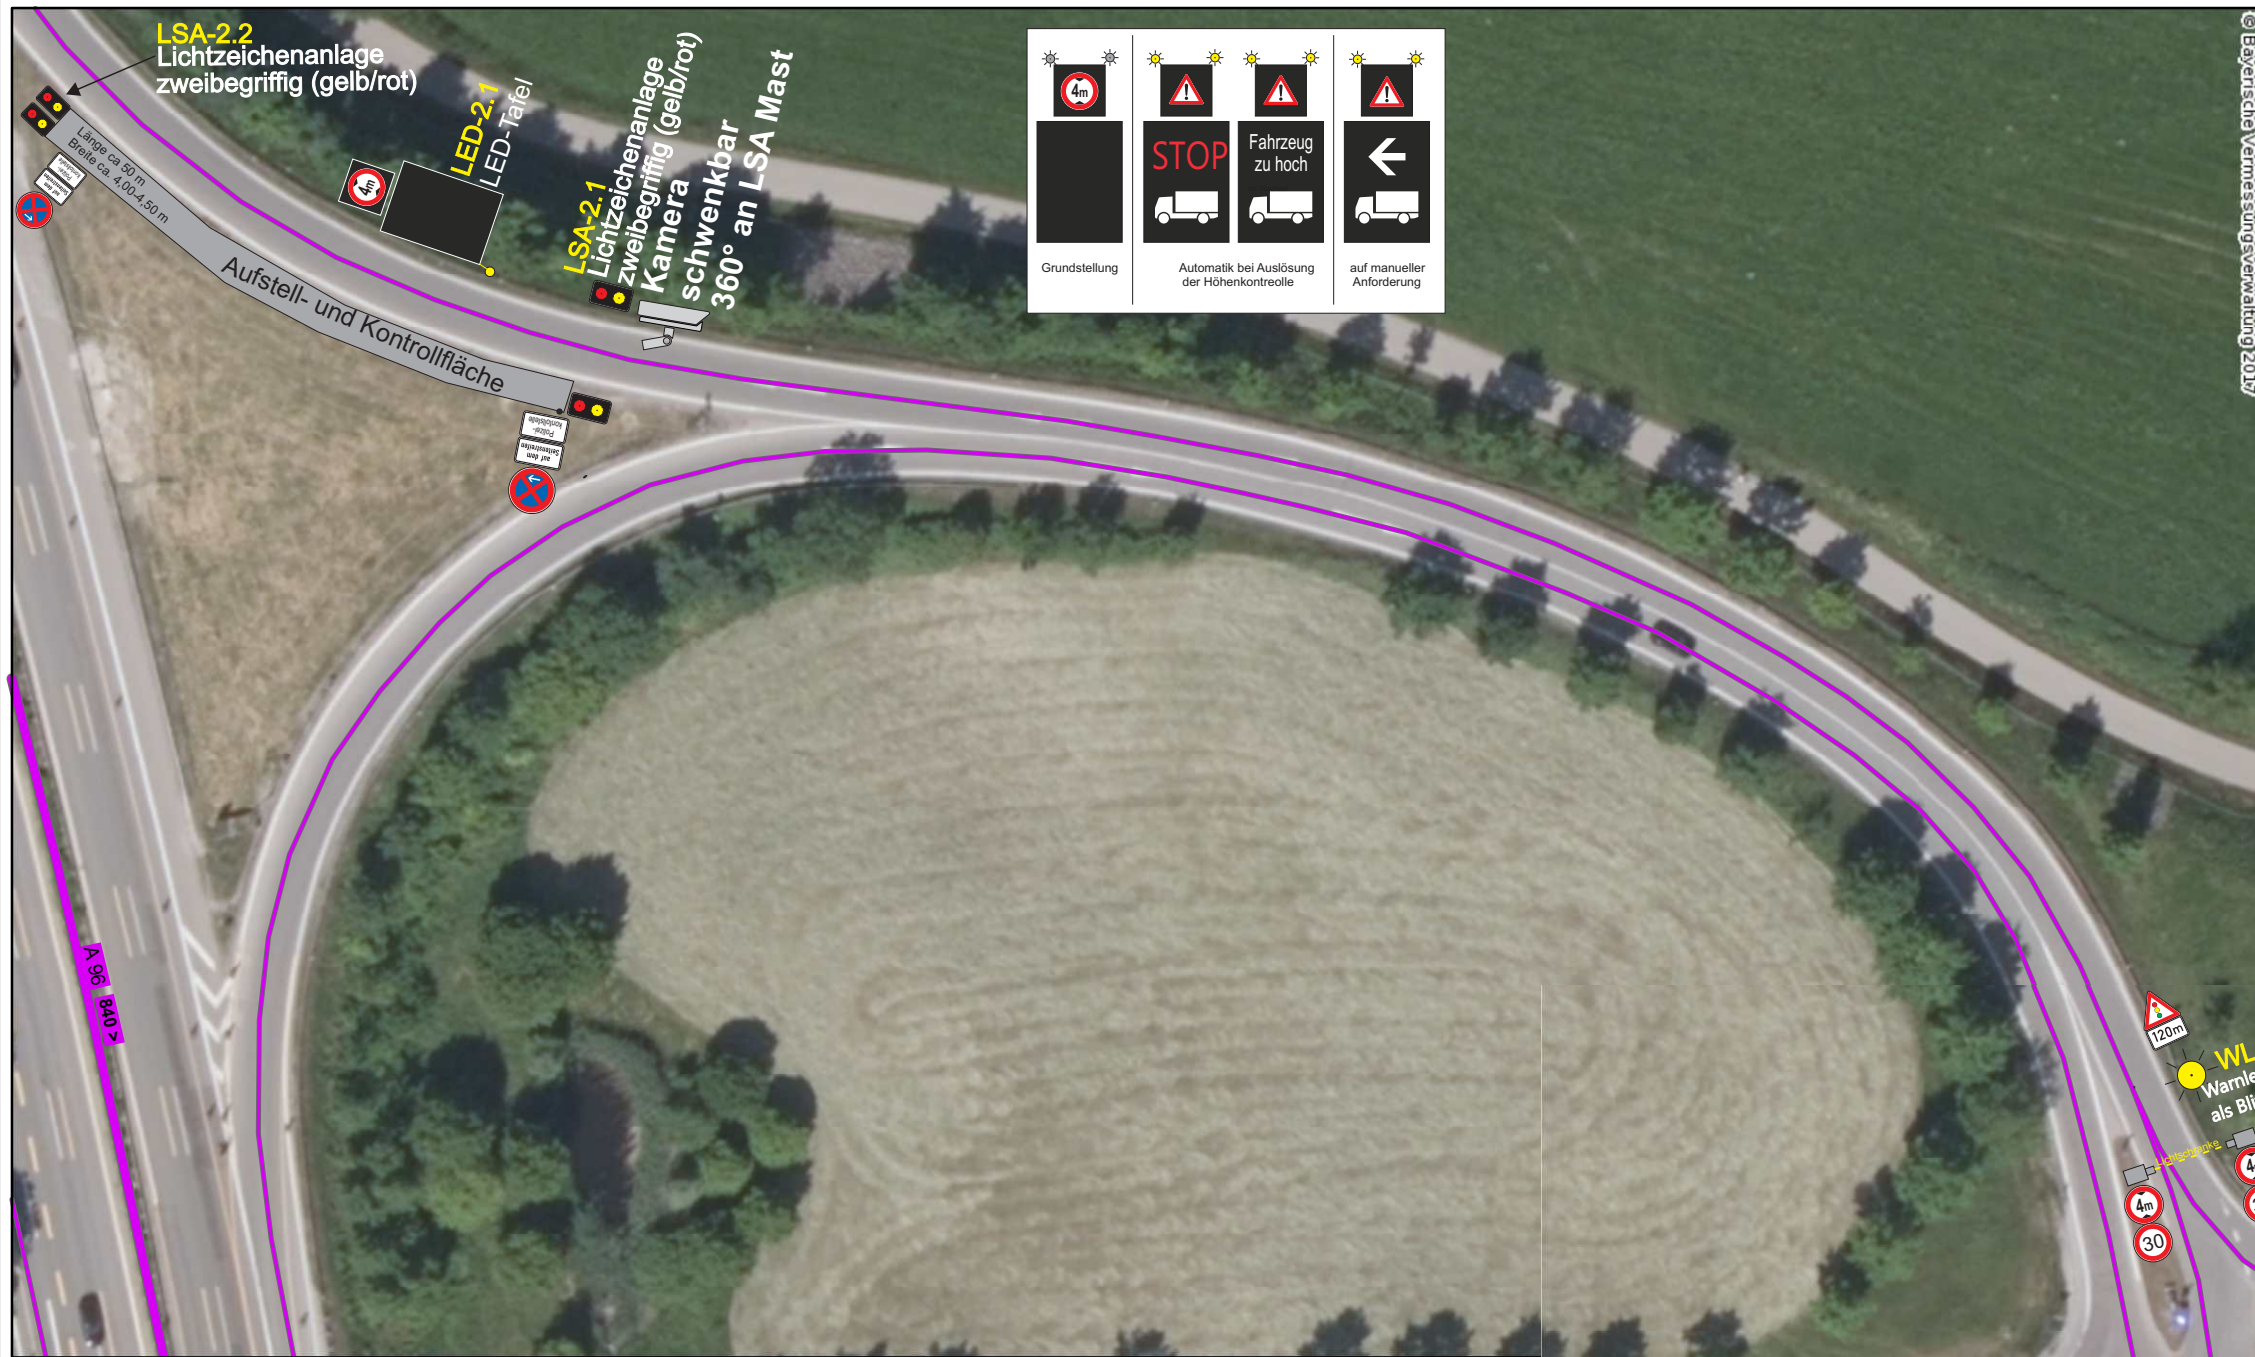

© Bayerische Vermessungsverwaltung 2017

Grundstellung	Automatik bei Auslösung der Höhenkontrolle	auf manueller Anforderung

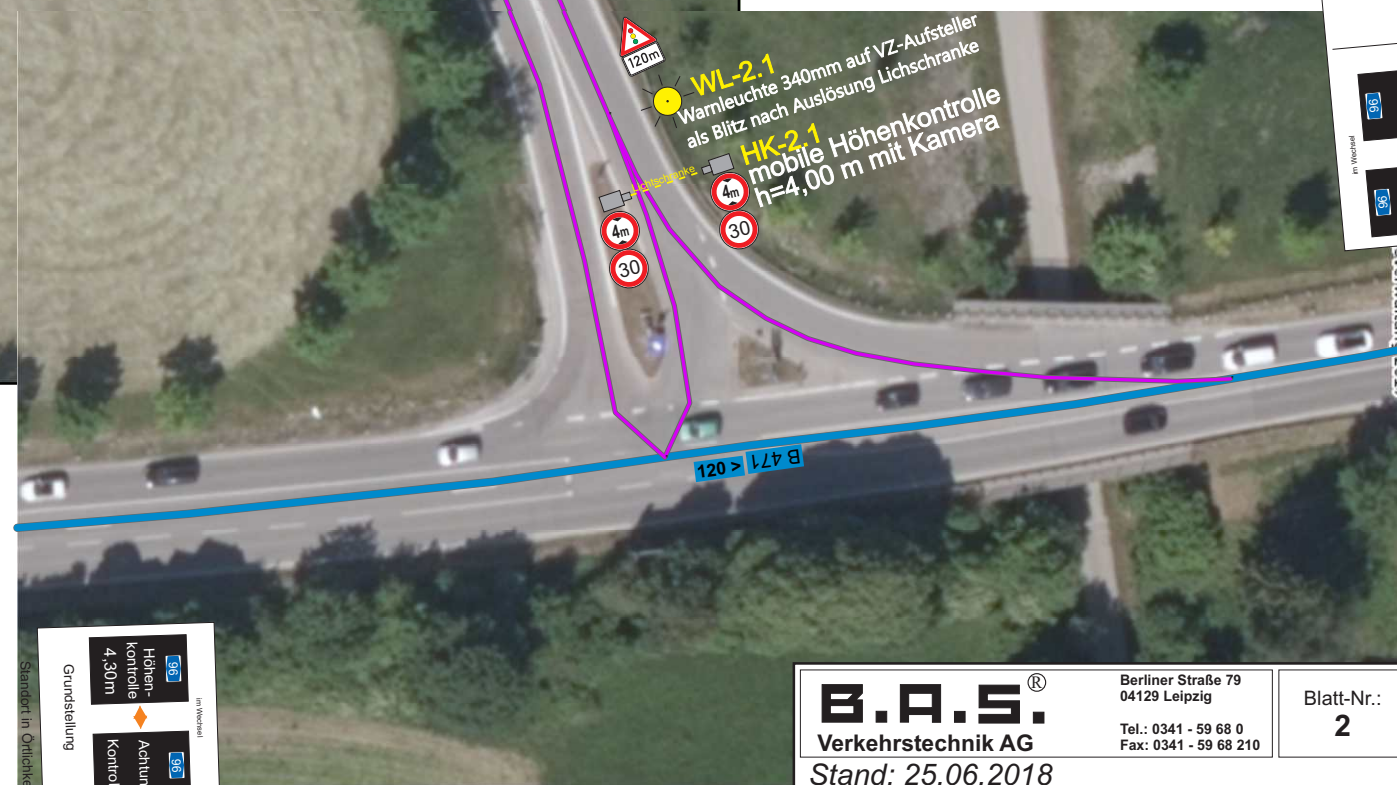

Grundstellung	Automatik bei Auslösung der Höhenkontrolle

B.A.S.
 Verkehrstechnik AG
 Stand: 25.06.2018

Berliner Straße 79
 04129 Leipzig
 Tel.: 0341 - 59 68 0
 Fax: 0341 - 59 68 210

Blatt-Nr.:
2

Automatik bei Auslösung der Höhenkontrolle	Automatik bei Auslösung der Höhenkontrolle

bestehende LED-Tafel

AS Inning FR Lindau


Ausführungsplanung

Blatt-Nr.:
3

+

0 0,025 Kilometer

Ausführungsplanung


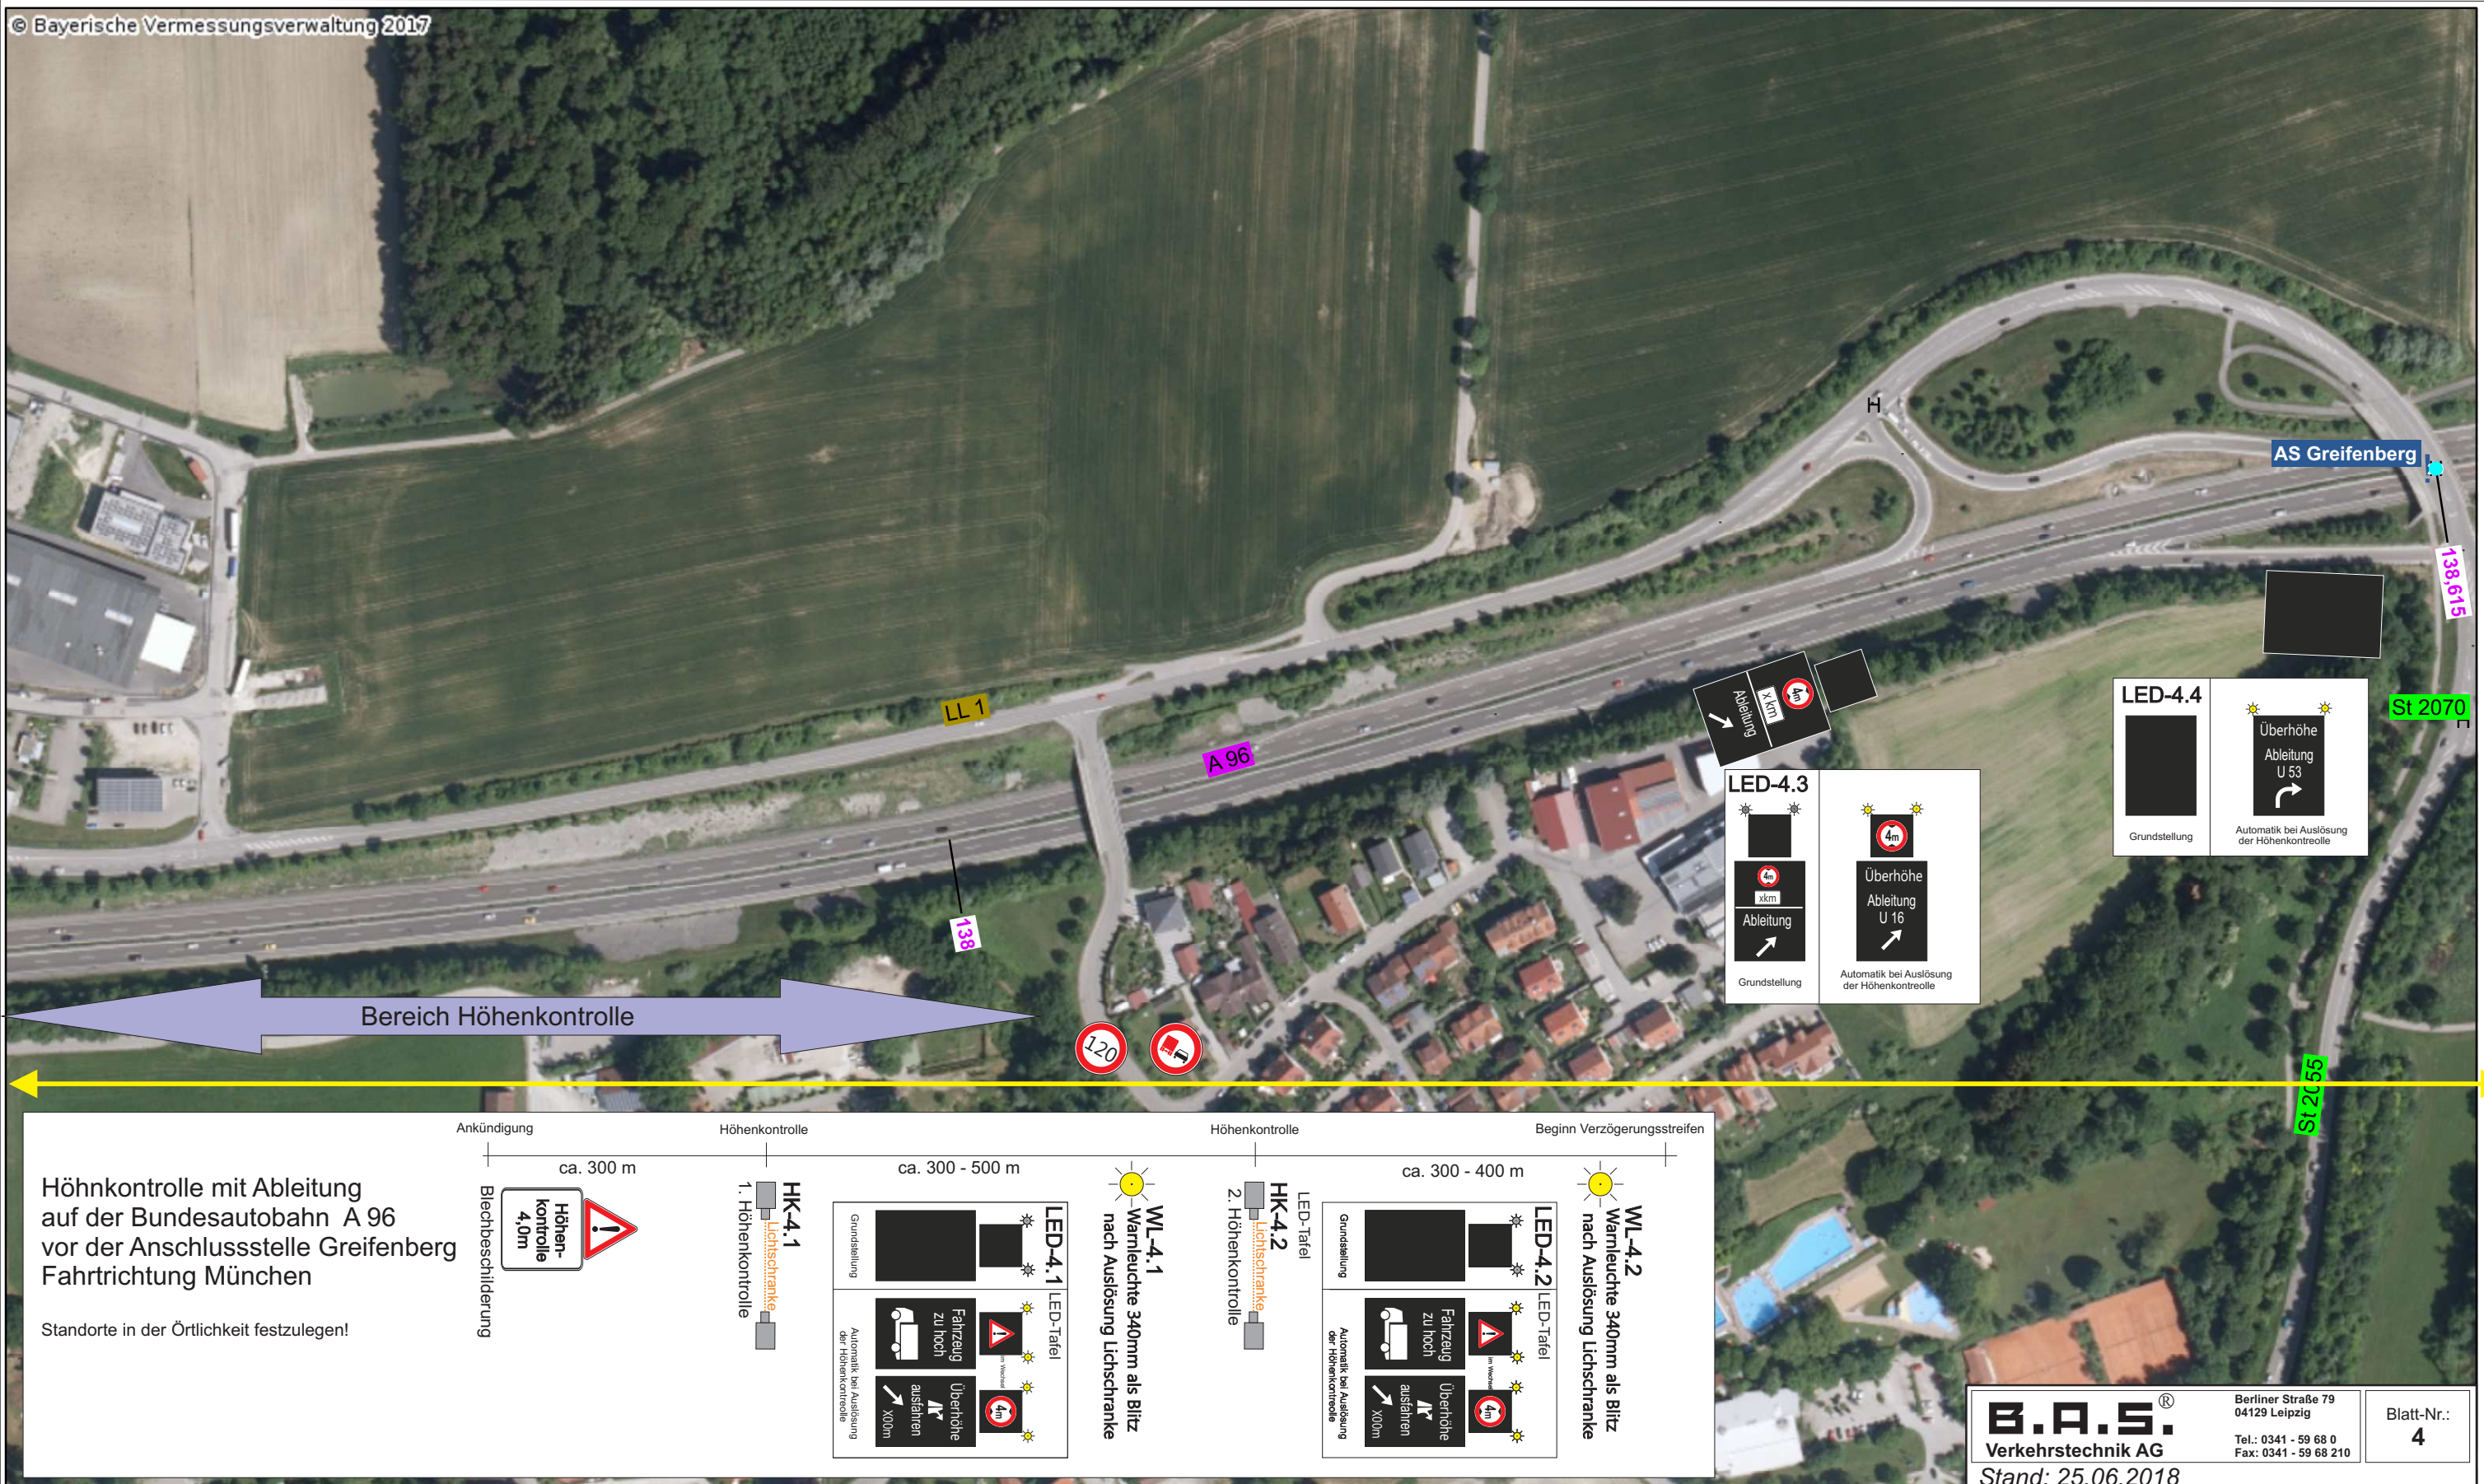


A96HFB vor AS Greifenberg FR München




0 0,1 Kilometer

Ausführungsplanung

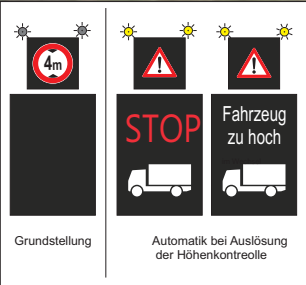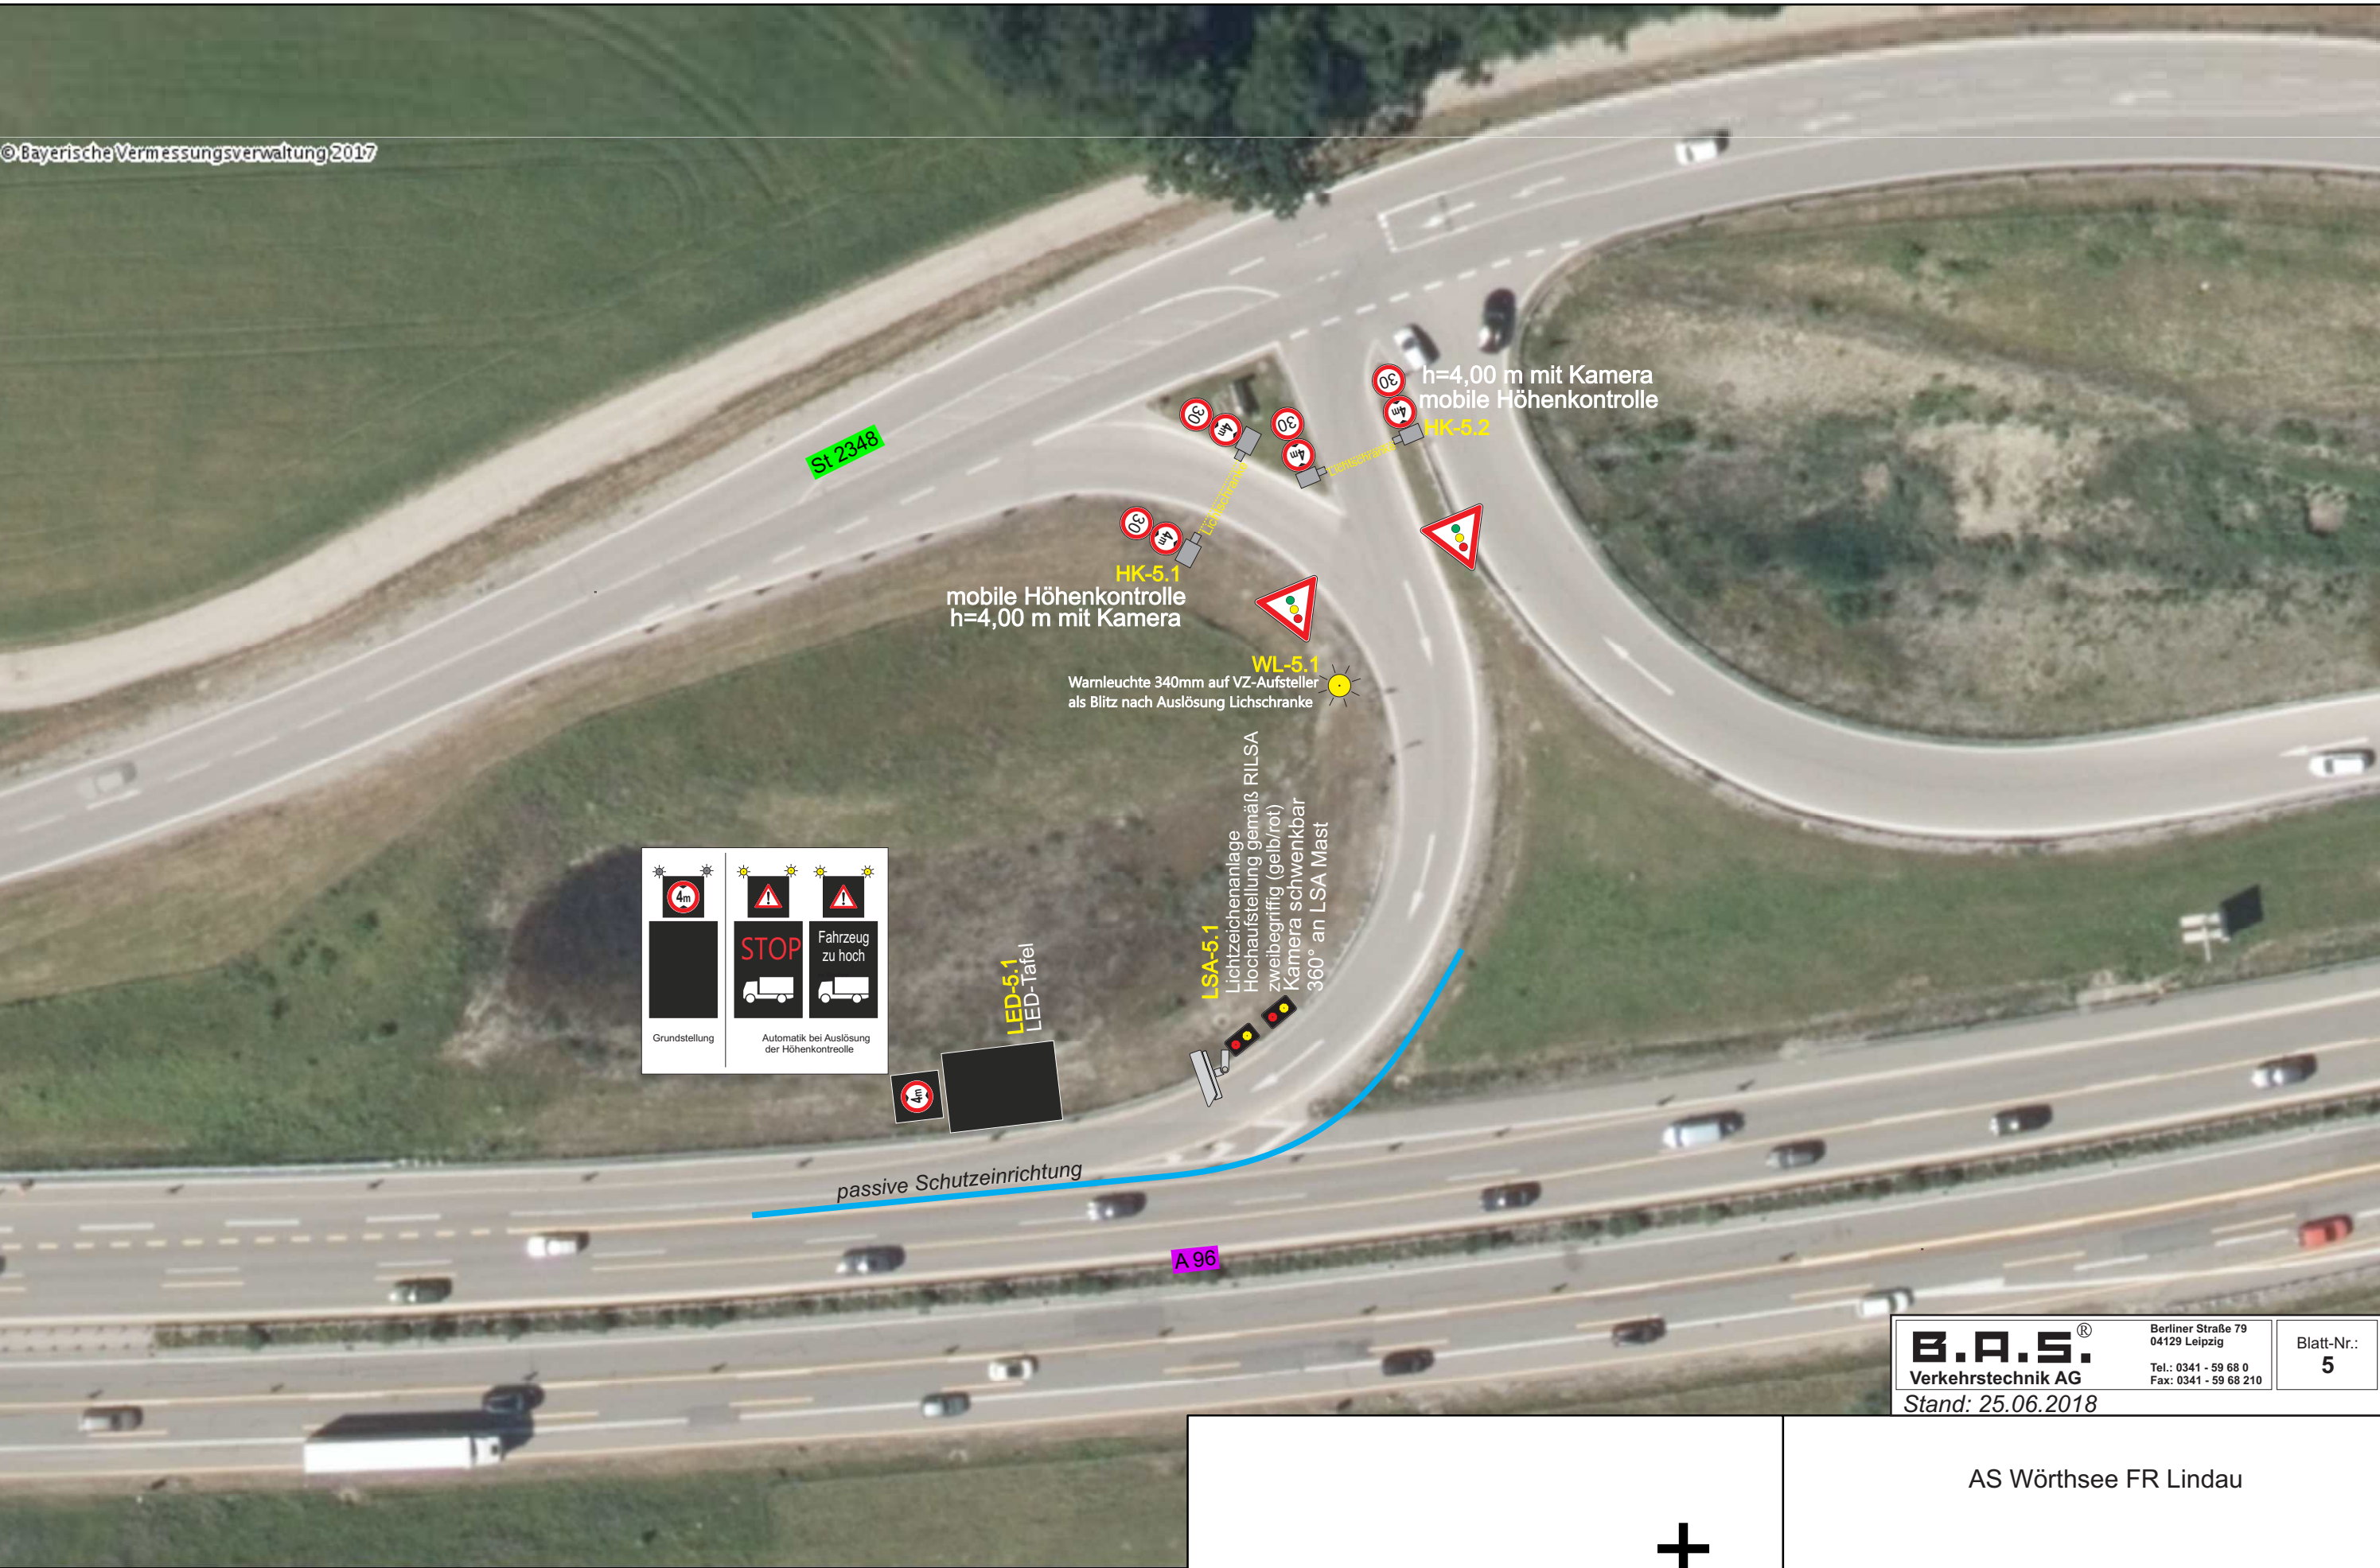

B.A.S. Verkehrstechnik AG Stand: 25.06.2018	Berliner Straße 79 04129 Leipzig	Blatt-Nr.: 5
	Tel.: 0341 - 59 68 0	
	Fax: 0341 - 59 68 210	

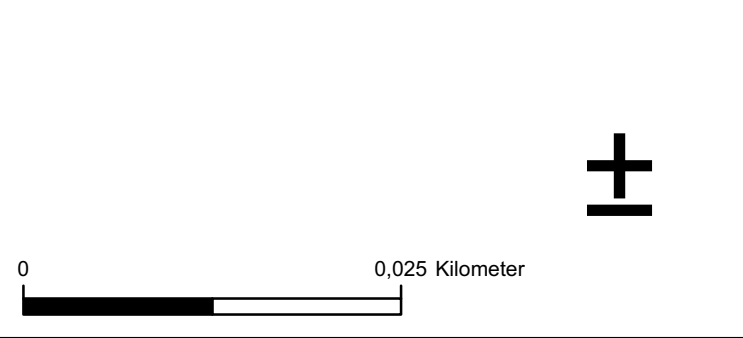


AS Wörthsee FR Lindau

Ausführungsplanung


Schaltprogramm FR Lindau

Auslösung Höhenkontrolle

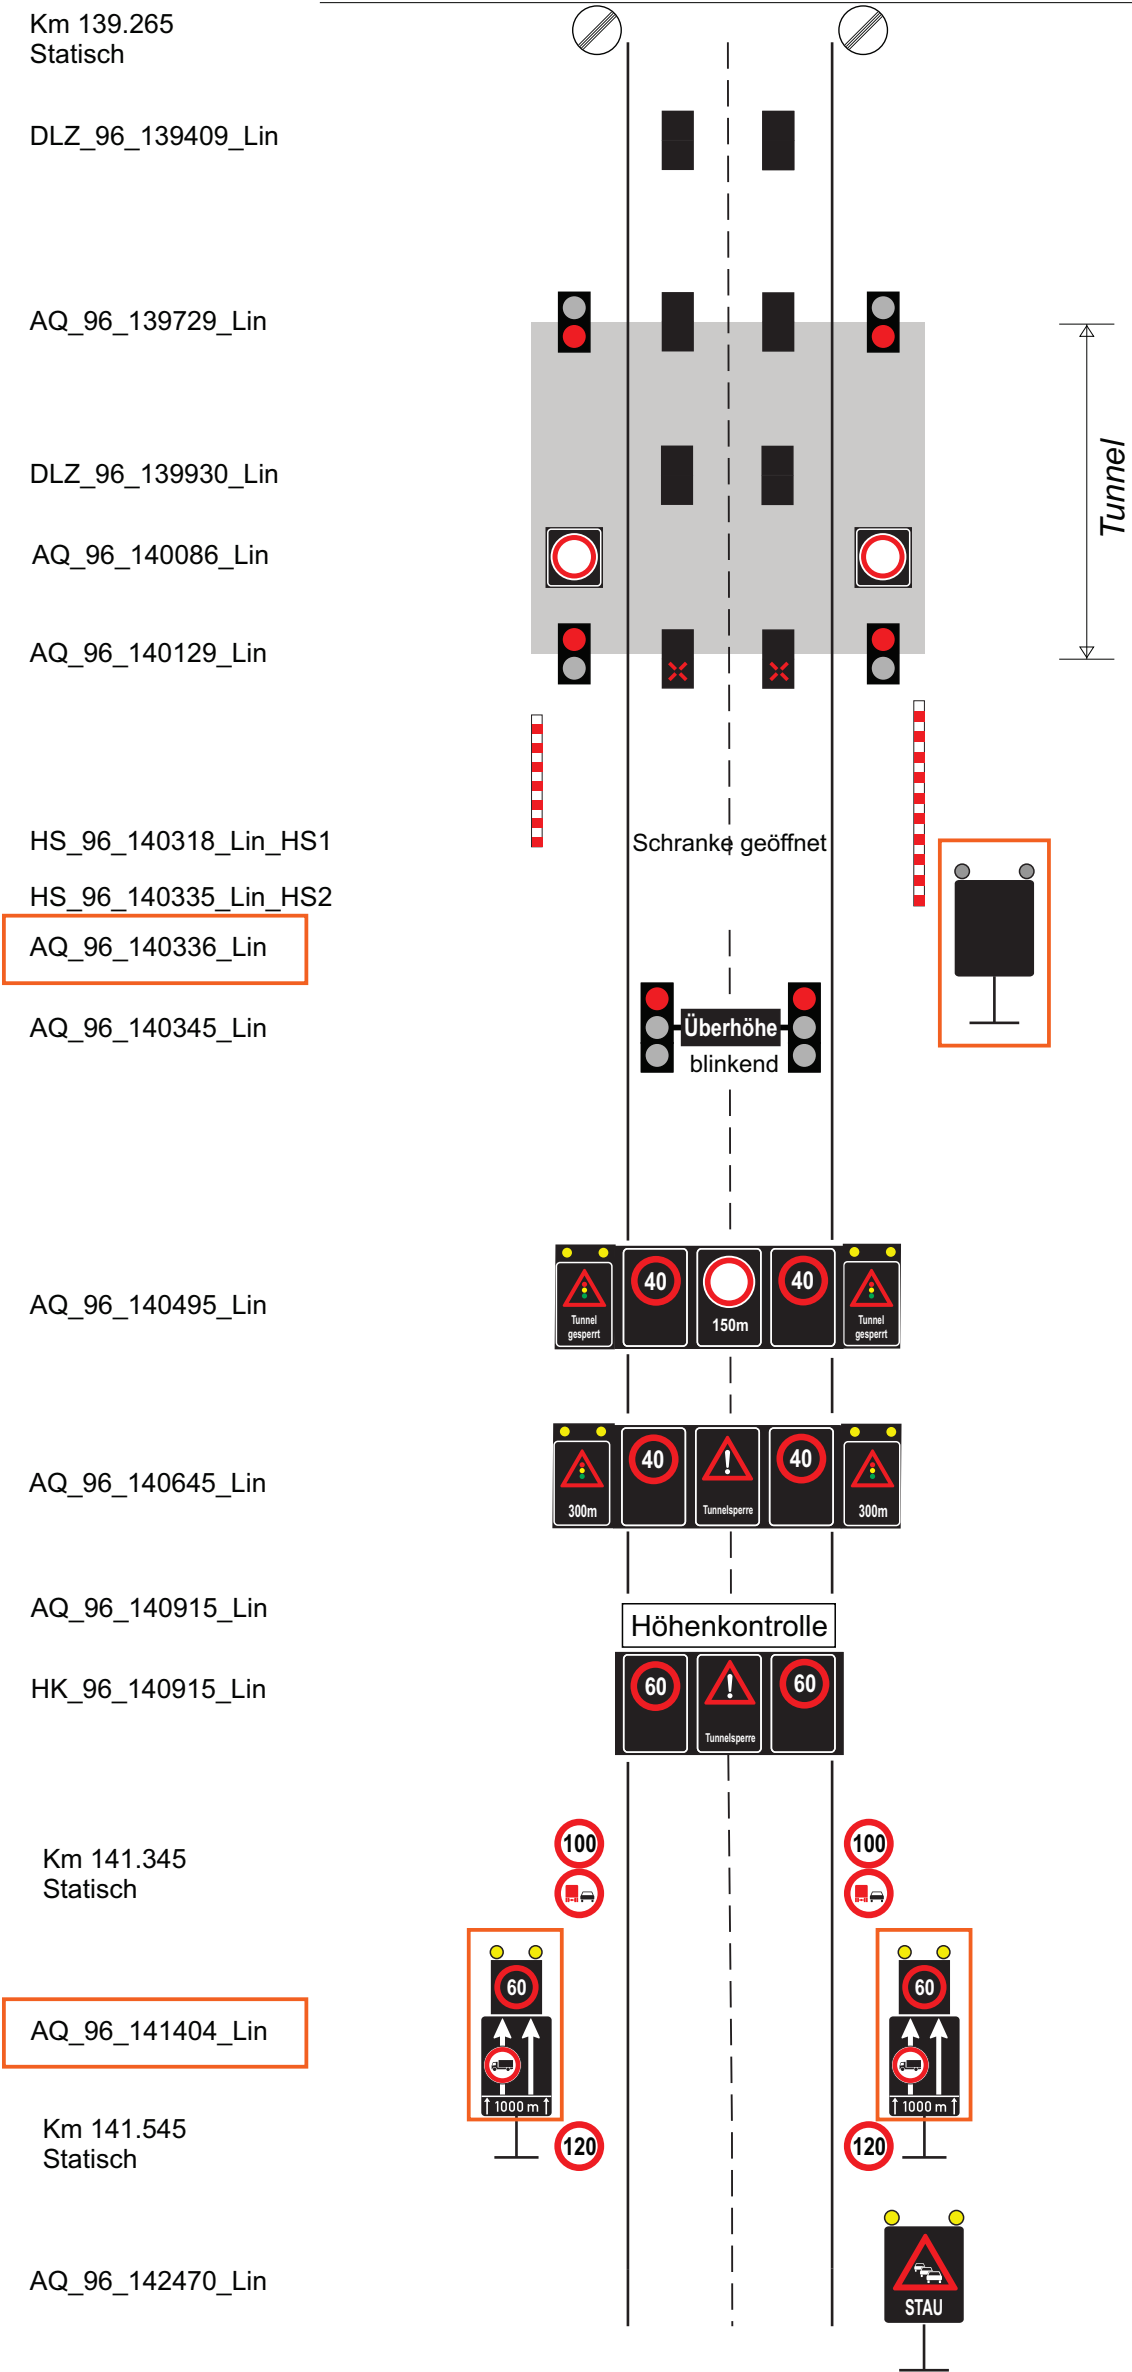

Entwurfsbearbeitung: SSP Consult Beratende Ingenieure GmbH Büro München Spiegelstr. 9 81241 München Tel.: 089/143 155-0, Fax: 089/143 155-44 www.ssp-consult.de				Blatt 31 von 32
	bearbeitet	22.11.18	Voigtsberger	A96 AS Greifenberg - AS Wörthsee Verkehrstechnik Unterzentrale Tunnel Eching Schaltprogramme Maßstab: unmaßstäblich
	gezeichnet	22.11.18	Marec	
	geprüft _____ _____			

Schaltprogramm FR Lindau

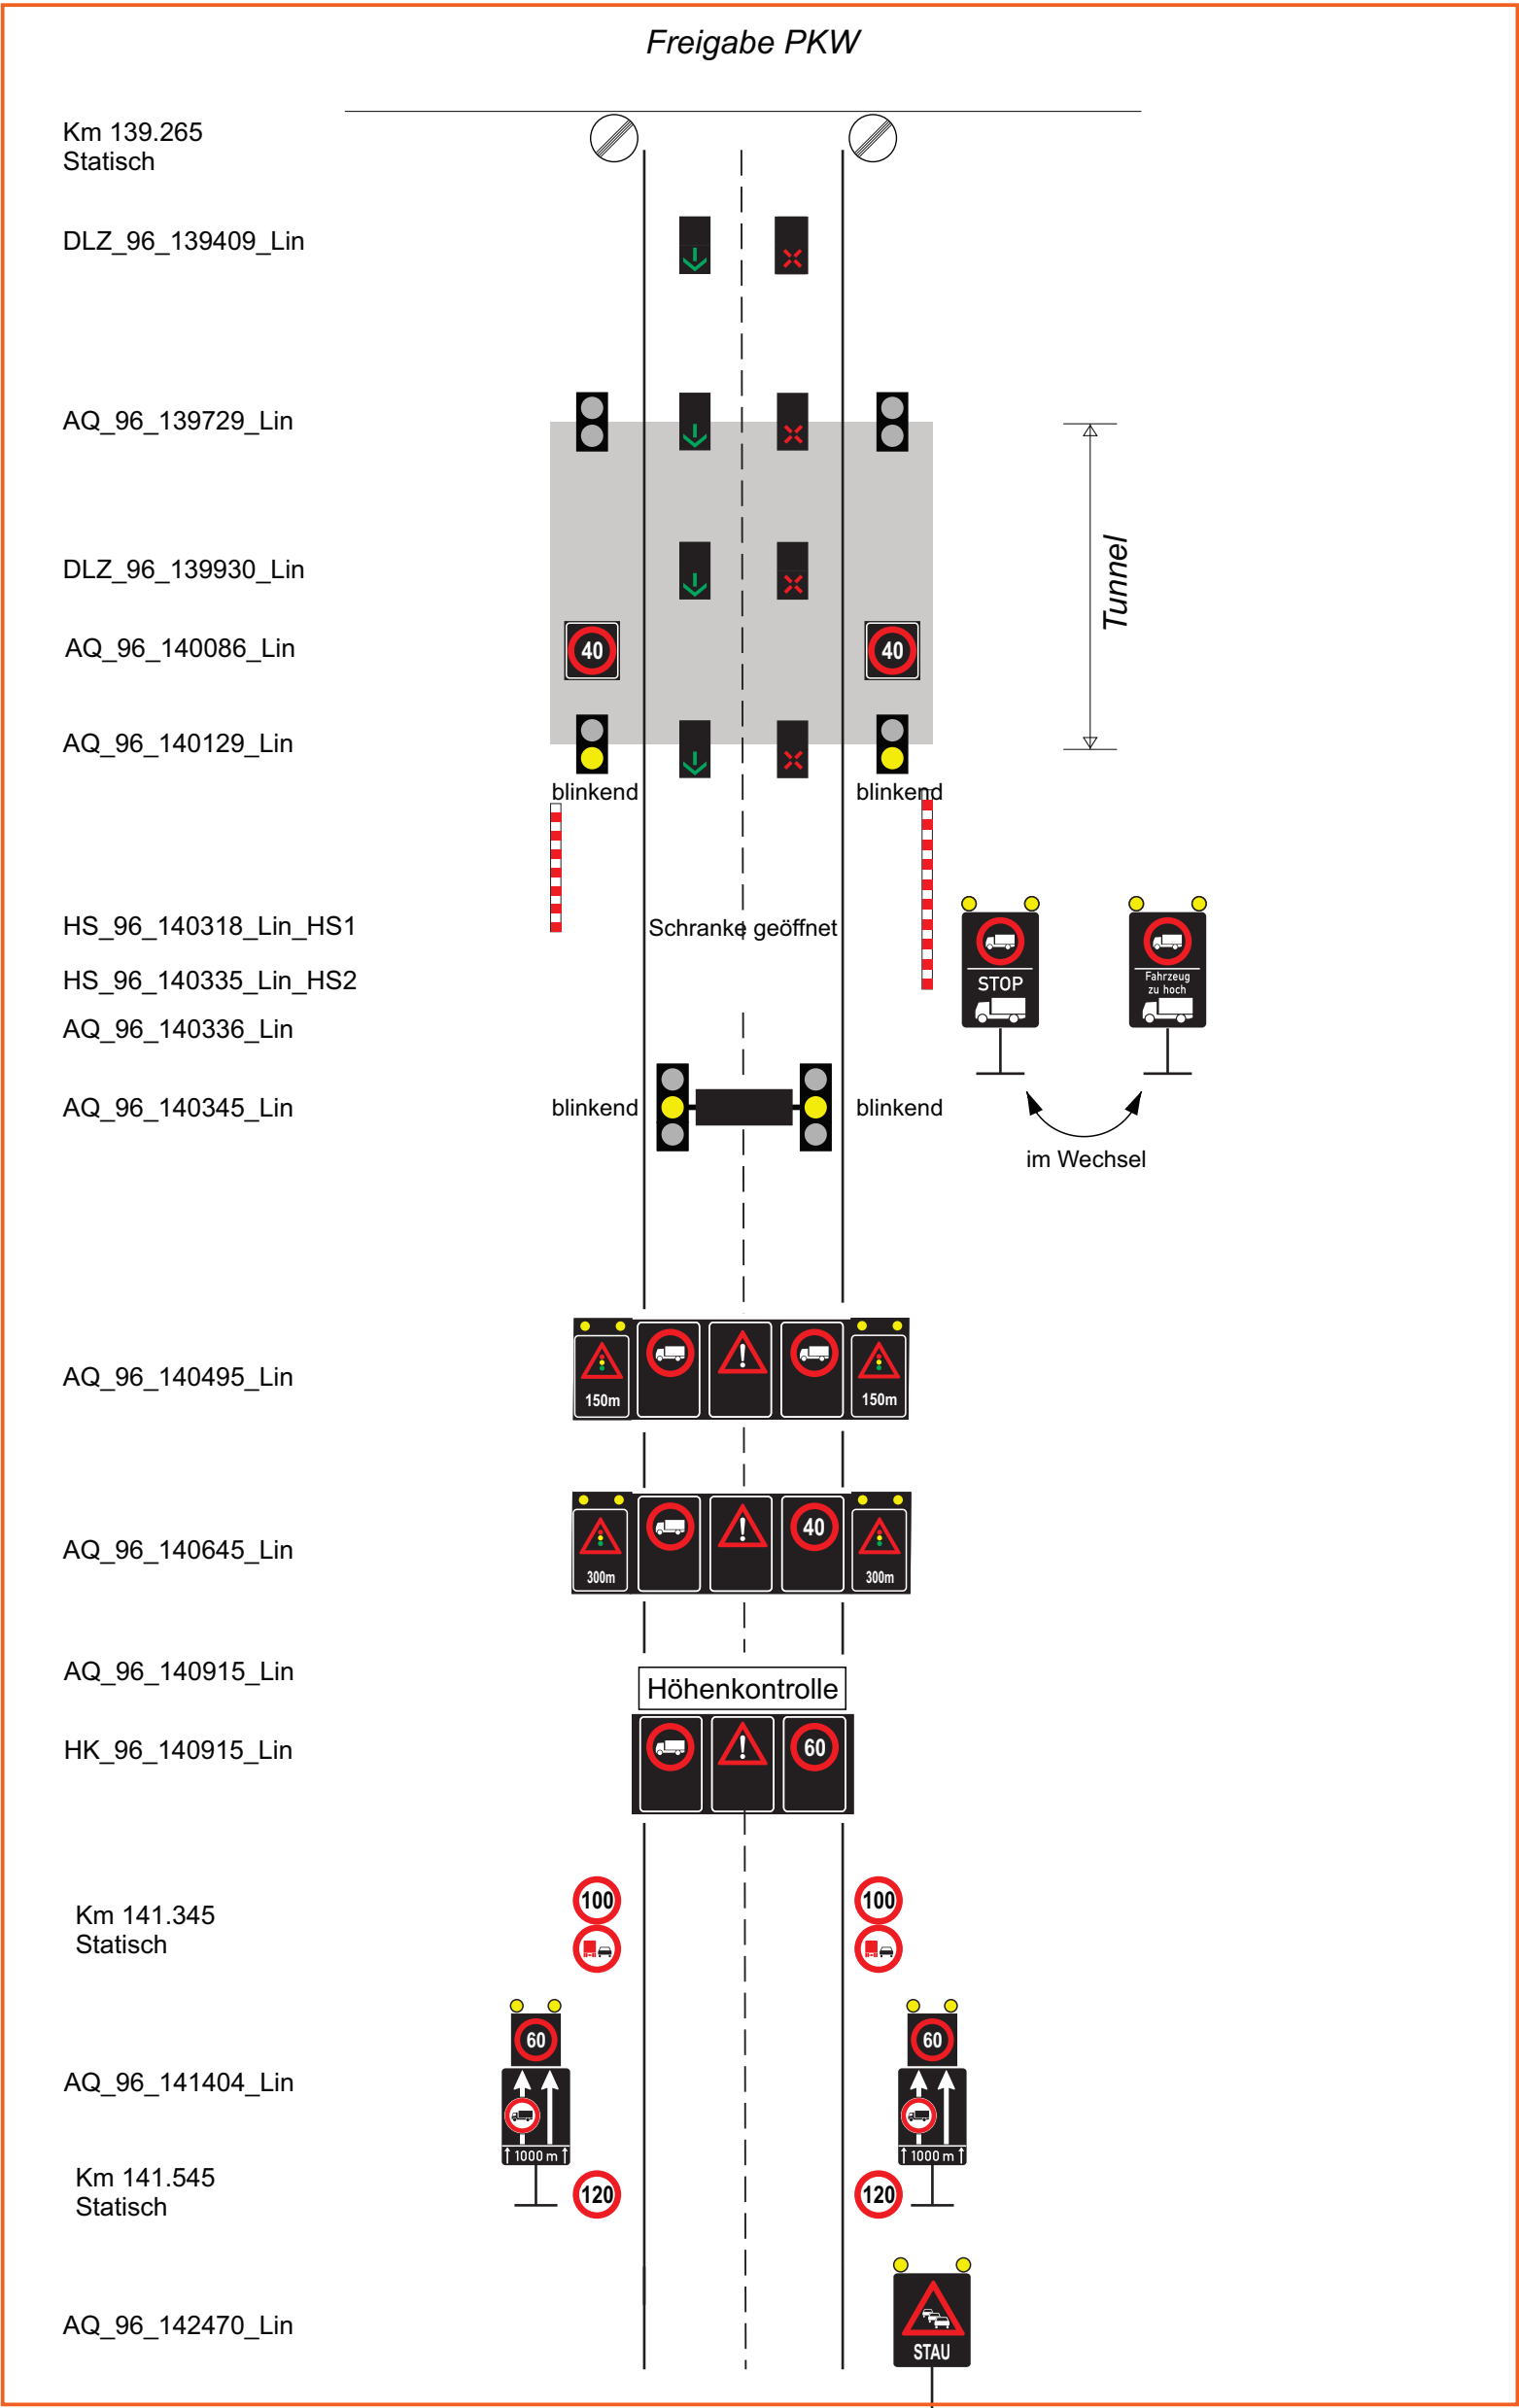

Entwurfsbearbeitung:

SSP Consult
Beratende Ingenieure GmbH

Büro München
Spiegelstr. 9
81241 München
Tel.: 089/143 155-0, Fax: 089/143 155-44
www.ssp-consult.de

Datum

bearbeitet

22.11.18

Voigtsberger

gezeichnet

22.11.18

Marec

geprüft

Blatt 32 von 32

A96 AS Greifenberg - AS Wörthsee
Verkehrstechnik

Unterzentrale


Tunnel Eching

Schaltprogramme

Maßstab: unmaßstäblich


Schaltprogramm FR München

Auslösung Höhenkontrolle

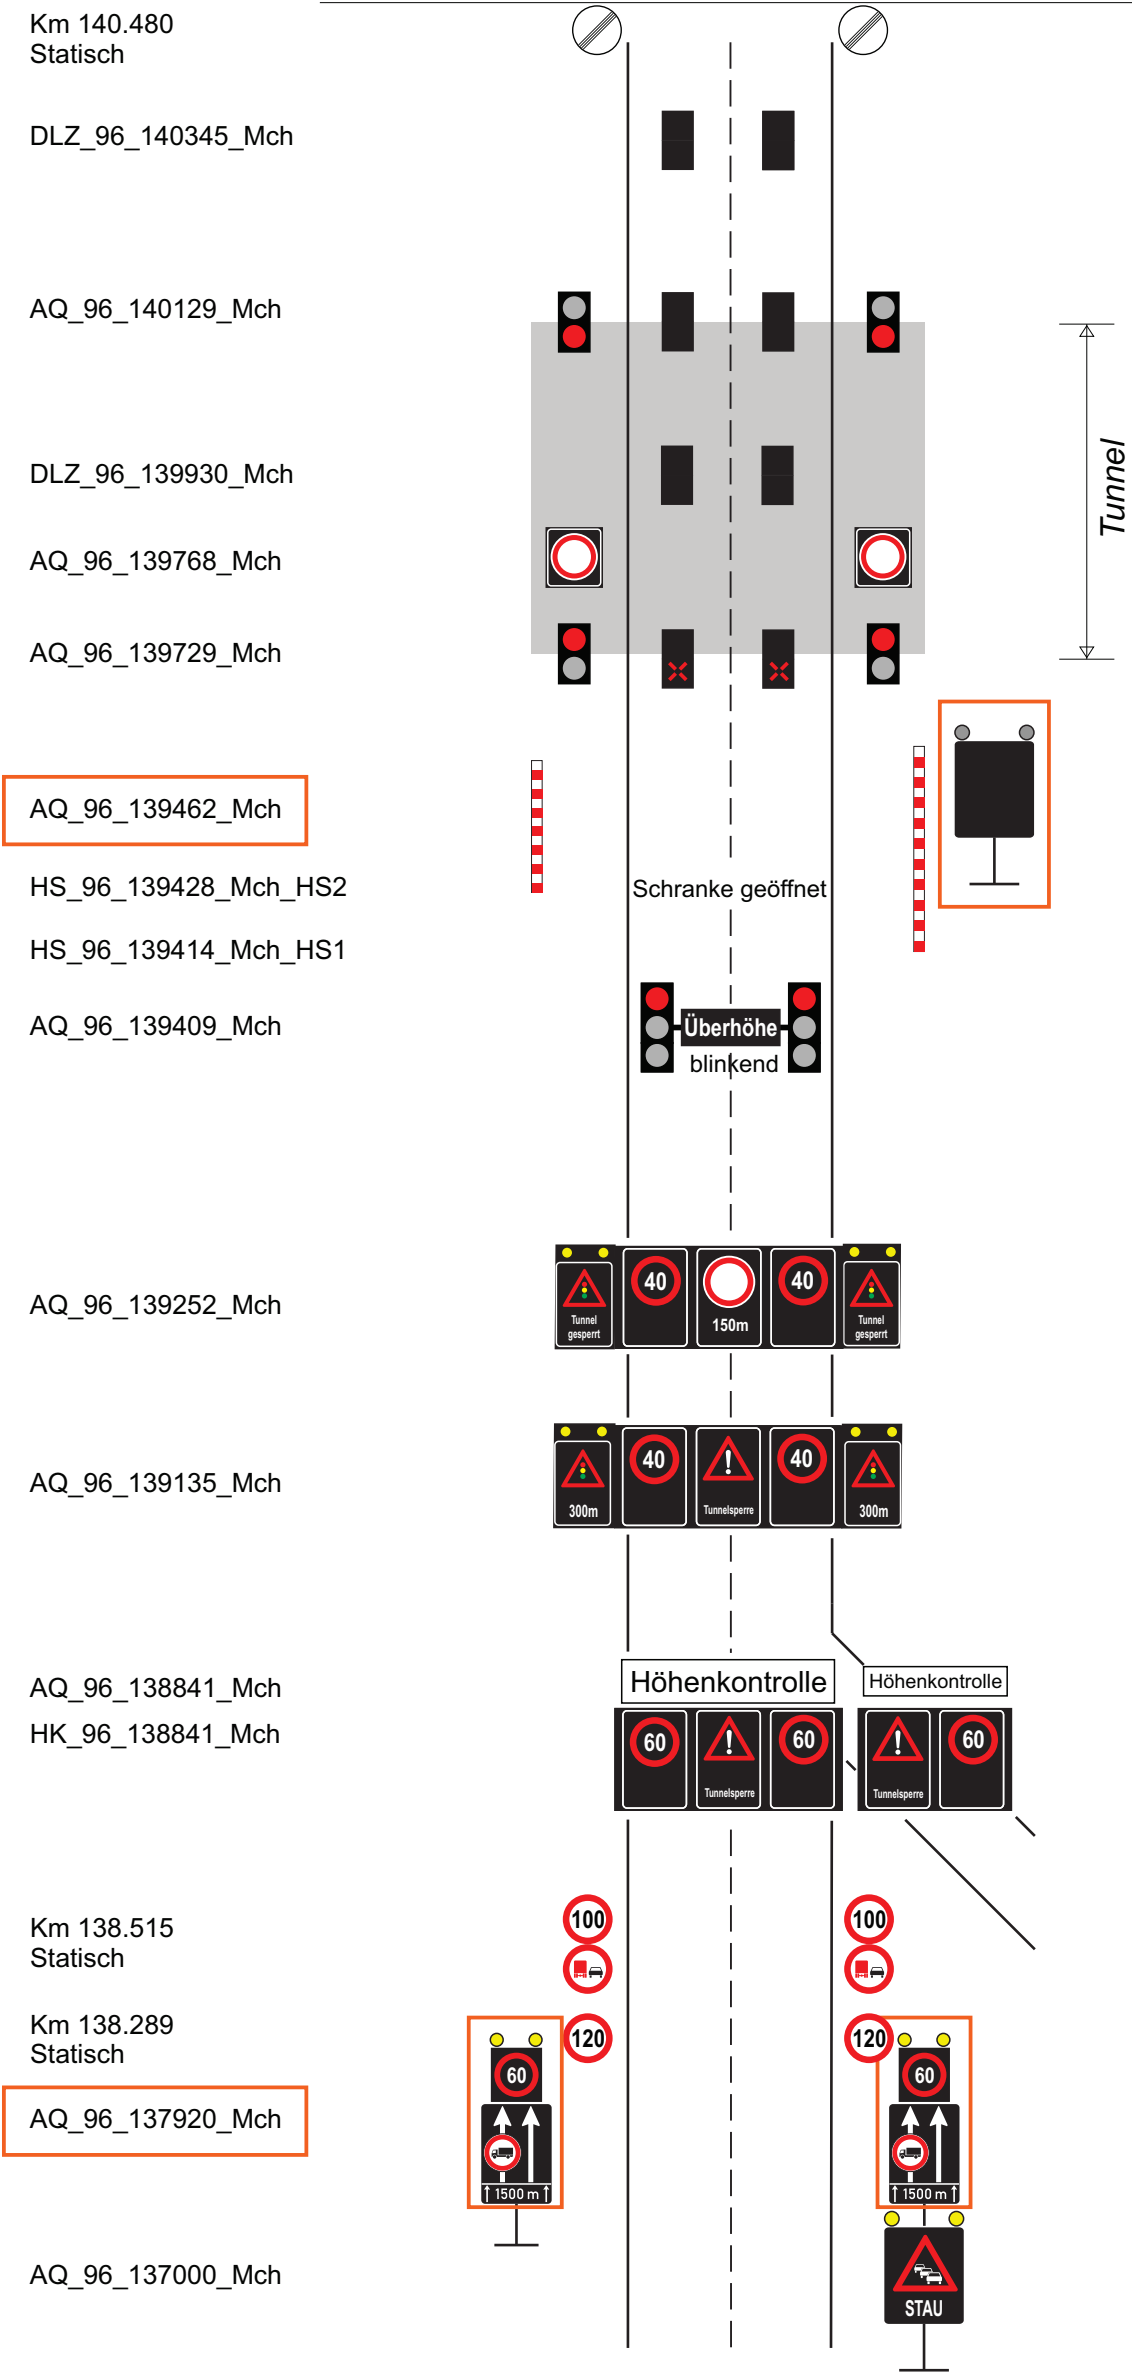

Entwurfsbearbeitung: SSP Consult Beratende Ingenieure GmbH Büro München Spiegelstr. 9 81241 München Tel.: 089/143 155-0, Fax: 089/143 155-44 www.ssp-consult.de				Blatt 15 von 32
	bearbeitet	22.11.18	Voigtsberger	A96 AS Greifenberg - AS Wörthsee Verkehrstechnik Unterzentrale Tunnel Eching Schaltprogramme Maßstab: unmaßstäblich
	gezeichnet	22.11.18	Marec	
	geprüft _____ _____			

Schaltprogramm FR München

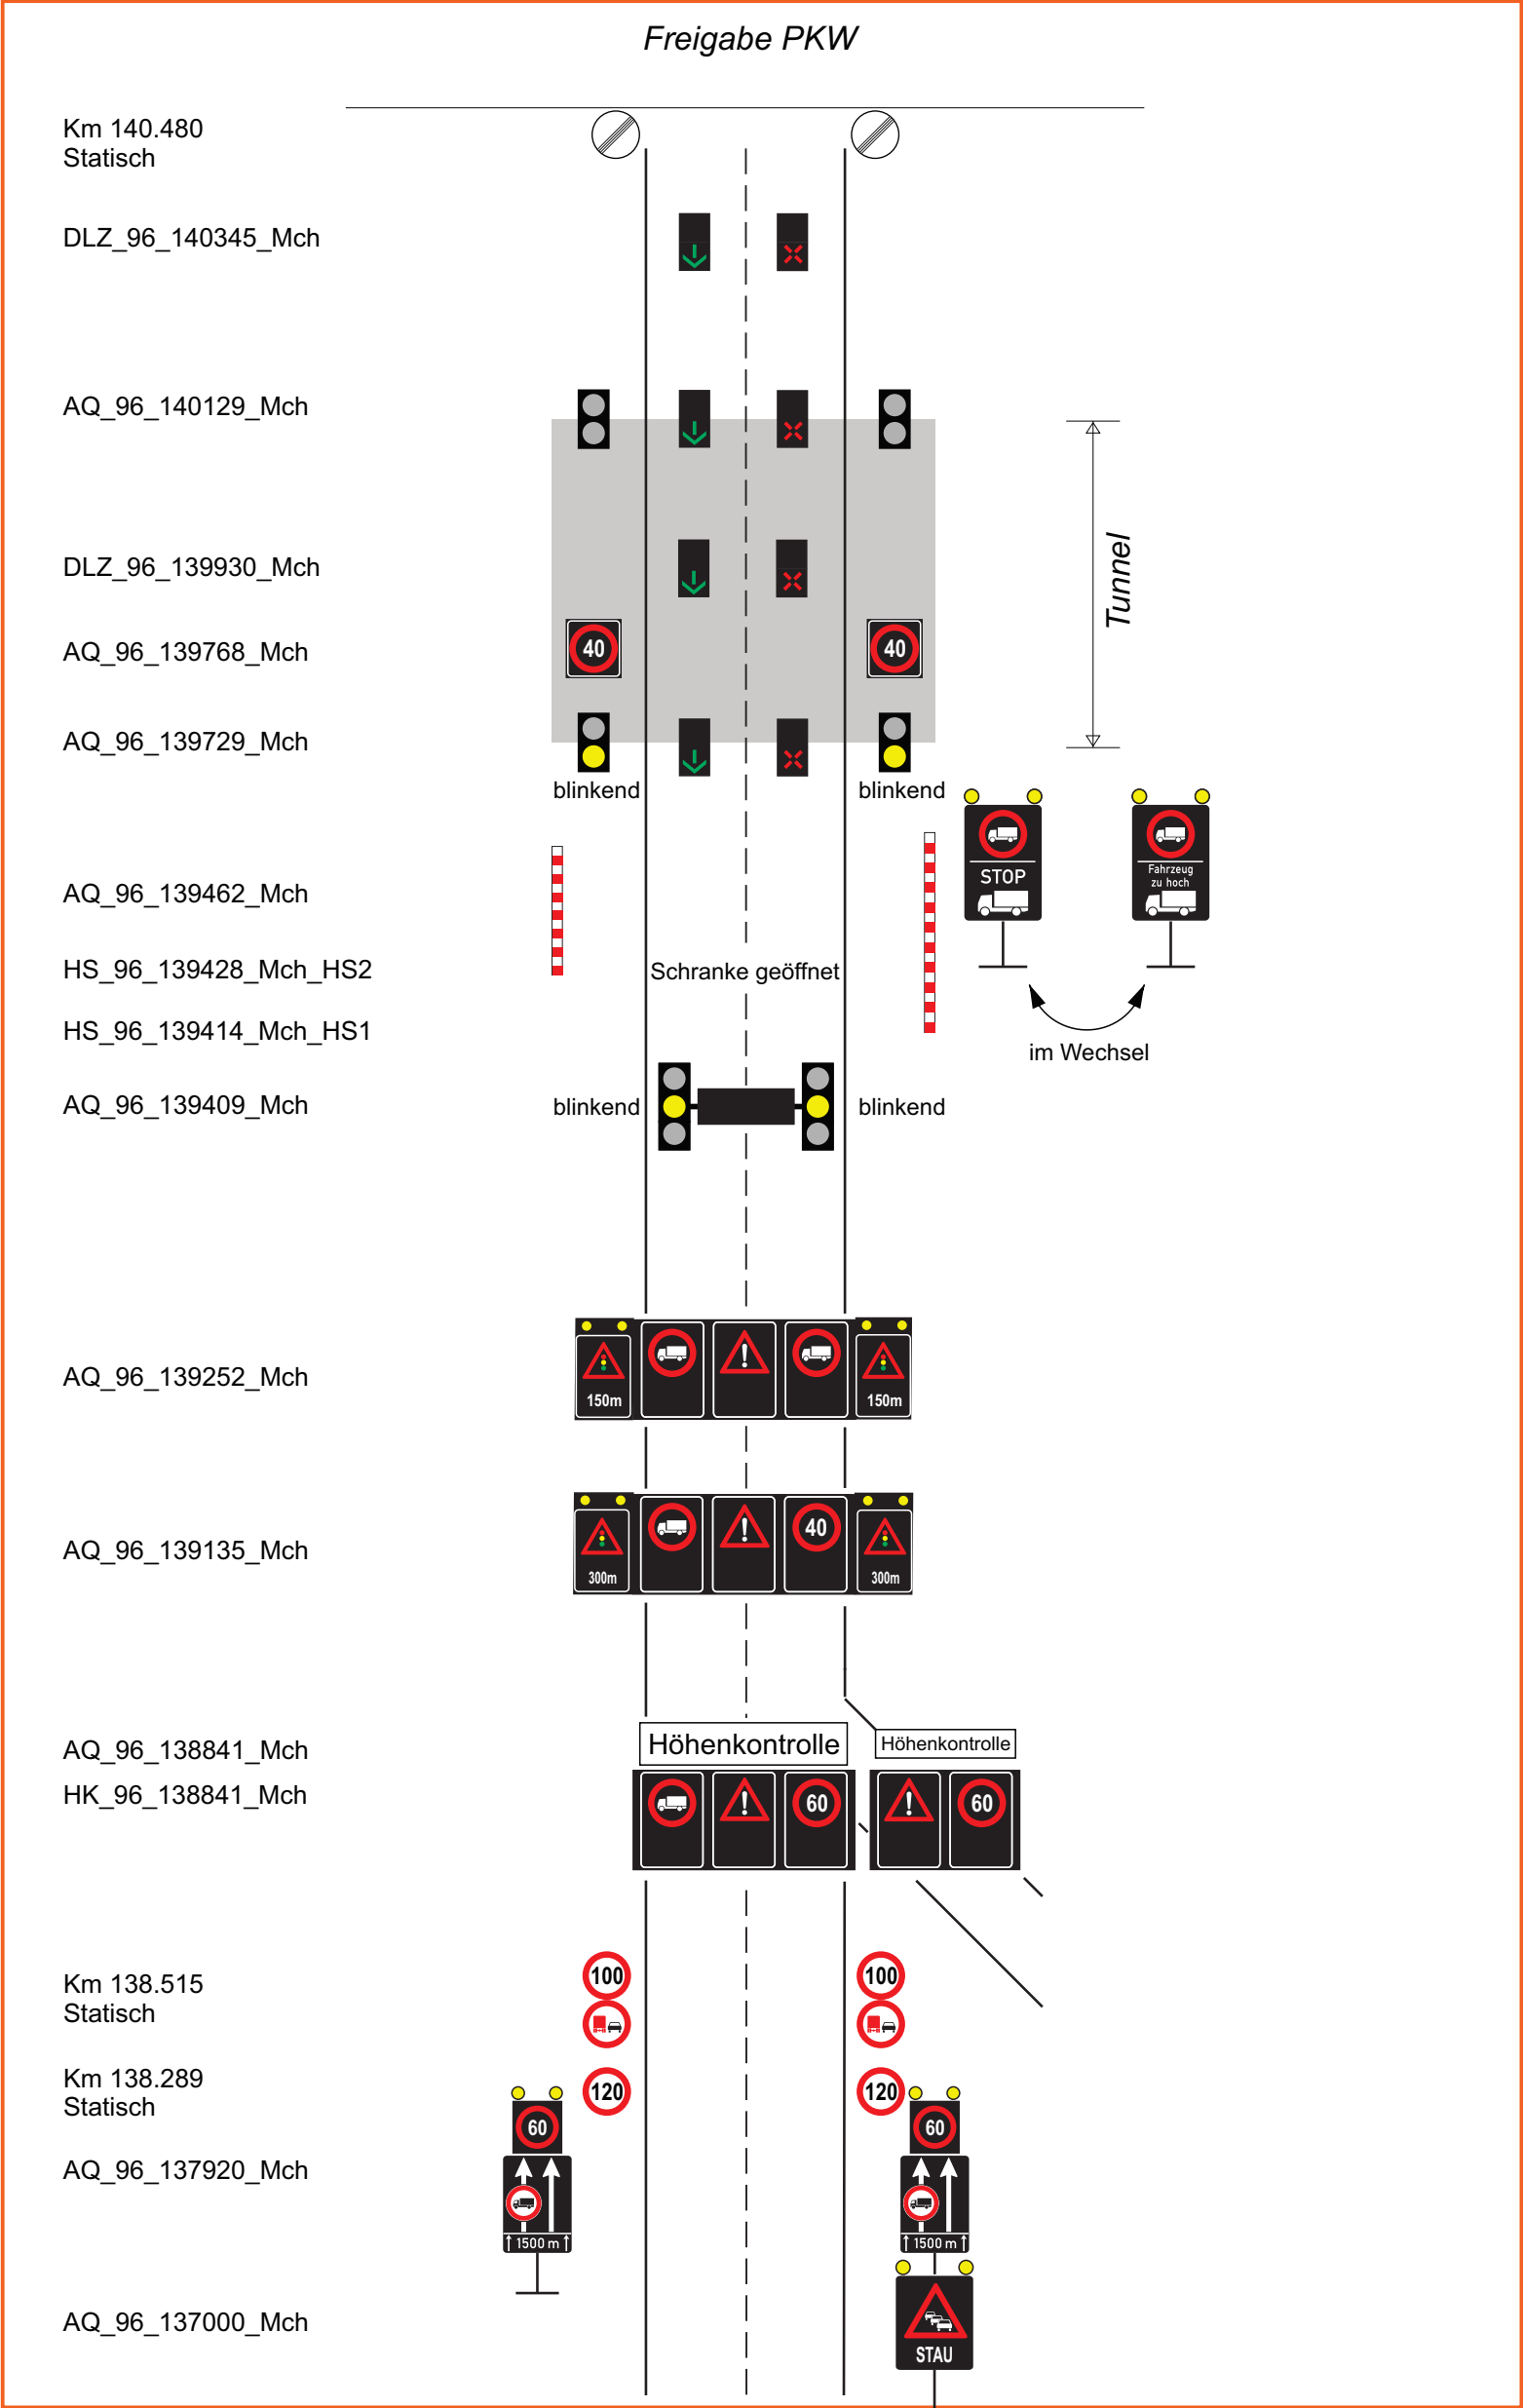

Entwurfsbearbeitung:

SSP Consult
Beratende Ingenieure GmbH

Büro München
Spiegelstr. 9
81241 München
Tel.: 089/143 155-0, Fax: 089/143 155-44
www.ssp-consult.de

Datum

bearbeitet	22.11.18	Voigtsberger
gezeichnet	22.11.18	Marec

geprüft _____


Blatt 16 von 32

A96 AS Greifenberg - AS Wörthsee
Verkehrstechnik

Unterzentrale
Tunnel Eching

Schaltprogramme
Maßstab: unmaßstäblich

Auslösung Höhenkontrolle

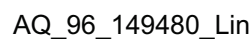

Maßstab: unmaßstäblich

Schaltprogramm FR Lindau

Freigabe PKW

AQ_96_146145_Lin

AQ_96_146350_Lin

DLZ_96_146600_Lin

AQ_96_146821_Lin

AQ_96_146848_Lin

HS_96_147030_Lin_HS1

AQ_96_147036_Lin

HS_96_147045_Lin_HS2

AQ_96_147050_Lin

AQ_96_147221_Lin

AQ_96_147369_Lin

AQ_96_147630_Lin


HK_96_147630_Lin

Km 148.050
Statisch

Km 148.250
Statisch

AQ_96_148502_Lin

AQ_96_149480_Lin

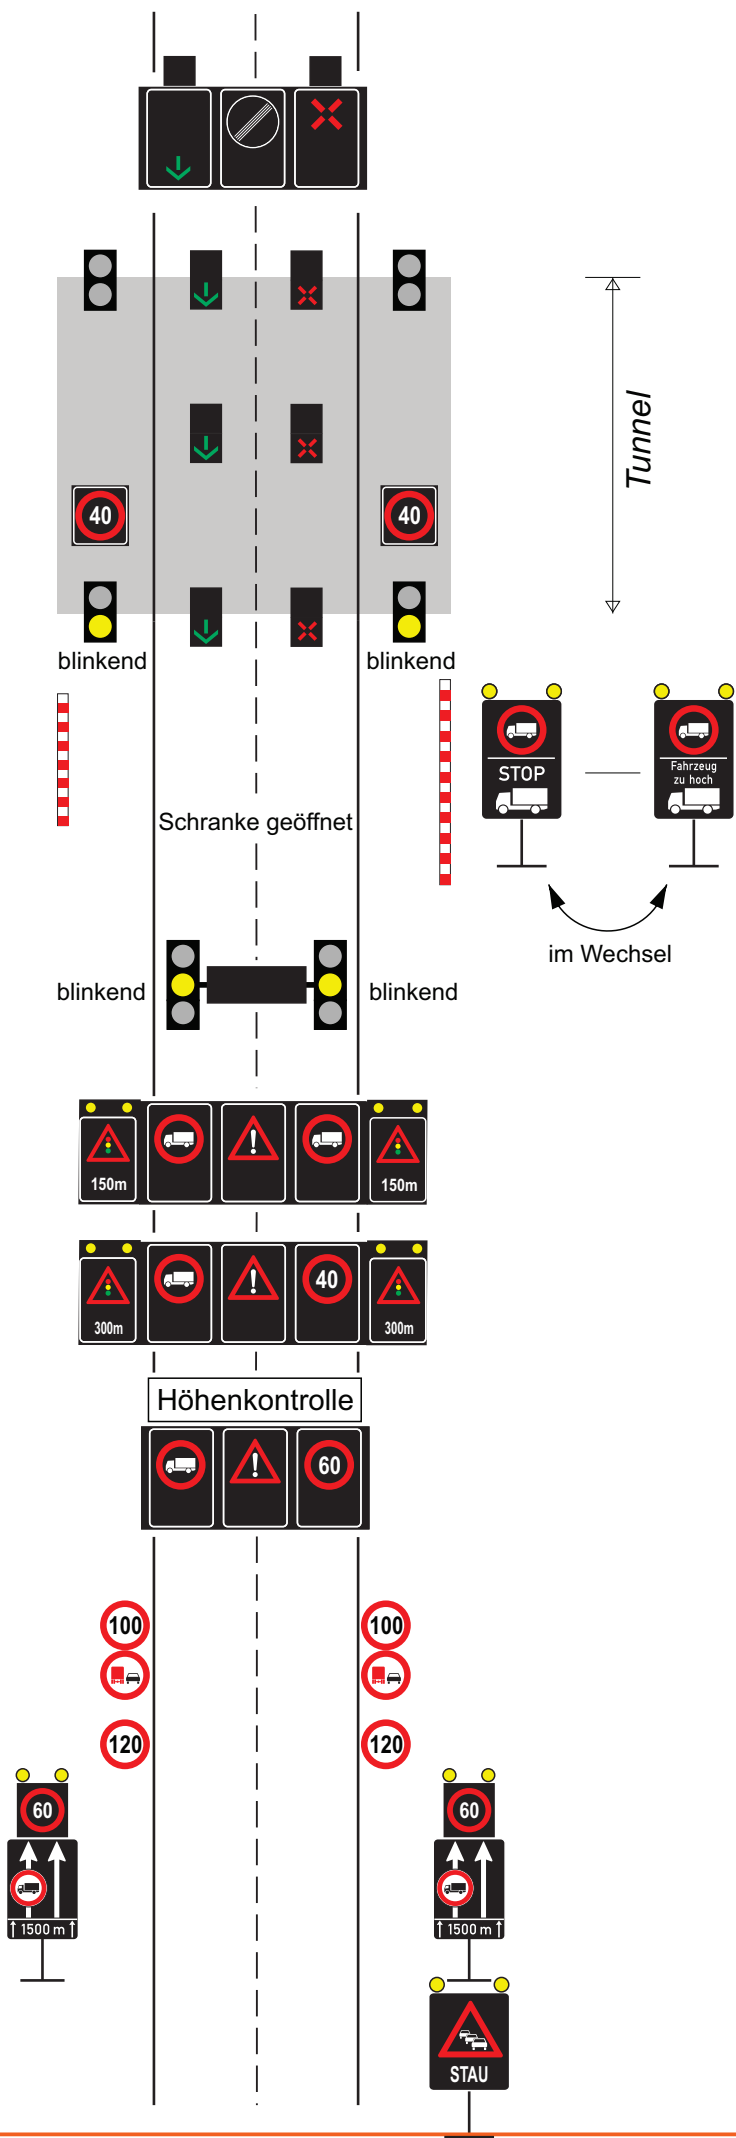

Entwurfsbearbeitung:

SSP Consult
Beratende Ingenieure GmbH

Büro München
Spiegelstr. 9
81241 München
Tel.: 089/143 155-0, Fax: 089/143 155-44
www.ssp-consult.de

Datum

bearbeitet

22.11.18

Voigtsberger

gezeichnet

22.11.18

Marec

geprüft

Blatt 32 von 32

A96 AS Greifenberg - AS Wörthsee
Verkehrstechnik

Unterzentrale

Tunnel Etterschlag

Schaltprogramme

Maßstab: unmaßstäblich














Blatt 15 von 32

A96 AS Greifenberg - AS Wörthsee
Verkehrstechnik


Unterzentrale

Tunnel Etterschlag

Schaltprogramme

Maßstab: unmaßstäblich

Schaltprogramm FR München

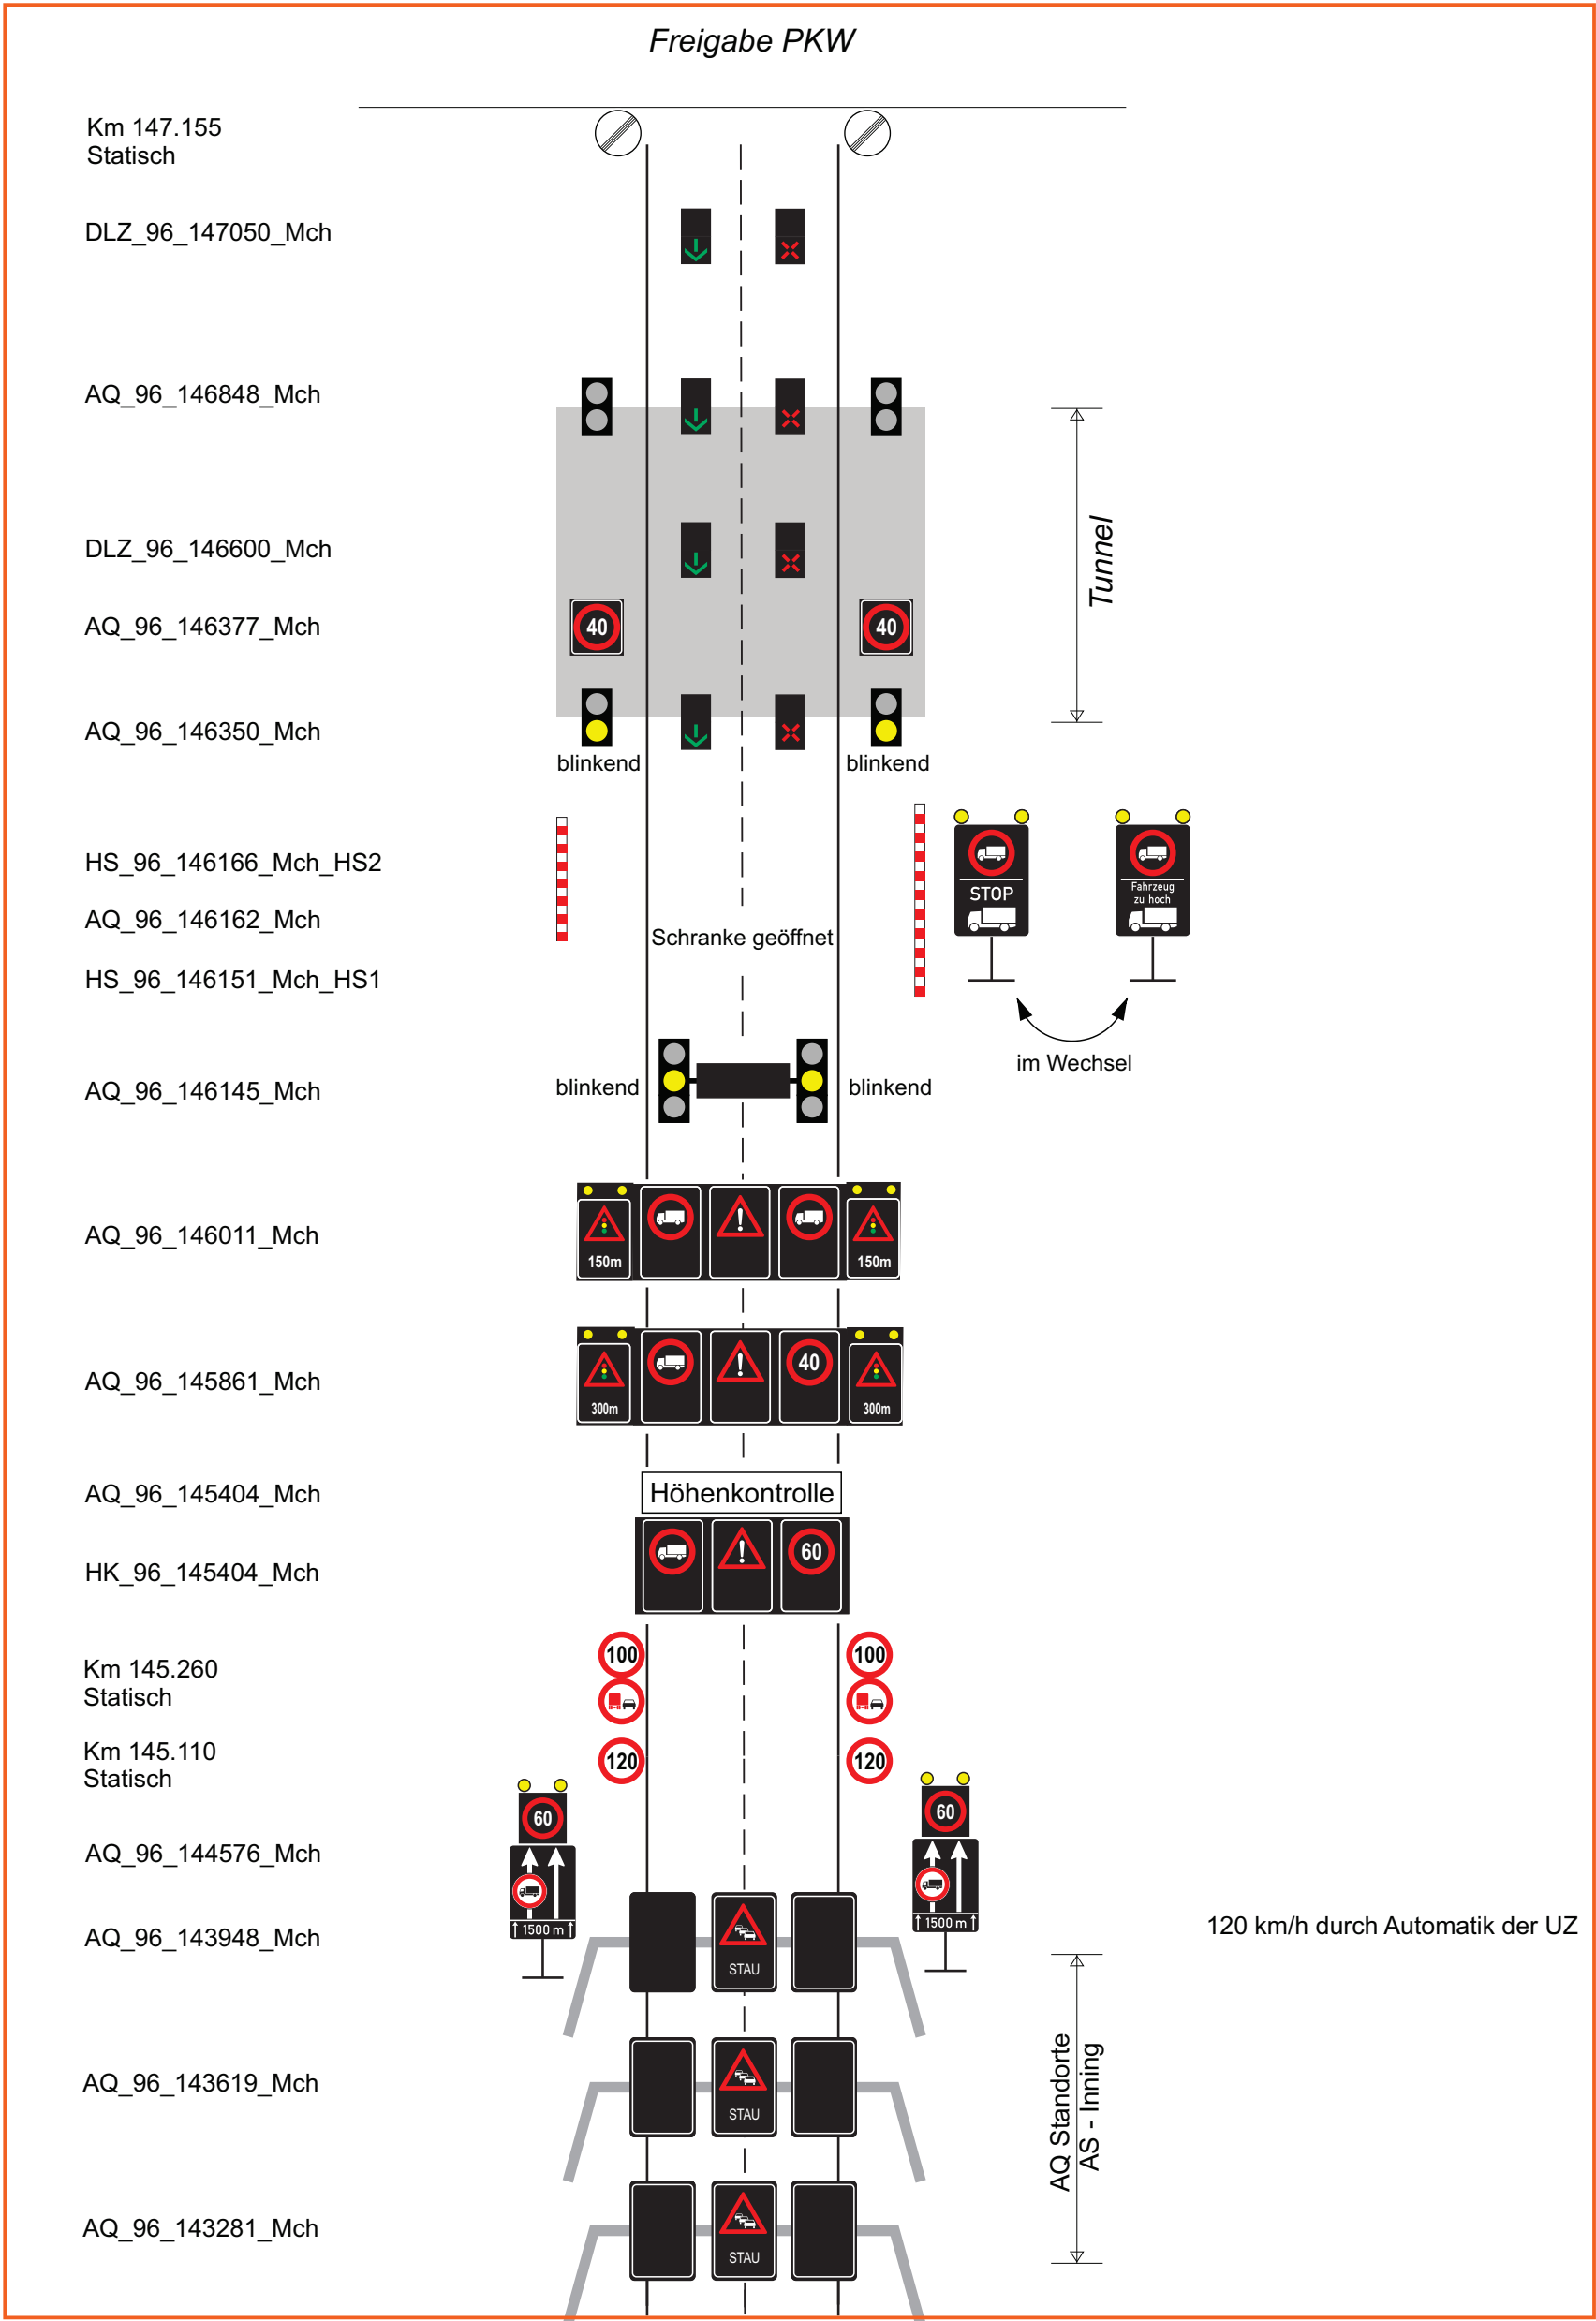

Entwurfsbearbeitung:

SSP Consult
Beratende Ingenieure GmbH

Büro München
Spiegelstr. 9
81241 München
Tel.: 089/143 155-0, Fax: 089/143 155-44
www.ssp-consult.de

Datum

bearbeitet

22.11.18

Voigtsberger

gezeichnet

22.11.18

Marec

geprüft

Blatt 16 von 32

A96 AS Greifenberg - AS Wörthsee
Verkehrstechnik

Unterzentrale

Tunnel Etterschlag

Schaltprogramme

Maßstab: unmaßstäblich