


AQ xxx, yyy, zzz,...

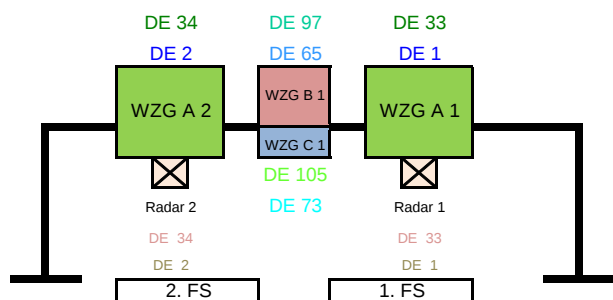


WZG A FG 4: FR Süd bzw. West
FG 4: FR Nord bzw. Ost

WZG B FG 4: FR Süd bzw. West
FG 4: FR Nord bzw. Ost

WZG C FG 4: FR Süd bzw. West
FG 4: FR Nord bzw. Ost

VE FG 1: FR Süd bzw. West
FG 1: FR Nord bzw. Ost

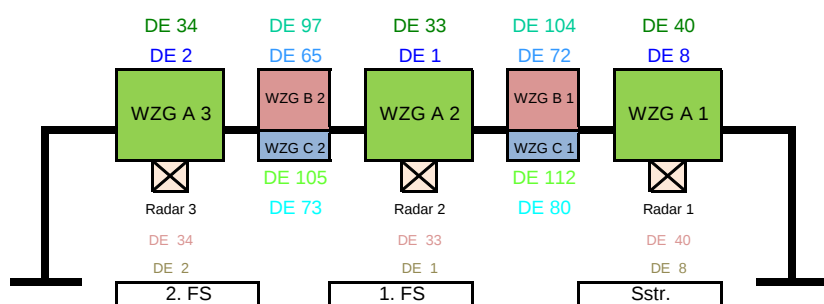


WZG A FG 4: FR Süd bzw. West
FG 4: FR Nord bzw. Ost

WZG B FG 4: FR Süd bzw. West
FG 4: FR Nord bzw. Ost

WZG C FG 4: FR Süd bzw. West
FG 4: FR Nord bzw. Ost

VE FG 1: FR Süd bzw. West
FG 1: FR Nord bzw. Ost

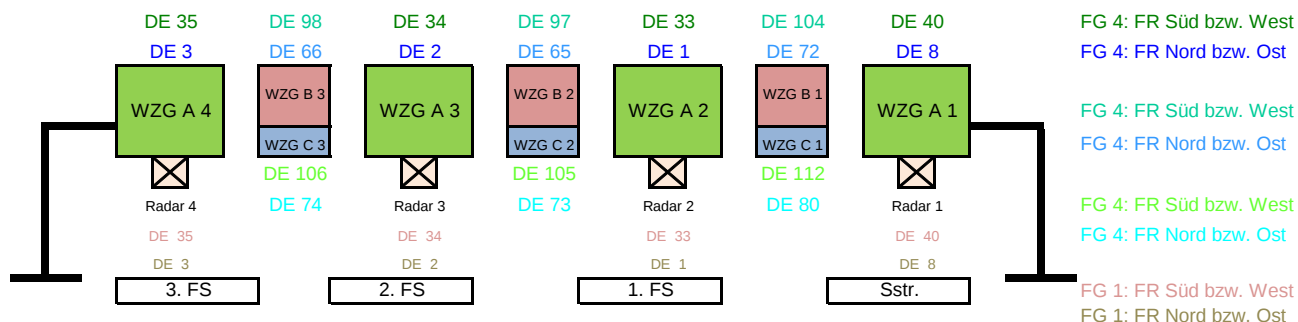


FG 4: FR Süd bzw. West
FG 4: FR Nord bzw. Ost

FG 4: FR Süd bzw. West
FG 4: FR Nord bzw. Ost

FG 4: FR Süd bzw. West
FG 4: FR Nord bzw. Ost

FG 1: FR Süd bzw. West
FG 1: FR Nord bzw. Ost

TSF-LED xxx, yyy, zzz,....

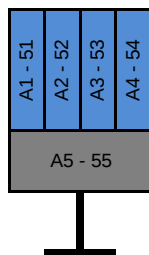

FG 4: FR Nord bzw. Ost

FG 4: FR Süd bzw. West

A1 = DE 140

A1 = DE 170

A2 = DE 141

A2 = DE 171

A3 = DE 142

A3 = DE 172


A4 = DE 143

A4 = DE 173

A5 = DE 144

A5 = DE 174

TSF-PW xxx, yyy, zzz,....

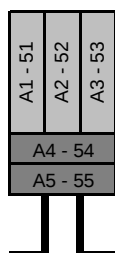

FG 4: FR Nord bzw. Ost

FG 4: FR Süd bzw. West

A1 = DE 140

A1 = DE 170

A2 = DE 141

A2 = DE 171

A3 = DE 142

A3 = DE 172

A4 = DE 143

A4 = DE 173

A5 = DE 144

A5 = DE 174