


## **Standardisierte Anforderungen an Einrichtungen der Telematikinfrastruktur**

### **Anlage 4.8.4: Muster - Konfigurationsliste Anlage Schemalageplan**

Version 1.1  
Stand 01.03.2023

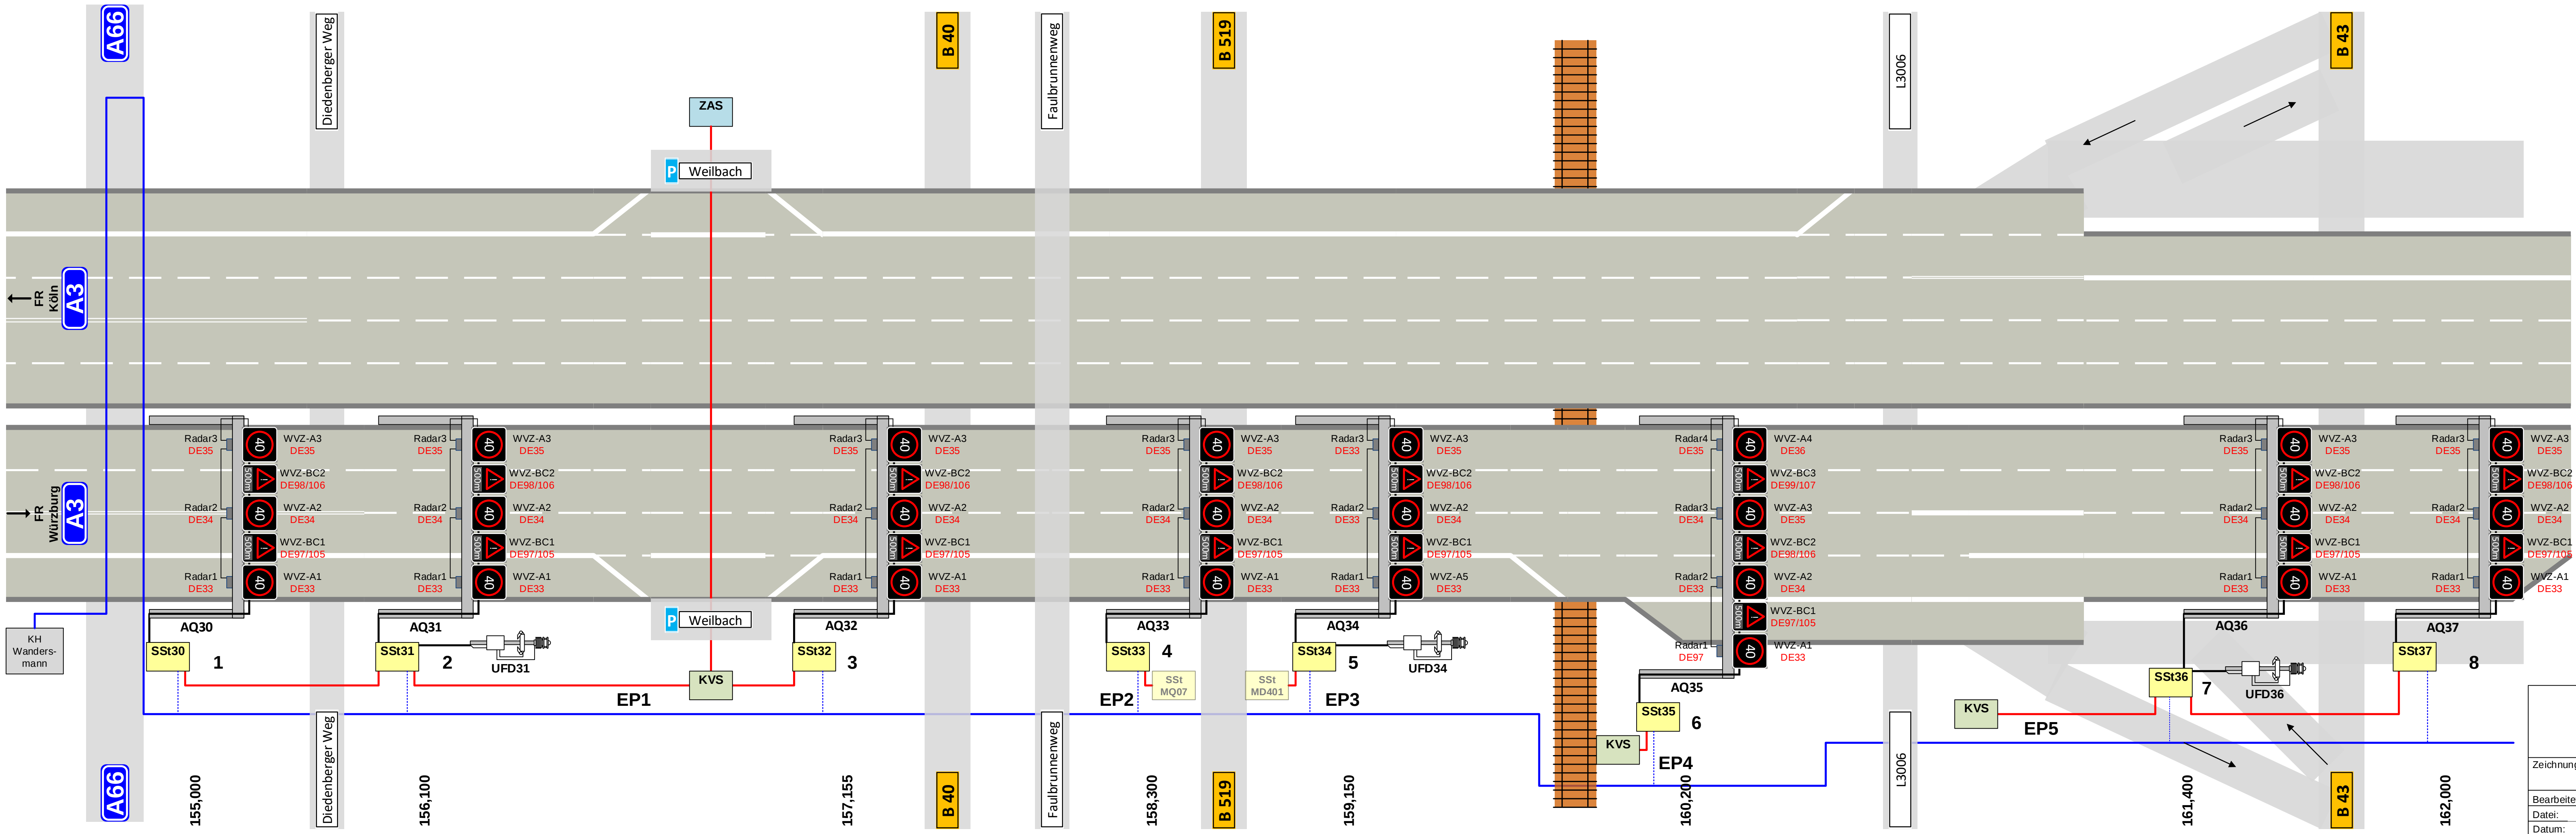

**Legende**

SStXXX

Streckenstation

SSt  
XXX

Streckenstation  
(Bestand)

KVS

Kabelverteilerschrank

ZAS

Zähleranschlusssäule

EP4

Einspeisepunkt

KH  
XXX

Kabelhaus

Umfelddaten

Messquerschnitt  
(Induktionsschleifen)

Messquerschnitt  
(Radardektor)

WVG (Typ A)

WVG (Typ B/C)

WVG (Typ A/B)

Multi-AQ

Energiekabel

LWL-Kabel  
(2x48 Fasern)

LWL-Stichkabel  
(1x12 Fasern)

TSF

Prismenwender  
(Bestand)

Zeichnung: SBA A3 Wi.Kr-AS FFM Süd  
Schemaplan


Bearbeitet:

Datum:

Maßstab: unmaßstäblich

Rev.: 2.1

Seite: 1 / 4

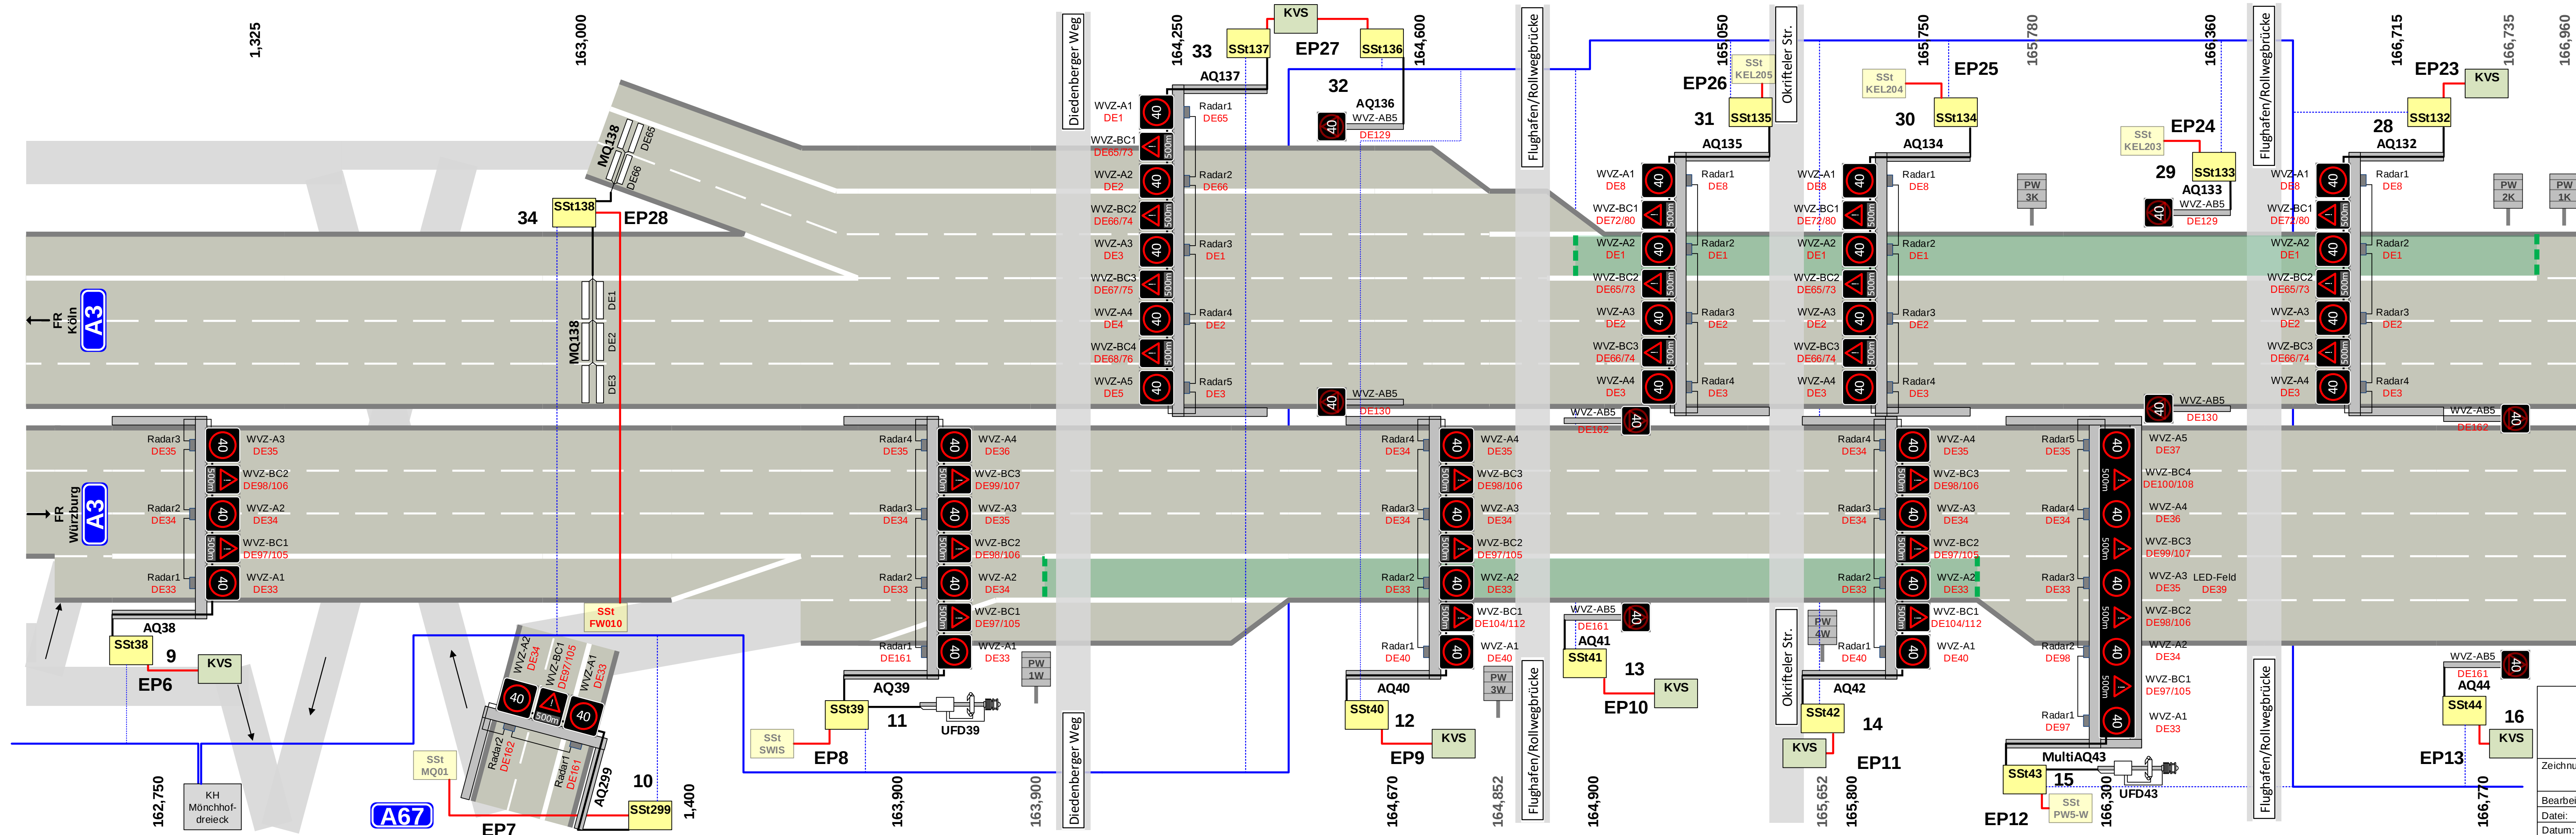

**Legende**

SStXX

Streckenstation

SSt  
XXX

Streckenstation  
(Bestand)

KVS

Kabelverteilerschrank

ZAS

Zähleranschlusssäule

EP4

Einspeisepunkt

KH  
XXX

Kabelhaus

Umfelddaten

Messquerschnitt  
(Induktionsschleifen)

Messquerschnitt  
(Radardetektor)

WZG (Typ A)

WZG (Typ B/C)

WZG (Typ A/B)

Multi-AQ

Energiekabel

LWL-Kabel  
(2x48 Fasern)

LWL-Stichkabel  
(1x12 Fasern)

TSF

Prismenwender  
(Bestand)

Zeichnung: SBA A3 Wi.Kr-AS FFM Süd  
Schemaplan

Bearbeitet:   
Datei:   
Datum:

Maßstab: unmaßstäblich  
Rev.: 2.1  
Seite: 2 / 4