# AUSSCHREIBUNG

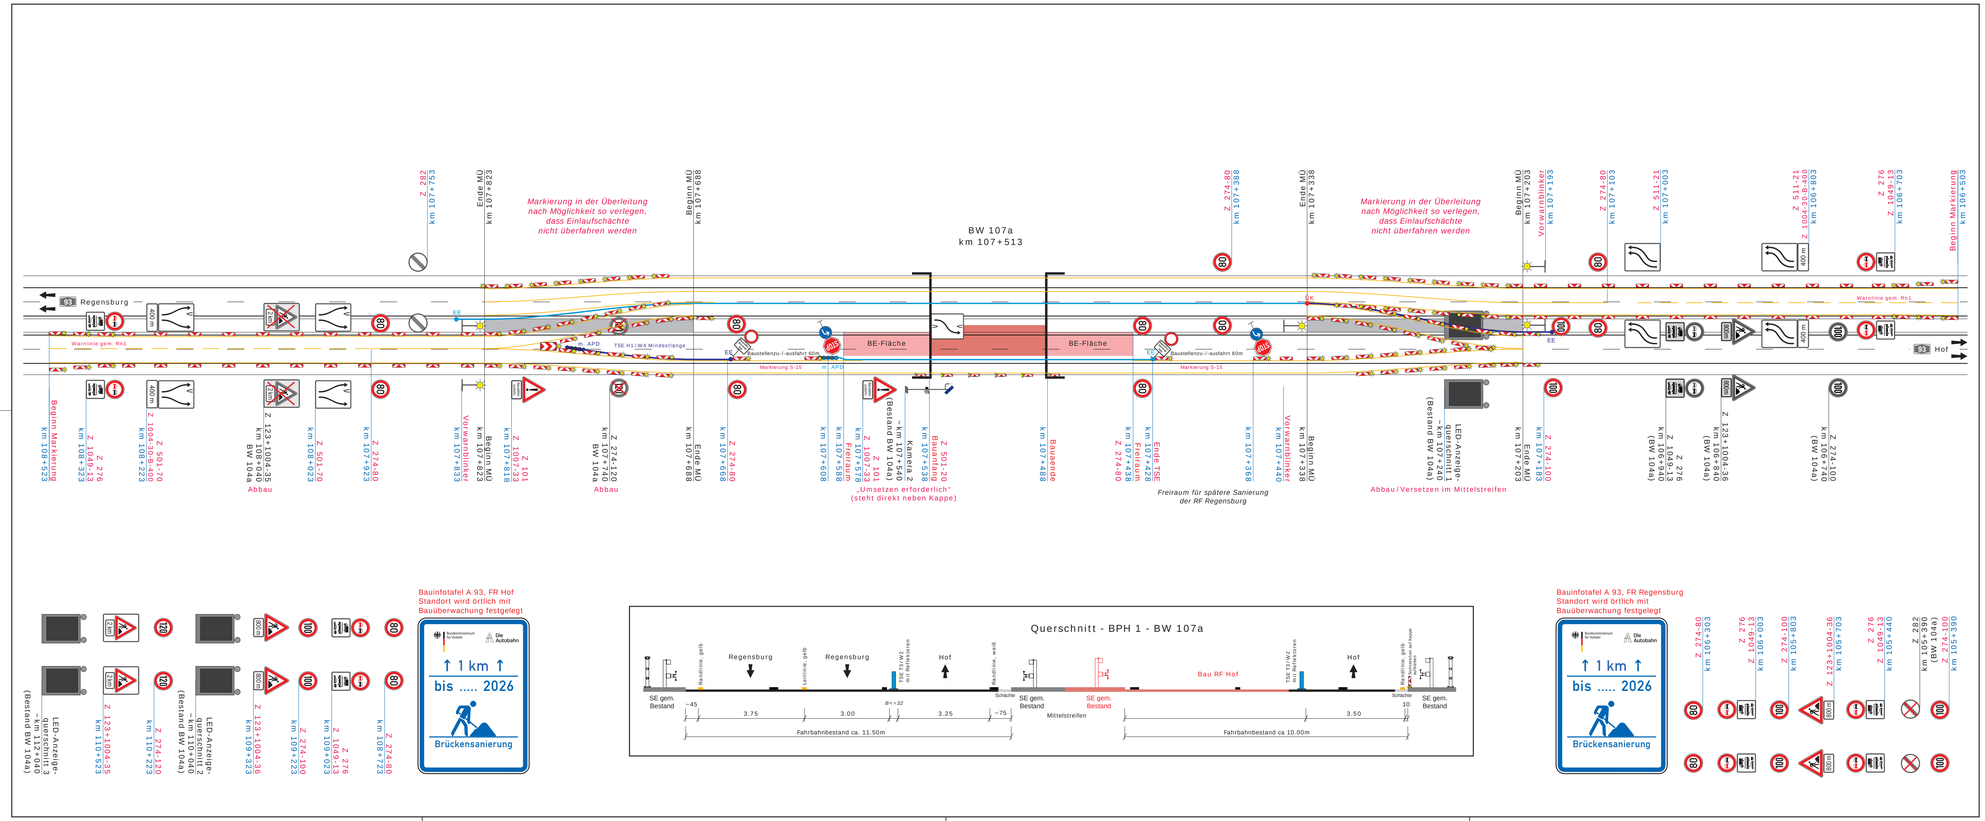
BW 107a
km 107+513
Regensburg
93 Hof
Markierung in der Überleitung nach Möglichkeit so verlegen, dass Einlaufschächte nicht überfahren werden
Markierung in der Überleitung nach Möglichkeit so verlegen, dass Einlaufschächte nicht überfahren werden
Ende MÜ km 107+823
Beginn Markierung km 106+503
Warnkreuz gem. RiLi
TSE H1/W5 Mindestlänge
TSE T3/W2 mit Reflektoren
Baustellenzu-/-ausfahrt 60m
Markierung S-15
BE-Fläche
BE-Fläche
Baustellenzu-/-ausfahrt 60m
Markierung S-15
Kamera 2 km 107+540 (Bestand BW 104a)
Beginn MÜ km 107+338
Bauende km 107+488
Ende MÜ km 107+688
Verwarnblinker km 107+833
